Station Hagalunds industriområde

Trafikverkets anläggning Ostkustbanans tunnelrör

Södergående spår

Norrgående spår

Servicetunnel

Brandgas- och ventilationsschakt

Ny entré Industrivägen

Ny entré Solnavägen

Arbetstunnel Hagalund

Konnektion mot rtn M33-1510-11-A3000-10-2208

Konnektion mot rtn M33-1510-11-A3000-20-2208

Js1 Js2 Js3 Js4

KOORDINATSYSTEM

System i plan: SWEREF 99 18 00
System i höjd: RH2000

TECKENFÖRKLARING I PLAN OCH PROFIL

- GRÄNS FÖR TUNNELBANA MED TILLHÖRANDE ANLÄGGNINGAR OVAN OCH/ELLER UNDER MARK
- AVGRÄNSNING MELLAN OLIKA TYPER AV MARKANSPRÅK
- Js1 NYTT UTRYMME FÖR TUNNELBANA MED TILLHÖRANDE ANLÄGGNINGAR UNDER MARK, SERVITUTSRÄTT
- Js1 NYTT UTRYMME FÖR TUNNELBANA MED TILLHÖRANDE ANLÄGGNINGAR OVAN MARK, SERVITUTSRÄTT
- Js2 NYTT UTRYMME FÖR TILLFARTSVÄG ELLER UTRYMME FÖR UNDERHÅLL OVAN MARK, SERVITUTSRÄTT
- Js3 RÄTT ATT TA BEFINTLIG VÄG TILL TUNNELBANEANLÄGGNINGEN, SERVITUTSRÄTT
- Js4 NYTT UTRYMME FÖR TUNNELBANANS SKYDDSZON SOM ÄR GEMENSAM MED ANNAN ANLÄGGNINGSSKYDDSZON, SERVITUTSRÄTT
- PERMANENT KONSTRUKTION UNDER JORD
- KONNEKTIONSLINJER

SKYDDSÅTGÄRDER OCH FÖRSIKTIGHETSMÅTT

- Markering eller avgränsning för skyddsåtgärd/försiktighetsmått
- Sk1 Stomljudsdämpande åtgärder under spår för att klara riktvärdet på 30 dB(A) SLOW
- Sk2 VA-anläggning med tillhörande sedimenteringsdamm för omhändertagande av förorenat vatten (dränvatten, avloppsvatten, släckvatten) i spårtunnlarna

ÖVRIGA BETECKNINGAR I PLAN

TUNNELBANANS ANLÄGGNINGAR

- Illustrationslinje
- Spårmitt med längdmätning

GRUNDKARTANS BETECKNINGAR

- Kvarters-/Traktgräns tillika fastighetsgräns
- Fastighetsgräns
- Kommungräns
- 3D-fastighetsgräns

ÖVRIGA BETECKNINGAR I PROFIL

- Tolkad markyta
- Tolkad bergyta
- Tunnelkontur
- Jord
- Berg
- Byggnad med källare och/eller grundläggning
- Projekterad spårkontur, räls överkant

ORIENTERINGSFIGUR

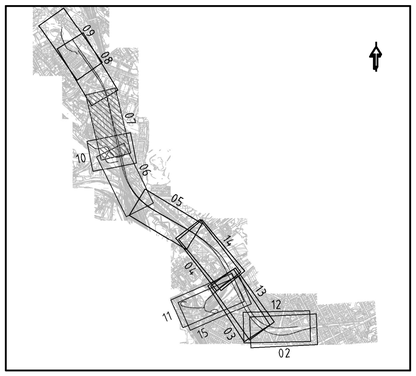

GRANSKNINGSHANDLING II 2018-06-29

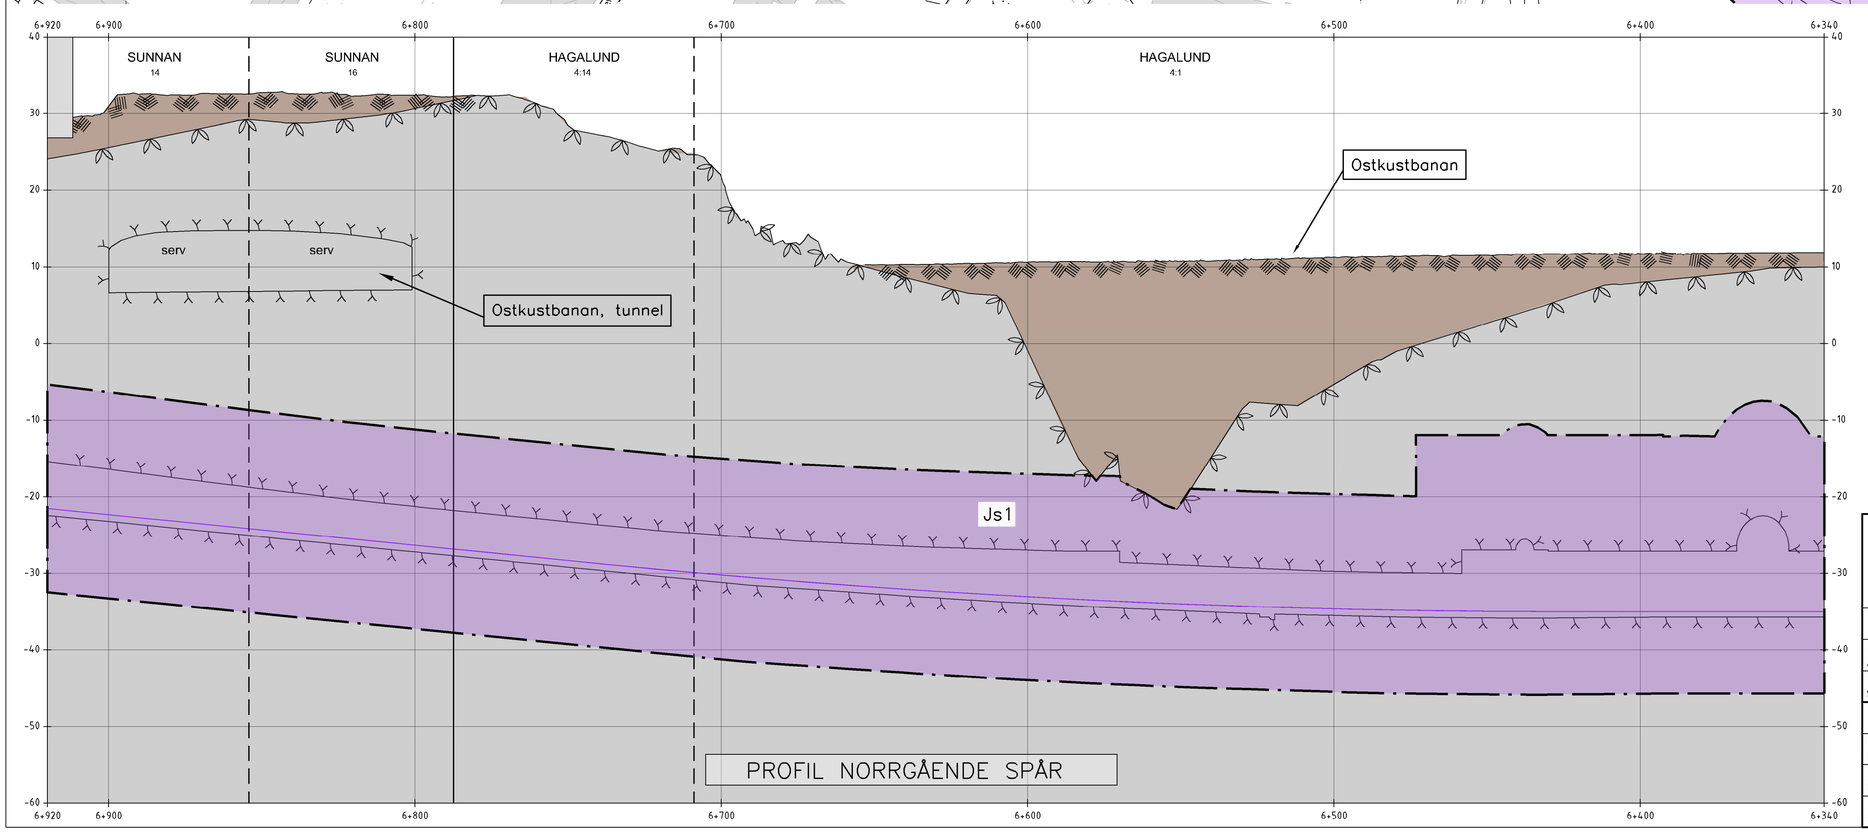

Denna handling och informationen häri är upphovsrättsligt skyddad och får ej användas, delges obehöriga eller ändras utan SLL särskilda medgivande.

M33-1510-11-A3000-00-2207.dwg

www.wsp.com

Uppdrag nr	Handläggare	Rit/Konst
10200462	Fredrik Spjut	Emelie Edström

Granskad	Godkänd
Anders Markstedt	Henric Sandborg
Ort: Stockholm	Datum: 2018-06-29

Förvaltning för utbyggd tunnelbana
STOCKHOLMS LÄNS LANDSTING

FUT Handläggare	Informationssäkerhetsklass
Karsa Nugin	K1
FUT Granskad: Elin Raask	FUT Godkänd: Malin Harders
FUT Ort: Stockholm	Datum: 2018-06-29

Rev	Ant	Revidering avser	Sign	Datum
B		Revideringar enligt 3320-P31-12-00012	EEm	2019-02-07
A		Revideringar enligt 3320-P31-12-00001	EEm	2018-11-16

JÄRNVÄGSPLAN

Tunnelbana - Bana 4
Odenplan-Arenastaden
6+340-6+920
Permanenta markanspråk, plan och profil
0-Sammansatta ritningar

Förvaltningsnummer	Format	Skala
1510	A1	H 1:1000 V 1:400

Ritningsnummer	Nästa bl	Rev
M33-1510-11-A3000-00-2207	2208	B