
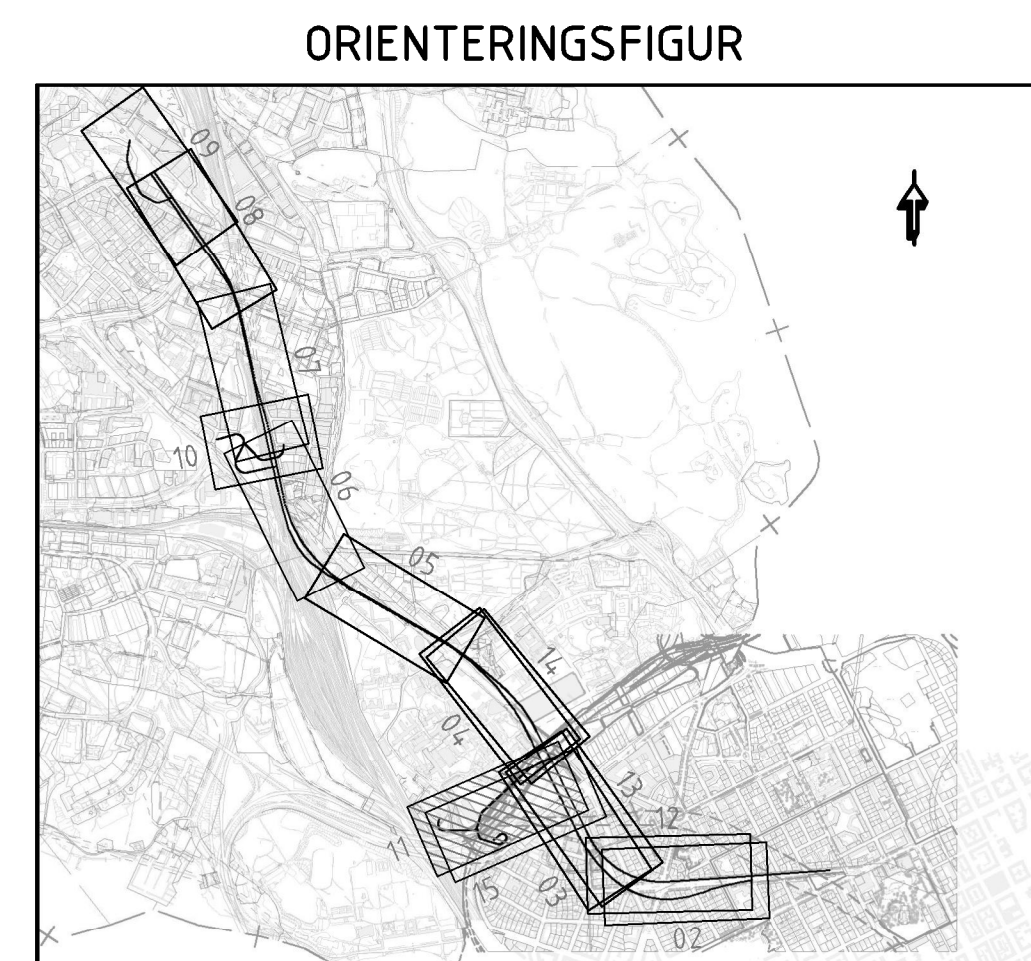


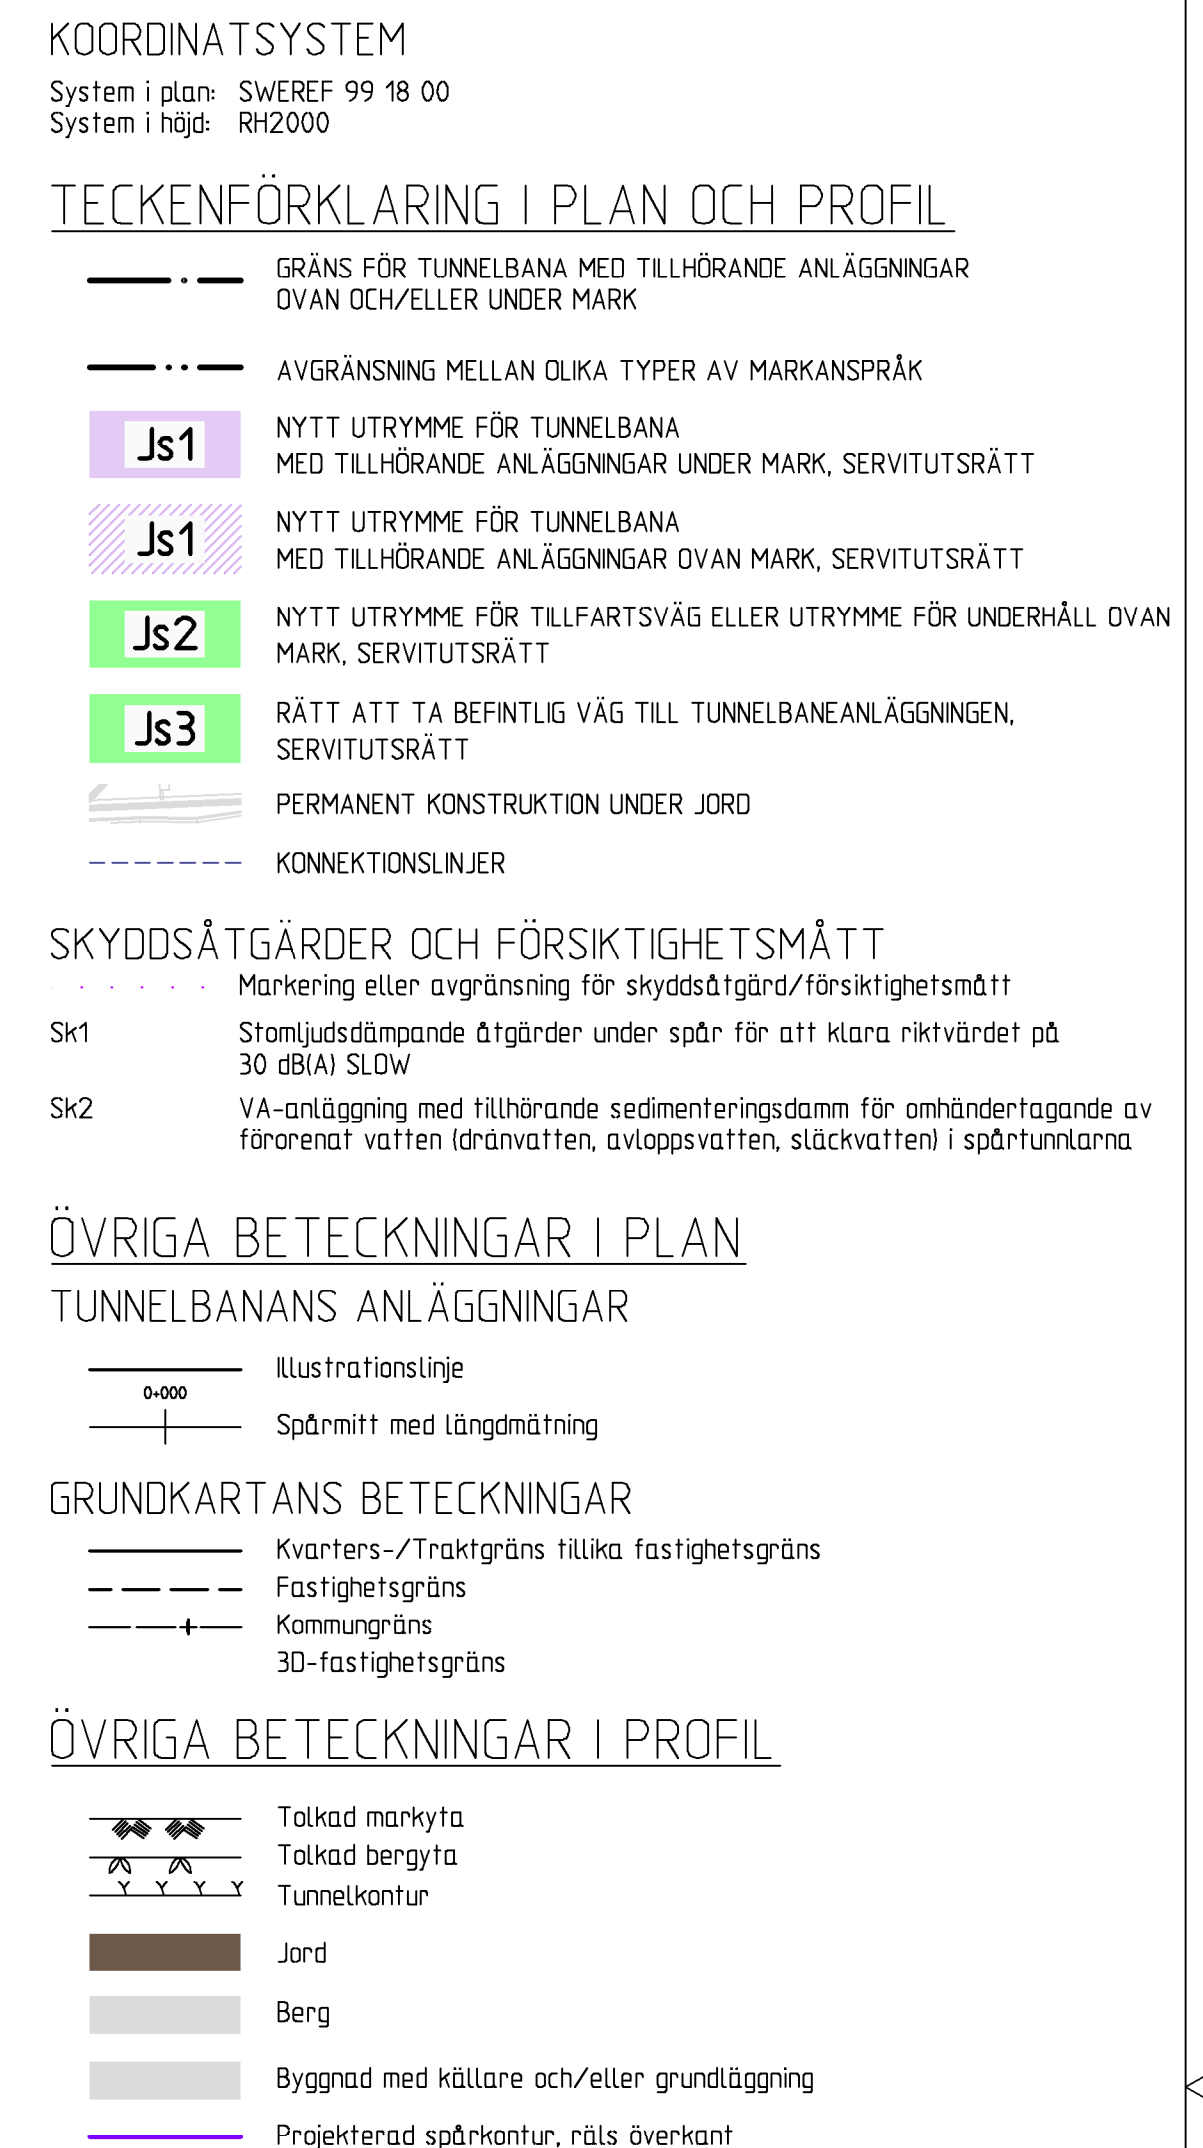

 www.wspgroup.se	Handläggare Fredrik Spjut		Rit/Konsult Emilie Edström					
	Upplag nr 10200462			Rev	Ant	Revidering avser	Sign	Datum
Granskad Anders Markstedt	Godkänd Henric Sandborg	JÄRNVÄGSPLAN						
Ört Stockholm	Datum 2017-05-15	Tunnelbana – Bana 4 Odenplan-Arenastaden 0+050-0+538						
 Förvaltning för utbyggt tunnelbana STOCKHOLMS LÄNS LÄNGSTING	Permanentä markanspråk, plan och profil 0-Sammansatta ritningar							
FUT Handläggare Kaisa Nugin	Informations säkerhetsklass K1		Förvaltningsnummer 1510		Format A1	Skala H 1:1000 V 1:400		
FUT Granskad Elin Raask	FUT Godkänd Malin Harders		Rithningsnummer M33-1510-11-A3000-00-2211		Nästa bl 		Rev	
FUT Ört Stockholm	Datum 2017-05-15							