
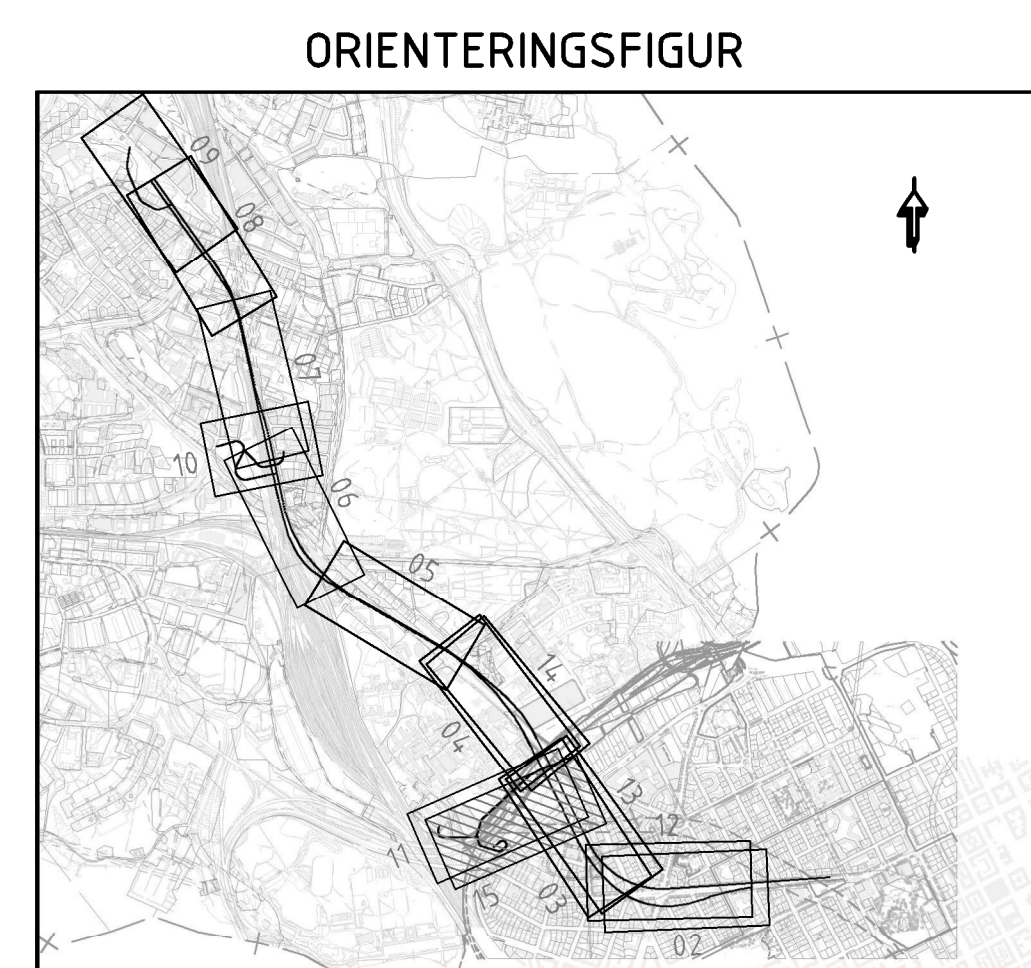


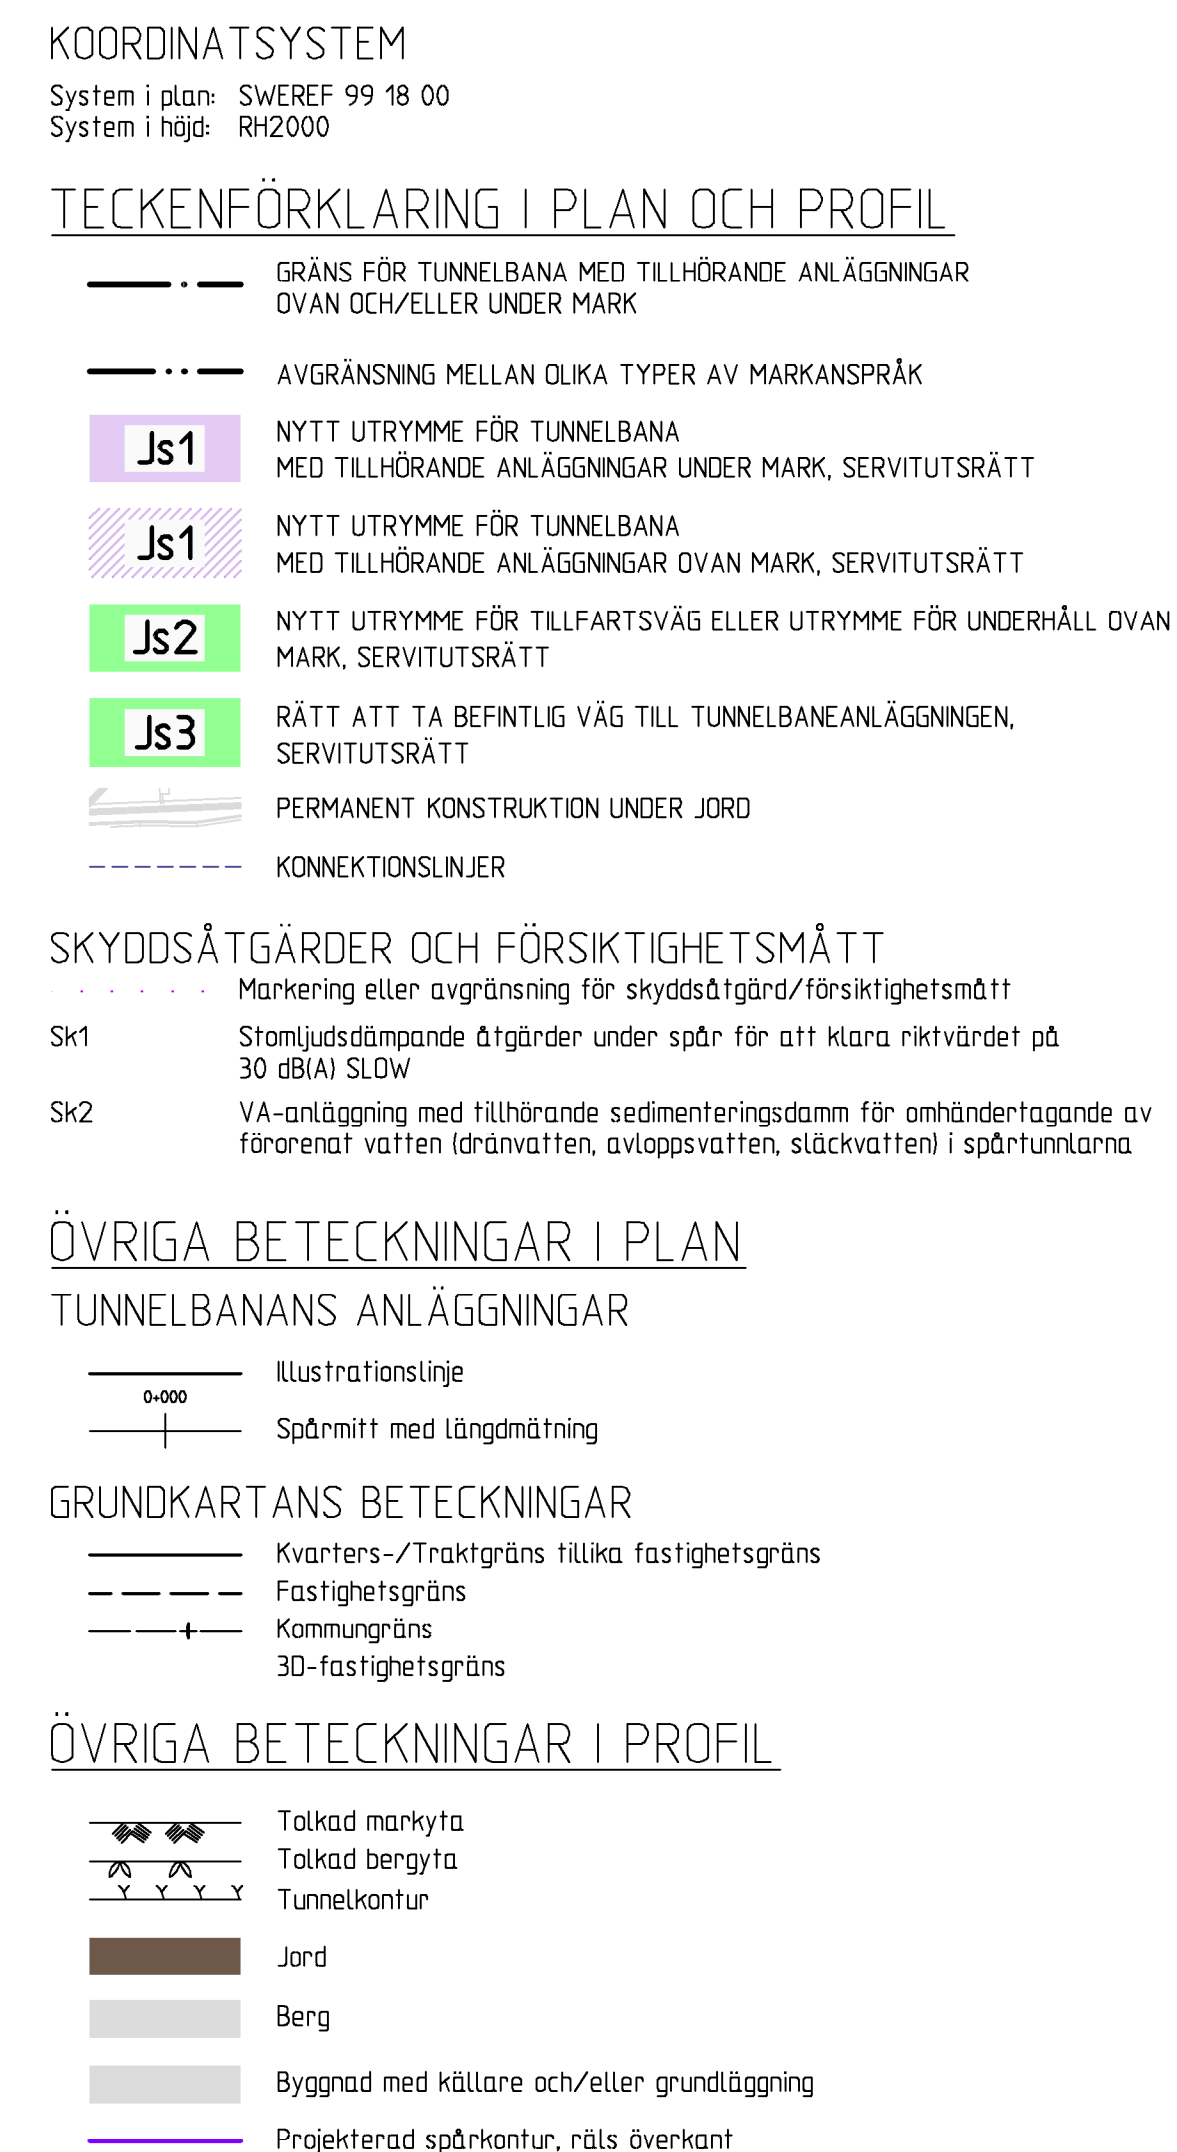

 www.wspgroup.se											
Uppdrag nr 10200462	Handläggare Fredrik Spjut	Rtf/Konsf Emelie Edström	Rev	Ant	Revidering avser		Sign	Datum			
Granskad Anders Markstedt		Godkänd Henric Sandborg									
Ort Stockholm		Datum 2017-05-15									
 Förvaltning för utbyggt tunnelbana STOCKHOLMS LÄNS LÄSTIDNING			JÄRNVÄGSPLAN Tunnelbana – Bana 4 Odenplan–Arenastaden 0-050-0-621 Permanentä markanspråk, plan och profil 0–Sammansatta riftingar								
FUT Handläggare Kaisa Nugin	Informationsäkerhetsklass K1		Förvaltningsnummer 1510			Format A1	Skala H 1:1000 V 1:400				
FUT Granskad Elin Raask	FUT Godkänd Malin Haders		Riftningsnummer M33–1510–11–A3000–00–2215			Nästa bl	Rev				
FUT Ort Stockholm	Datum 2017-05-15										