

Denna handling och informationen här är
SLL egendom och
får inte spridas, delges, övertalas eller
användas utan SLL
skriftliga medgivande.



COORDINATSYSTEM

System i plan: SWEREF 99 18 00
System i höjd: RH2000

TECKENFÖRKLARING

Användningsområde, tider och eventuella villkor redovisas i förteckning över ytor med tillfällig nyttjanderätt, 3320-M33-21-01006.


- T1 - XX TILLFÄLLIG NYTTJANDERRÄTT OVAN JORD
- T2 - XX TILLFÄLLIG NYTTJANDERRÄTT UNDER JORD
- PERMANENT KONSTRUKTION UNDER JORD

GRUNDKARTANS BETECKNINGAR

- Kvarters-/Traktgräns tillika fastighetsgräns
- Fastighetsgräns
- Kommungräns
- 30-fastighetsgräns

Utöver de områden som redovisas på plankartor med permanent markanspråk med servitutsrätt, kommer arbeten även att pågå under byggskedet inom de ytor som här redovisas med tillfällig nyttjanderätt.

ORIENTERINGSFIGUR

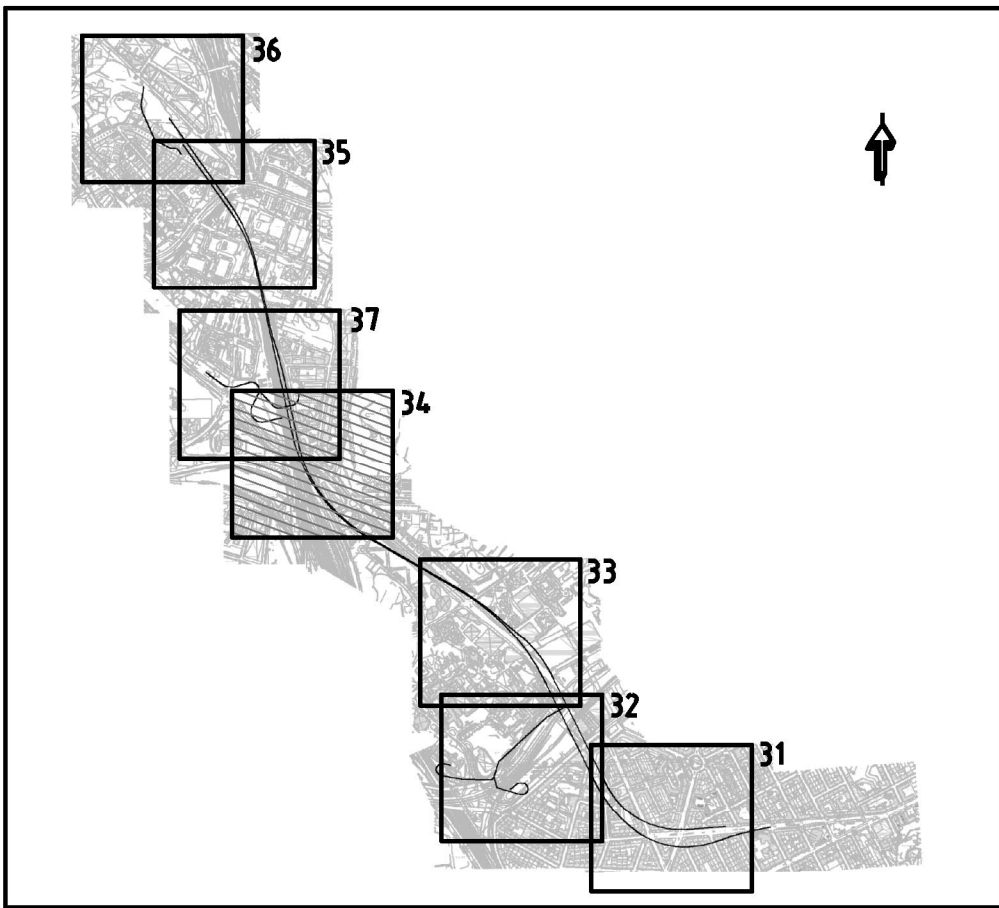

FASTSTÄLLESEHANDLING 2019-05-31

 www.wsp.com						
Uppdrag nr 10200462	Handläggare Fredrik Spjut	Rit/Konst Emelie Edström	Rev	Ant	Revidering avser	Sign Datum
Granskad Anders Markstedt	Godkänd Henric Sandborg	Datum 2019-05-31	JÄRNVÄGSPLAN			
Ort Stockholm	Förvaltning för utbyggd tunnelbana STOCKHOLMS LÄNS LÄNDRING		Tunnelbana - Bana 4 Odenplan-Arenastaden S+600-6+250 Markanspråk tillfällig nyttjanderätt 1-Planritningar			
FUT Handläggare Kaisa Nugin	Informationssäkerhetsklass K1		Förvaltningsnummer 1510	Format A1	Skala 1:1000	Nästa bl 2235
FUT Granskad Elin Raask	FUT Godkänd Malin Harders		Ritningsnummer M33-1510-11-A3000-10-2234			Rev
FUT Ort Stockholm	Datum 2019-05-31					