

Den här handling och informationen har an-
sett sig som egen och inte som offentlig
information. Den är inte offentlig eller
statligt sekretessbelagd.



KOORDINATSYSTEM
System i plan: SWEREF 99 18 00
System i höjd: RH2000

TECKENFÖRKLARING

- GRÄNS FÖR TUNNELBANA MED TILLHÖRANDE ANLÄGGNINGAR OVAN OCH/ELLER UNDER MARK
- AVGRÄNSNING MELLAN OLIKA TYPER AV MARKANSPRÅK

MARK SOM TAS I ANSPRÅK


- Js1 NYTT UTTRYMME FÖR TUNNELBANA MED TILLHÖRANDE ANLÄGGNINGAR UNDER MARK, SERVITUTSRÄTT
- Js1 NYTT UTTRYMME FÖR TUNNELBANA MED TILLHÖRANDE ANLÄGGNINGAR OVAN MARK, SERVITUTSRÄTT
- Js4 NYTT UTTRYMME FÖR TUNNELBANANS SKYDDSZON SOM ÄR GEMENSAM MED ANNAN ANLÄGGNINGSSKYDDSZON, SERVITUTSRÄTT

SKYDDÅTGÄRDER OCH FÖRSIKTIGHETSMÅTT

- Sk1 Markering eller avgränsning för skyddsåtgärd/försiktighetsmått
- Sk2 Vibrationsdämpande åtgärder under spår för att klara riktvärden på stanningsnivåer i ovanliggande byggnader.
- VA-anläggning med tillhörande sedimenteringsdamm för omhändertagande av förorenat vatten (dränvattnet, avloppsvattnet, släckvattnet) i spårledningarna

ÖVRIGA BETECKNINGAR

- Markkontur
- Tolkad bergkontur
- Kvarter-/Traktgräns tillika fastighetsgräns
- Vägbankant
- 30-fastighetsgräns
- Tunnelkontur
- Byggnad med källare och/eller grundläggning

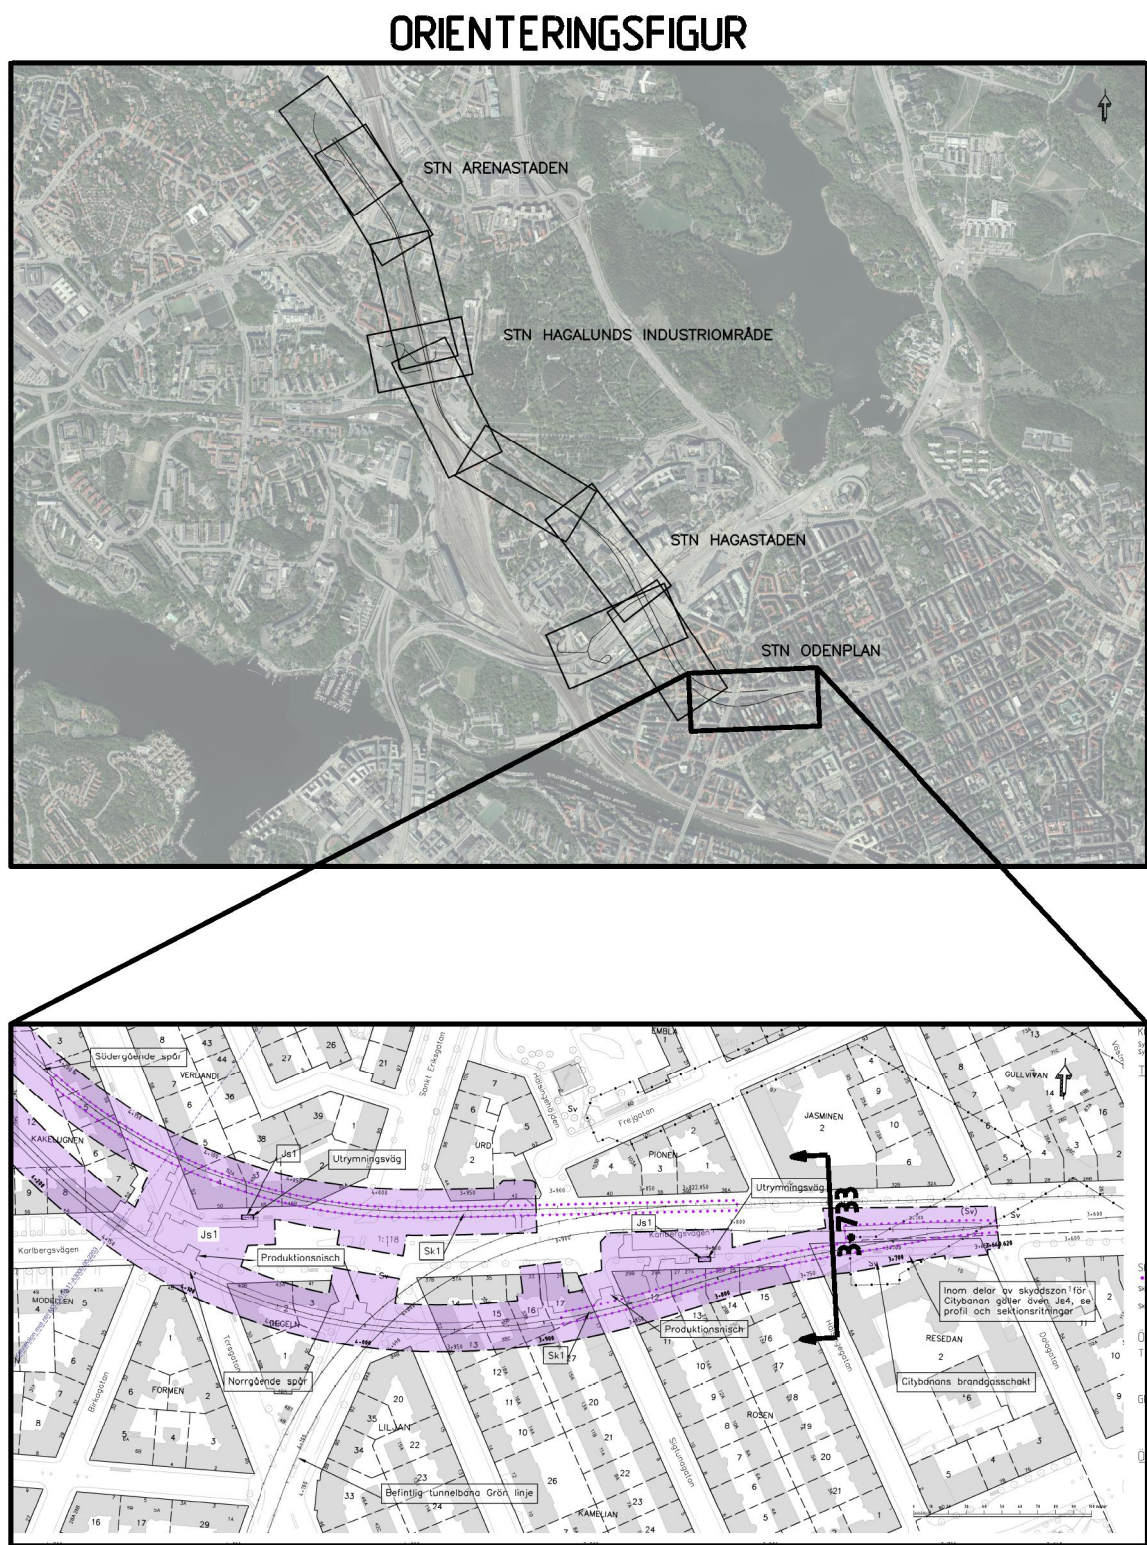

REDOVISAD TVÄRSEKTION I PLAN

GRANSKNINGSHANDLING II 2018-06-29

 www.wspgroup.se					
Uppdrag nr 10200462	Handläggare Fredrik Spjut	Rit/Konst Mahamed Tohow	Rev	Ant	Revidering avser
Granskad Anders Markstedt	Godkänd Henric Sandborg	JÄRNVÄGSPLAN			
Ort Sundsvall	Datum 2018-06-29	Tunnelbana - Bana 4 Odenplan - Arenastaden Tvärsektion vid längdmätning 3+733			
Förvaltning för utbyggd tunnelbana STOCKHOLMS LÄNS LÄNDSKAP		Permanent markanspråk Z-Sektioner			
FUT Handläggare Kaisa Nugin	Informationssäkerhetsklass K1	FUT Godkänd Elin Raask	Forvaltningsnummer 1510	Format A1 / A3	Skala 1200 / 1400
FUT Ort Stockholm	Datum 2018-06-29	Ritningsnummer M33-1510-11-A3733-20-3001	Nästa bl	Rev	