

Den här handling och informationen har an-
vänder sig till egen bruk och
kan inte användas för andra ändamål.
Om det inte står annat, gäller de delar som
är uttryckligen tillägnade.



KOORDINATSYSTEM

System i plan: SWEREF 99 18 00
System i höjd: RH2000

TECKENFÖRKLARING

- GRÄNS FÖR TUNNELBANA MED TILLHÖRANDE ANLÄGGNINGAR OVAN OCH/ELLER UNDER MARK
- AVGRÄNSNING MELLAN OLKA TYPER AV MARKANSPRÅK

MARK SOM TAS I ANSPRÅK


- Js1** NYTT UTRYMME FÖR TUNNELBANA MED TILLHÖRANDE ANLÄGGNINGAR UNDER MARK, SERVITUTSRÄTT
- Js1** NYTT UTRYMME FÖR TUNNELBANA MED TILLHÖRANDE ANLÄGGNINGAR OVAN MARK, SERVITUTSRÄTT
- Js4** NYTT UTRYMME FÖR TUNNELBANANS SKYDDSZON SOM ÄR GEMENSAM MED ANNAN ANLÄGGNINGSSKYDDSZON, SERVITUTSRÄTT

SKYDDÅTGÄRDER OCH FÖRSIKTIGHETSMÅTT


- Markering eller avgränsning för skyddsåtgärd/försiktighetsmått
- Sk1** Vibrationsdämpande åtgärder under spår för att klara riktvärden på stamkudsriktningar i ovanliggande byggnader.
- Sk2** VA-anläggning med tillhörande sedimenteringsdamm för omhändertagande av förorenat vatten (barnvatten, avloppsvatten, släckvatten) i spårledningarna

ÖVRIGA BETECKNINGAR

- Markkontur
- Tolkad bergkontur
- Kvarter-/Traktgräns tillika fastighetsgräns
- Vägbankkant
- 30-fastighetsgräns
- Tunnelkontur
- Byggnad med källare och/eller grundläggning

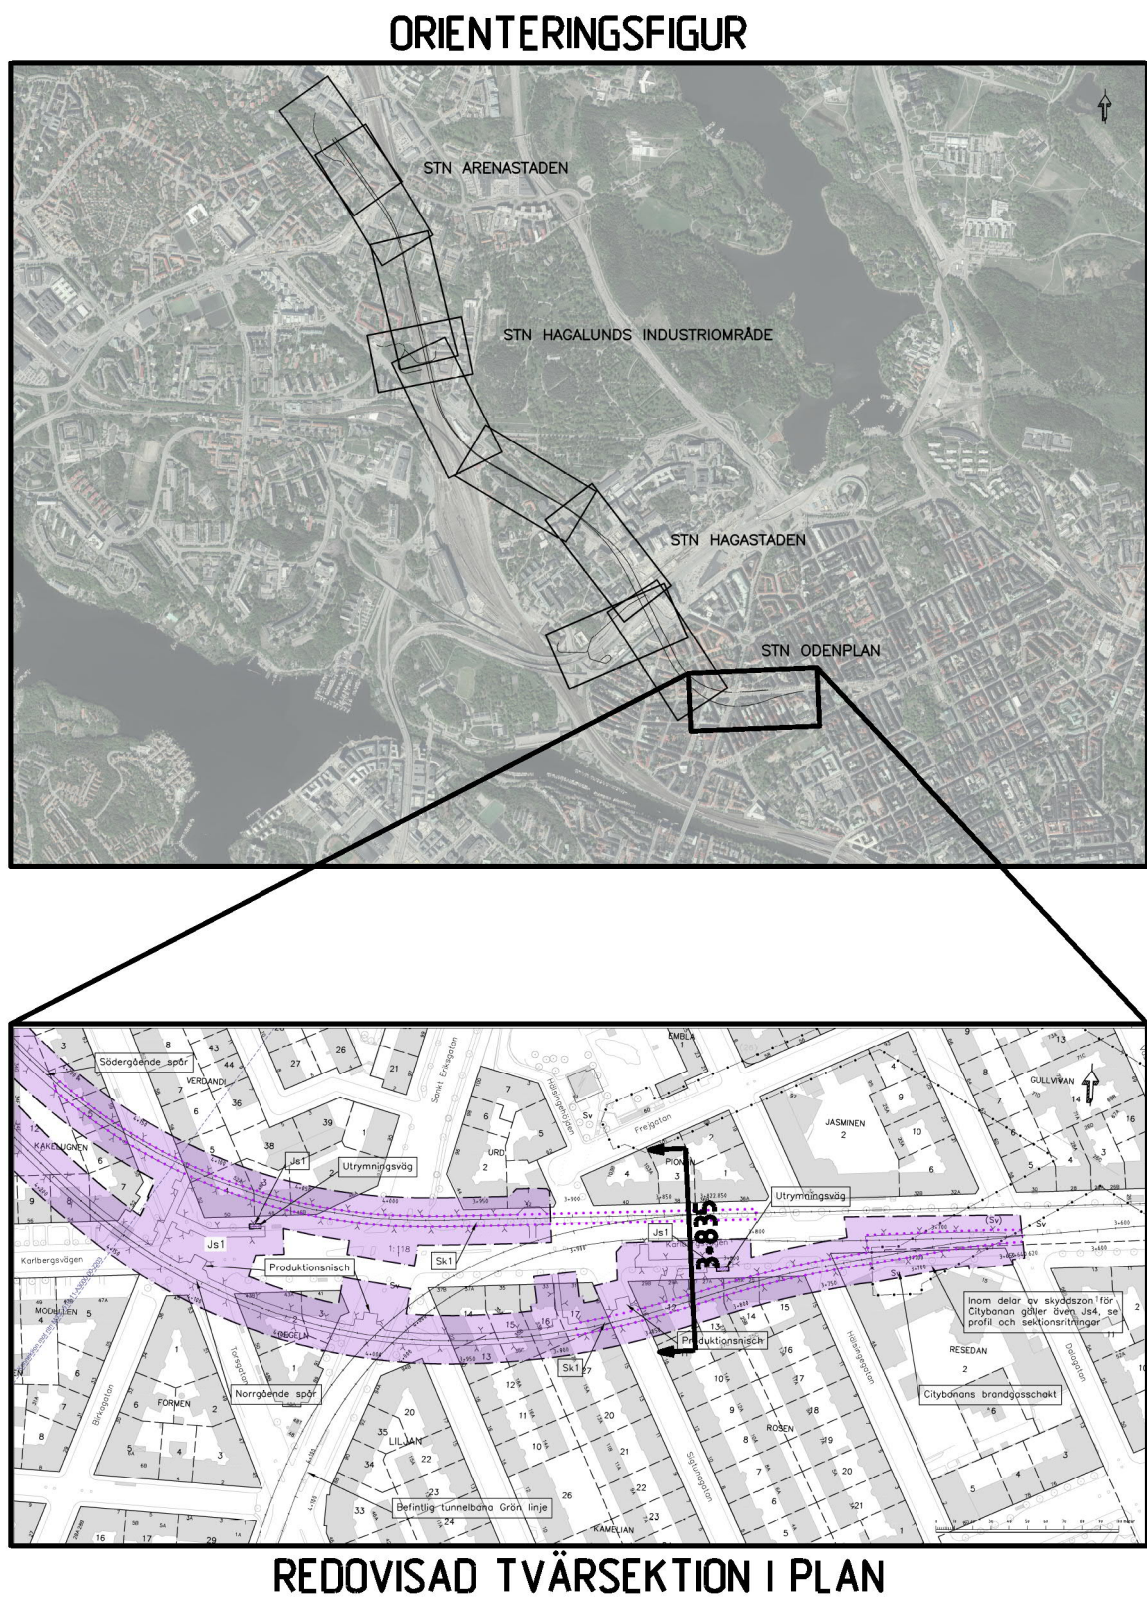

FASTSTÄLLESEHANDLING 2019-05-31

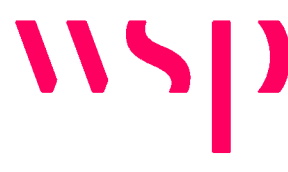 www.wsp.com							
Uppdrag nr 10200462	Handläggare Fredrik Spjut	Rit/Konst Mahamed Tohow	Rev	Ant	Revidering avser	Sign	Datum
Granskad Anders Markstedt	Godkänd Henric Sandborg	JÄRNVÄGSPLAN					
Ort Stockholm	Datum 2019-05-31	Tunnelbana - Bana 4 Odenplan - Arenastaden Tvärsektion vid längdmätning 3+835 Permanent markanspråk Z-Sektioner					
FUT Handläggare Kaisa Nugin	Informationssäkerhetsklass K1	FUT Godkänd Elm Raask	Forvaltningsnummer 1510	Format A1 / A3	Skala 1200 / 1400	Nästa bl	Rev
FUT Ort Stockholm	Datum 2019-05-31	Ritningsnummer M33-1510-11-A3835-20-3001					