

COORDINATSYSTEM

System i plan: SWEREF 99 18 00
System i höjd: RH2000

TECKENFÖRKLARING

- GRÄNS FÖR TUNNELBANA MED TILLHÖRANDE ANLÄGGNINGAR
OVAN OCH/ELLER UNDER MARK
— AVGRÄNSNING MELLAN OLIKA TYPER AV MARKANSPRÅK

MARK SOM TAS I ANSPRÅK

- Js1 NYTT UTRYMME FÖR TUNNELBANA
MED TILLHÖRANDE ANLÄGGNINGAR UNDER MARK, SERVITUTSRÄTT
Js1 NYTT UTRYMME FÖR TUNNELBANA
MED TILLHÖRANDE ANLÄGGNINGAR OVAN MARK, SERVITUTSRÄTT
Js4 NYTT UTRYMME FÖR TUNNELBANANS SKYDDSZON SOM ÄR GEMENSAM MED
ANNAN ANLÄGGNINGSSKYDDSZON, SERVITUTSRÄTT



SKYDDÅTGÄRDER OCH FÖRSIKTIGHETSMÅTT

- Markering eller avgränsning för skyddsåtgärd/försiktighetsmått
Sk1 Vibrationsdämpande åtgärder under spår för att klara riktvärden på
stomljudsnivåer i ovanliggande byggnader.
Sk2 VA-anläggning med tillhörande sedimenteringsdamm för omhändertagande av
förorenat vatten (dränvatten, avloppsvatten, släckvatten) i spårutlarna

ÖVRIGA BETECKNINGAR

- Markkontur
Tolkad bergkontur
Kvarters-/Traktgräns tillika fastighetsgräns
Vägbaneant
30-fastighetsgräns
Tunnelkontur
Byggnad med källare och/
eller grundläggning

ORIENTERINGSFIGUR

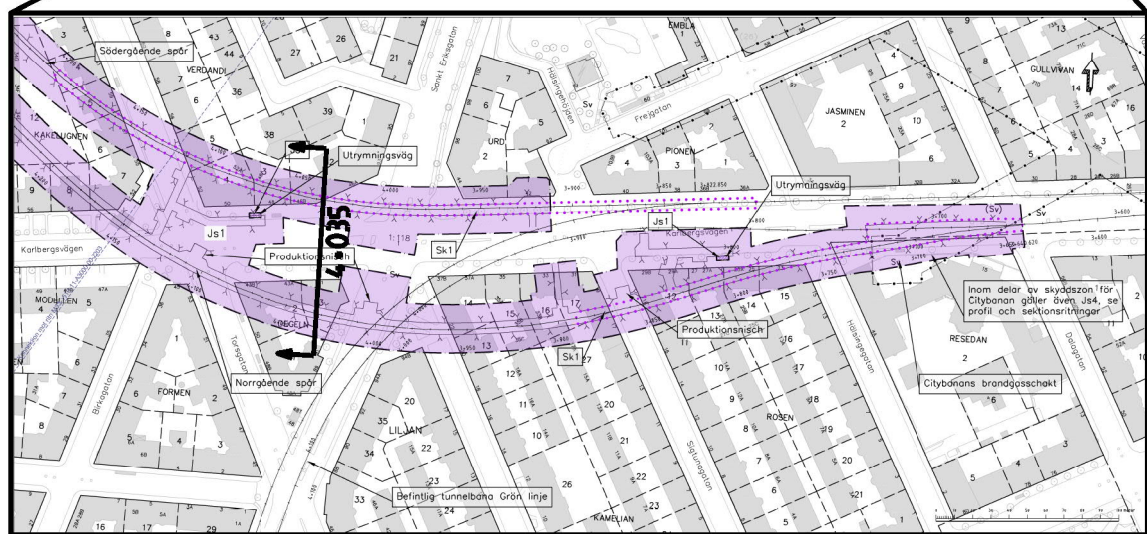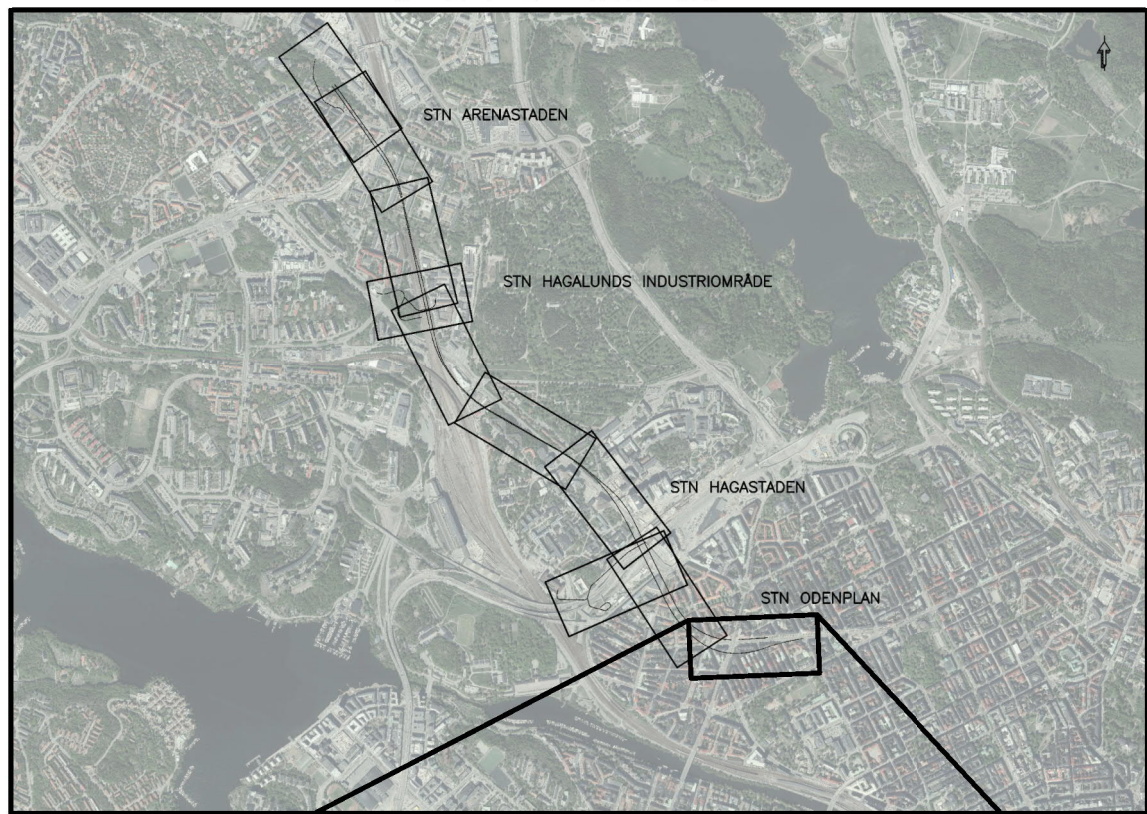

REDOVISAD TVÄRSEKTION I PLAN

FASTSTÄLLESEHANDLING 2019-05-31

 www.wsp.com					
Uppdrag nr 10200462	Handläggare Fredrik Spjut	Rit/Konst Mahamed Tohow	Rev	Ant	Revidering avser
Granskad Anders Markstedt		Godkänd Henric Sandborg	Sign	Datum	
Ort Stockholm	Datum 2019-05-31	JÄRNVÄGSPLAN Tunnelbana - Bana 4 Odenplan - Arenastaden Tvårsektion vid längdmätning 4+035 Permanent markanspråk 2-Sektioner			
 Förvaltning för utbyggd tunnelbana STOCKHOLMS LÄNS LANDSTING					
FUT Handläggare Kaisa Nugin	Informationssäkerhetsklass K1				
FUT Granskad Elin Raask	FUT Godkänd Malin Harders				
FUT Ort Stockholm	Datum 2019-05-31	Forvaltningsnummer 1510	Format A1 / A3	Skala 1200 / 1400	
		Ritningsnummer M33-1510-11-A4.035-20-3001	Nästa bl	Rev	

DEGELN 1

DEGELN 3

VASASTADEN 1:118

VERDANDI 2

KARLBERGSVÄGEN

Js1

Js1

SÖDERGÅENDE SPÅR

NORRGÅENDE SPÅR

4+035

0 10 20
SKALA 1:200 (A1), 1:400 (A3)

Den här handling och informationen har an-
vänder sig till egen bruk och
företagets ansvar. Ingen delning eller
spridning till tredje part.