

COORDINATSYSTEM

System i plan: SWEREF 99 18 00
System i höjd: RH2000

TECKENFÖRKLARING

- GRÄNS FÖR TUNNELBANA MED TILLHÖRANDE ANLÄGGNINGAR
OVAN OCH/ELLER UNDER MARK
- AVGRÄNSNING MELLAN OLIKA TYPER AV MARKANSPRÅK

MARK SOM TAS I ANSPRÅK

- Js1 NYTT UTRYMME FÖR TUNNELBANA
MED TILLHÖRANDE ANLÄGGNINGAR UNDER MARK, SERVITUTSRÄTT
- Js1 NYTT UTRYMME FÖR TUNNELBANA
MED TILLHÖRANDE ANLÄGGNINGAR OVAN MARK, SERVITUTSRÄTT



SKYDDSÅTGÄRDER OCH FÖRSIKTIGHETSMÅTT

- Markering eller avgränsning för skyddsåtgärd/försiktighetsmått
- Sk1 Vibrationsdämpande åtgärder under spår för att klara riktvärden på stömljudsnivåer i ovanliggande byggnader.
- Sk2 VA-anläggning med tillhörande sedimenteringsdamm för omhändertagande av förorenat vatten (dränvatten, avloppsvatten, stäckvatten) i spår-tunnlarna

ÖVRIGA BETECKNINGAR

- Markkontur
- (X) (X) (X) Tolkad bergkontur
- Kvarters-/Traktgräns tillika fastighetsgräns
- Vägbanekant
- 3D-fastighetsgräns
- Tunnelkontur
- Byggnad med källare och/eller grundläggning

ORIENTERINGSFIGUR

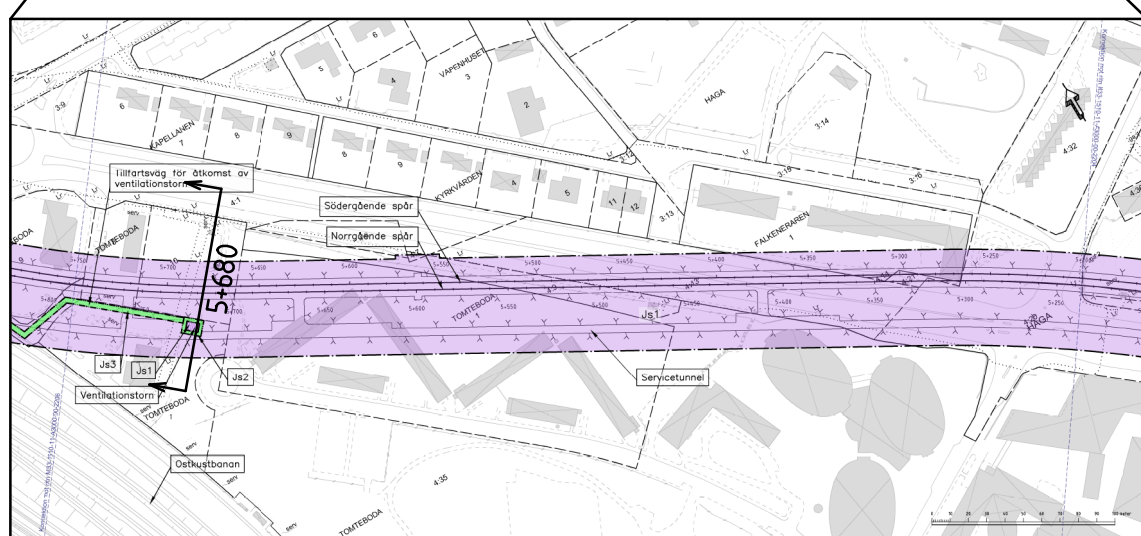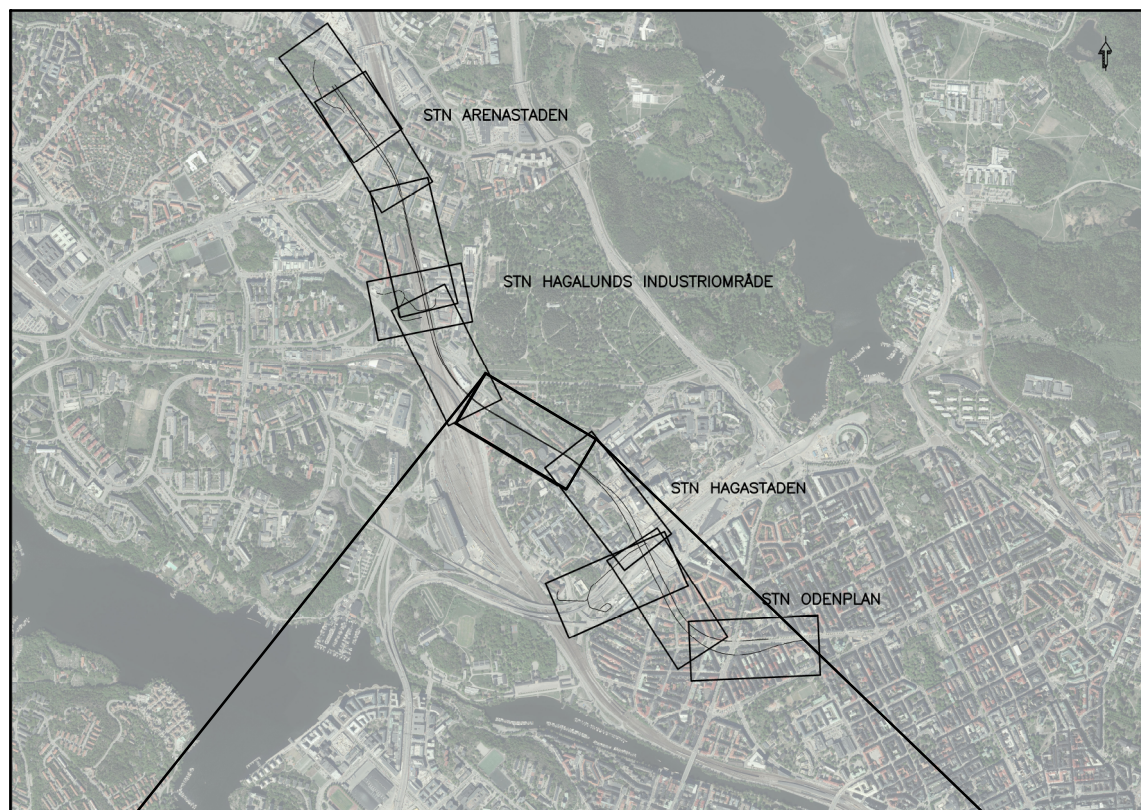

REDOVISAD TVÄRSEKTION I PLAN

GRANSKNINGSHANDLING 2017-05-15

 WSP www.wspgroup.se									
Uppdrag nr 10200462	Handläggare Fredrik Spjut	Rit/Konst Mahamed Tohow	Rev	Ant	Revidering avser	Sign	Datum		
Granskad Anders Markstedt	Godkänd Henric Sandborg	JÄRNVÄGSPLAN							
Ort Sundsvall	Datum 2017-05-15	Tunnelbana - Bana 4 Odenplan - Arenastaden Tvårsektion vid längdmätning 5+680 Permanenta markanspråk 2-Sektioner							
 Förvaltning för utbyggd tunnelbana STOCKHOLMS LÄNS LÄNDRING									
FUT Handläggare Kaisa Nugin	Informationssäkerhetsklass K1	FUT Godkänd Malin Harders	Format A1 / A3	Skala 1:200 / 1:400					
FUT Granskad Elin Raask	FUT Godkänd Malin Harders	Format A1 / A3	Skala 1:200 / 1:400						
FUT Ort Stockholm	Datum 2017-05-15	Ritningsnummer M33-1510-11-A5680-20-3001	Nästa bl	Rev					

TOMTEBODA 7

TOMTEBODA 10

HAGA 4:1

VENTILATIONSTORN

Js1

SERVICETUNNEL

NORRGÅENDE SPÅR

SÖDERGÅENDE SPÅR

5+680

SKALA 1:200 (A1), 1:400 (A3)

Den här handling och informationen har enbart tillämplig för den som har tillgång till den. Den ska inte användas för andra ändamål utan tillstånd från WSP.