

COORDINATSYSTEM

System i plan: SWEREF 99 18 00
System i höjd: RH2000

TECKENFÖRKLARING

- GRÄNS FÖR TUNNELBANA MED TILLHÖRANDE ANLÄGGNINGAR
- OVAN OCH/ELLER UNDER MARK
- AVGRÄNSNING MELLAN OLIKA TYPER AV MARKANSPRÅK
- MARK SOM TAS I ANSPRÅK
- Js1 NYTT UTTRYMME FÖR TUNNELBANA MED TILLHÖRANDE ANLÄGGNINGAR UNDER MARK, SERVITUTSRÄTT
- Js1 NYTT UTTRYMME FÖR TUNNELBANA MED TILLHÖRANDE ANLÄGGNINGAR OVAN MARK, SERVITUTSRÄTT
- Js4 NYTT UTTRYMME FÖR TUNNELBANANS SKYDDSZON SOM ÄR GEMENSAM MED ANNAN ANLÄGGNINGSSKYDDSZON, SERVITUTSRÄTT



SKYDDÅTGÄRDER OCH FÖRSIKTIGHETSMÅTT

- Markering eller avgränsning för skyddsåtgärd/försiktighetsmått
- Sk1 Vibrationsdämpande åtgärder under spår för att klara riktvärden på stannljusnivåer i ovanliggande byggnader.
- Sk2 VA-anläggning med tillhörande sedimenteringsdamm för omhändertagande av förorenat vatten (dränkvatten, avloppsvatten, släckvatten) i spårstunnelarna

ÖVRIGA BETECKNINGAR


- Markkontur
- Tolkad bergkontur
- Kvarter-/Traktgräns tillika fastighetsgräns
- Vägbankant
- 3D-fastighetsgräns
- Tunnelkontur
- Byggnad med källare och/eller grundläggning

ORIENTERINGSFIGUR

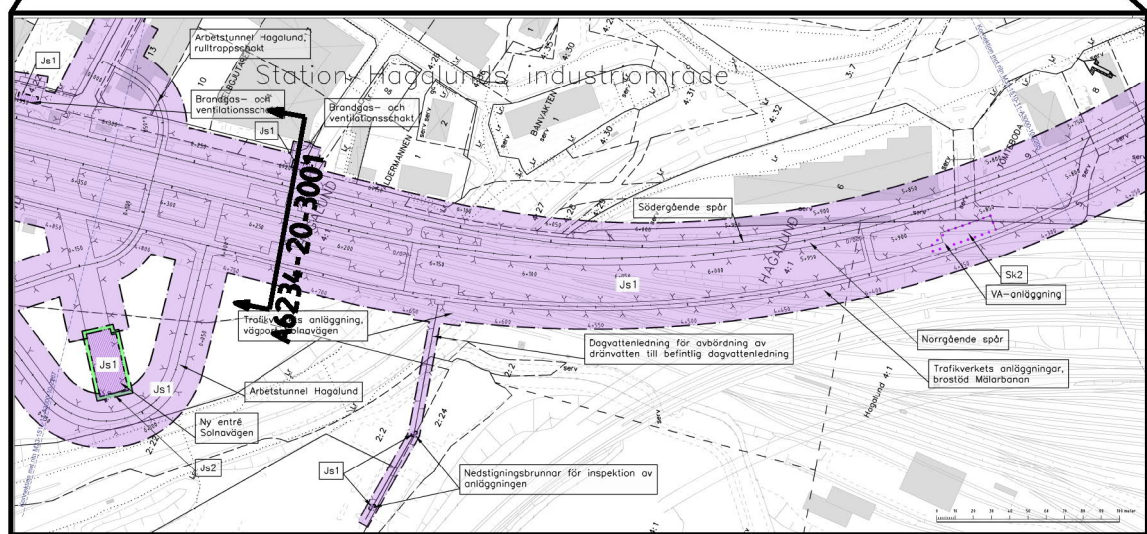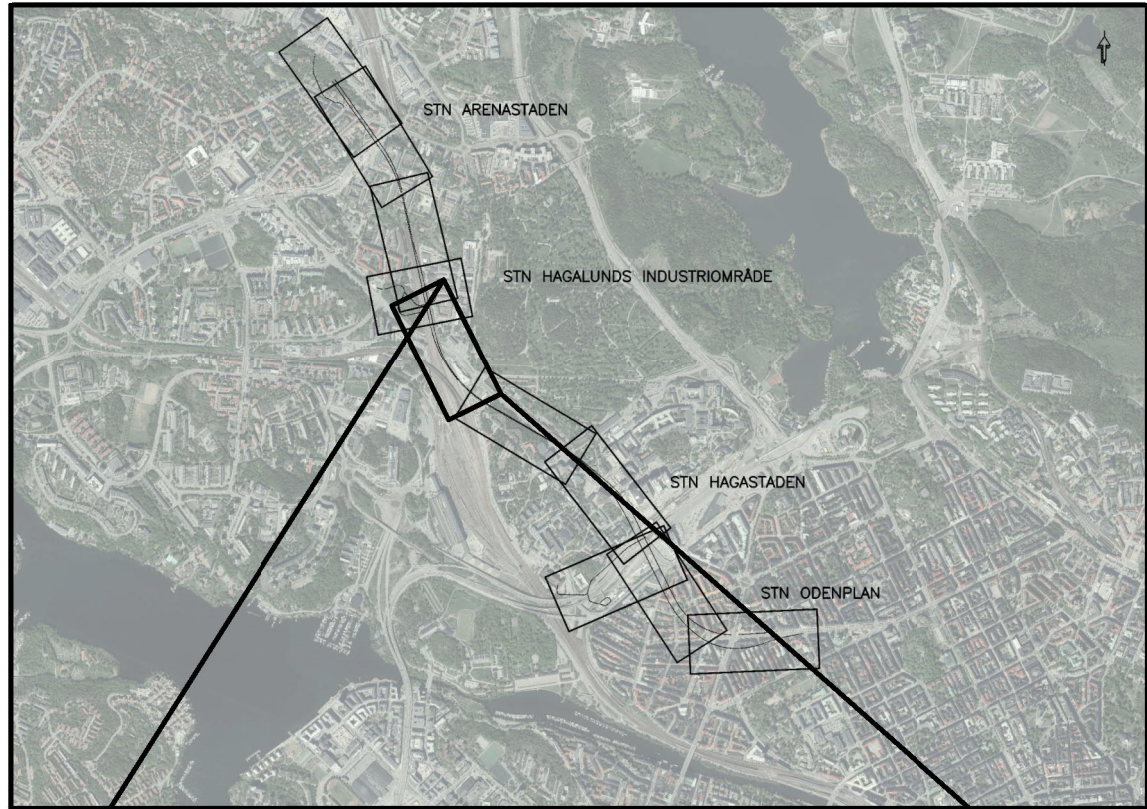

REDOVISAD TVÄRSEKTION I PLAN


FASTSTÄLLESEHANDLING 2019-05-31

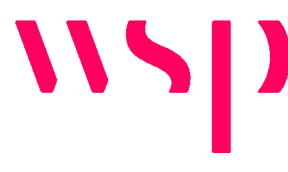 www.wsp.com							
Uppdrag nr 10200462	Handläggare Fredrik Spjut	Rit/Konst Mahamed Tohow	Rev	Ant	Revidering avser	Sign	Datum
Granskad Anders Markstedt	Godkänd Henric Sandborg	JÄRNVÄGSPLAN					
Ort Stockholm	Datum 2019-05-31	Tunnelbana - Bana 4 Odenplan - Arenastaden Tvärsektion vid längdmätning 6+234 Permanenta markanspråk Z-Sektioner					
FUT Handläggare Kaisa Nugin	Informationssäkerhetsklass K1	FUT Godkänd Elin Raask	Malin Harders	Format A1 / A3	Skala 1:200 / 1:400	Nästa bl	Rev
FUT Ort Stockholm	Datum 2019-05-31	Ritningsnummer M33-1510-11-A6234-20-3001					

HAGALUND 4:1

HAGALUND 4:26

GELBGJUTAREN 14

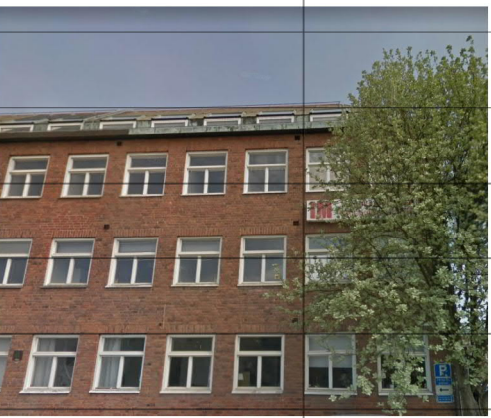

OSTKUSTBANAN

ÄLDERMANSVÄGEN

Js1

Js1

BRANDGAS- OCH
VENTILATIONSSCHAKT

SERVICE TUNNEL

NORRGÅENDE SPÅR

SÖDERGÅENDE SPÅR

6+234

SKALA 1:200 (A1), 1:400 (A3)

Den här handling och informationen har an-
sett sig som egen och inte som
officiell dokumentation. Blixts deltagande eller
deltagande i andra projekt är inte
särskilt meddelande.