

Den här handling och informationen har an-
vänder sig till projekterings- och
planeringsändamål. Den ska inte användas
för andra ändamål utan tillstånd från
Sveriges Lantmäteri.




KOORDINATSYSTEM
System i plan: SWEREF 99 18 00
System i höjd: RH2000

TECKENFÖRKLARING
— GRÄNS FÖR TUNNELBANA MED TILLHÖRANDE ANLÄGGNINGAR
— OVAN OCH/ELLER UNDER MARK
— AVGRÄNSNING MELLAN OLIKA TYPER AV MARKANSPRÅK
MARK SOM TAS I ANSPRÅK
Js1 NYTT UTTRYMME FÖR TUNNELBANA
MED TILLHÖRANDE ANLÄGGNINGAR UNDER MARK, SERVITUTSRÄTT
Js1 NYTT UTTRYMME FÖR TUNNELBANA
MED TILLHÖRANDE ANLÄGGNINGAR OVAN MARK, SERVITUTSRÄTT
Js4 NYTT UTTRYMME FÖR TUNNELBANANS SKYDDSZON SOM ÄR GEMENSAM MED
ANNAN ANLÄGGNINGSSKYDDSZON, SERVITUTSRÄTT

SKYDDÅTGÄRDER OCH FÖRSIKTIGHETSMÅTT
..... Markering eller avgränsning för skyddsåtgärd/försiktighetsmått
Sk1 Vibrationsdämpande åtgärder under spår för att klara riktvärden på
stankjudsnivåer i ovanliggande byggnader.
Sk2 VA-anläggning med tillhörande sedimenteringsdamm för omhändertagande av
förorenat vatten (arbetsvatten, avloppsvatten, släckvatten) i spårutrustning

ÖVRIGA BETECKNINGAR
Markkontur
Tolkad bergkontur
Kvarter-/Traktgräns tillika fastighetsgräns
Vägbankant
30-fastighetsgräns
Tunnelkontur
Byggnad med källare och/
eller grundläggning

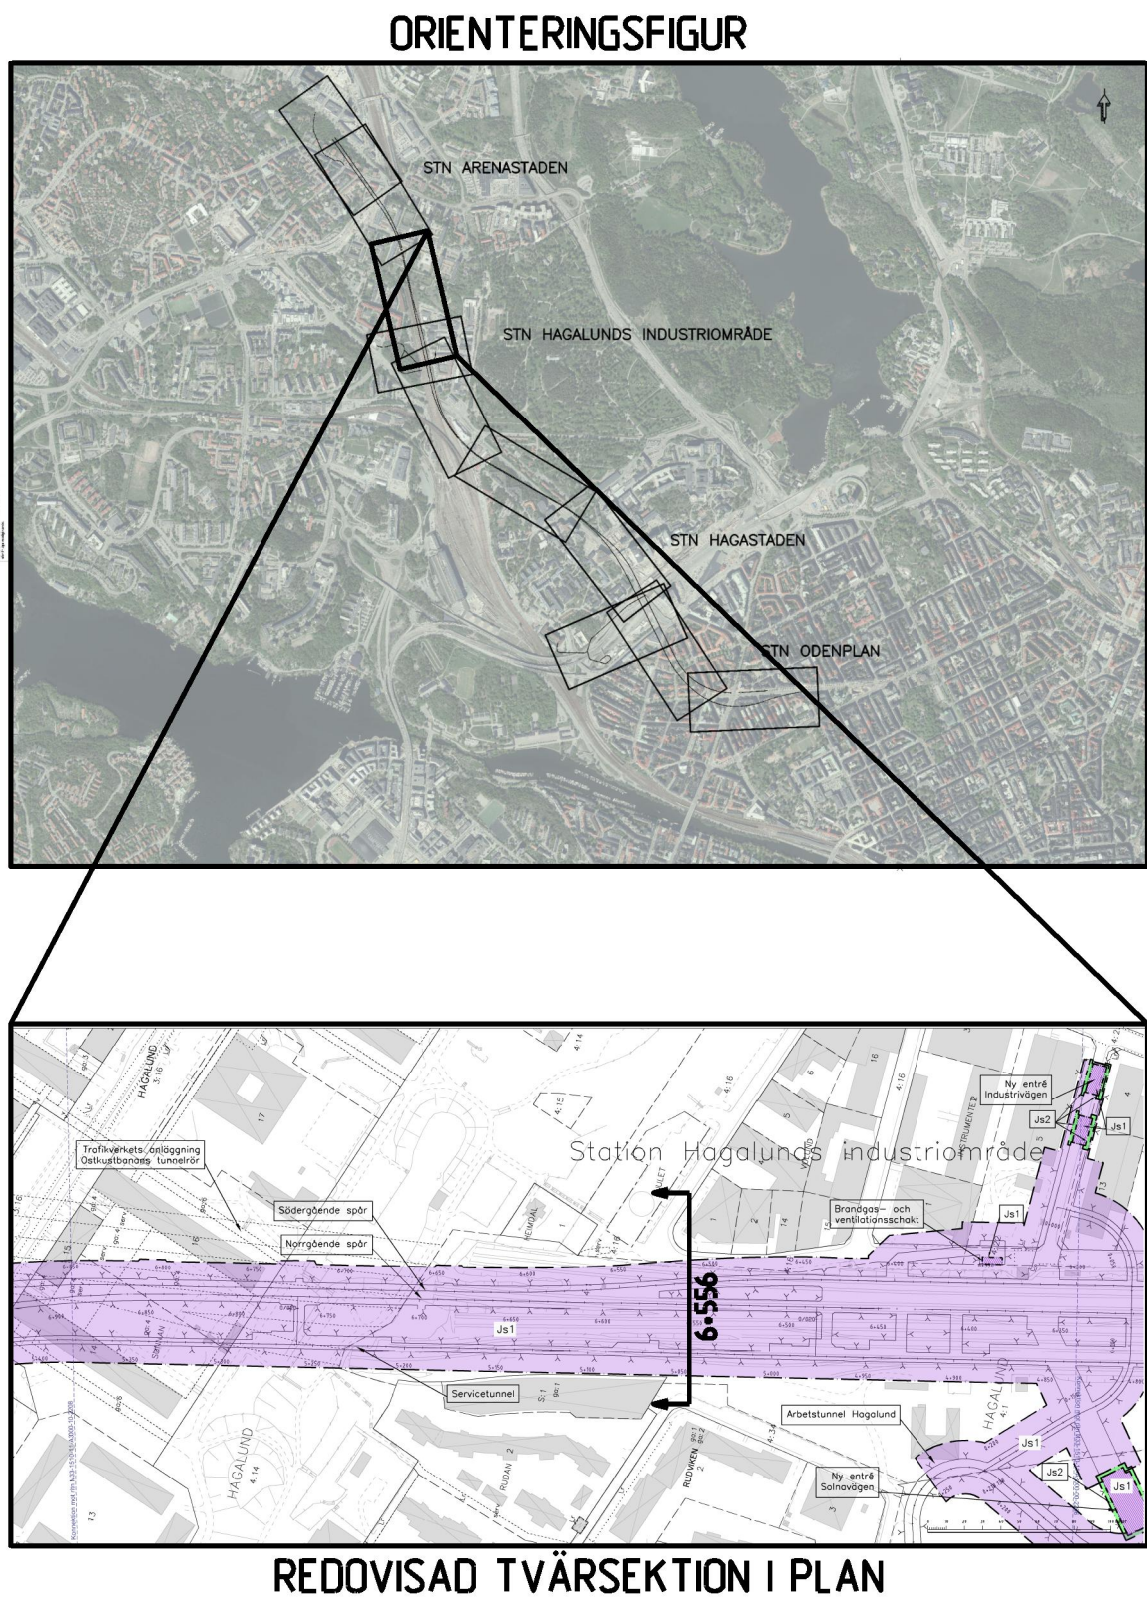

GRANSKNINGSHANDLING 3320-P31-12-00012

 www.wsp.com					
Uppdrag nr 10200462	Handläggare Fredrik Spjut	Rit/Konst Mahamed Tohow	Rev	Ant	Revidering avser
Granskad Anders Markstedt	Godkänd Henric Sandborg	JÄRNVÄGSPLAN			
Ort Stockholm	Datum 2019-02-07	Tunnelbana - Bana 4 Odenplan - Arenastaden Tvärsektion vid längdmätning 6+556 Permanenta markanspråk Z-Sektioner			
FUT Handläggare Kaisa Nugin	Informationssäkerhetsklass K1	Forvaltningsnummer 1510	Format A1 / A3	Skala 1200 / 1400	
FUT Granskad Elin Raask	FUT Godkänd Malm Harders	Datum 2019-02-07	Ritningsnummer M33-1510-11-A6556-20-3001	Nästa bl	Rev