


Övriga handlingar och information som har anförts i denna handling är inte granskade och ansvar för deras innehåll ligger på den som har tillhandat dem.

- KOORDINATSYSTEM**
 System i plan: SWEREF 99 18 00
 System i höjd: RH2000
- TECKENFÖRKLARING**
- GRÄNS FÖR TUNNELBANA MED TILLHÖRANDE ANLÄGGNINGAR OVAN OCH/ELLER UNDER MARK
 - - - - - AVGRÄNSNING MELLAN OLKA TYPER AV MARKANSPRÅK
- MARK SOM TAS I ANSPRÅK**
- Js1 NYTT UTRYMME FÖR TUNNELBANA MED TILLHÖRANDE ANLÄGGNINGAR UNDER MARK, SERVITUTSRÄTT
 - Js1 NYTT UTRYMME FÖR TUNNELBANA MED TILLHÖRANDE ANLÄGGNINGAR OVAN MARK, SERVITUTSRÄTT
 - Js4 NYTT UTRYMME FÖR TUNNELBANANS SKYDDSZON SOM ÄR GEMENSAM MED ANNAN ANLÄGGNINGSSKYDDSZON, SERVITUTSRÄTT
- SKYDDÅTGÄRDER OCH FÖRSIKTIGHETSMÅTT**
- Markering eller avgränsning för skyddsåtgärd/försiktighetsmått
 - Sk1 Vibrationsdämpande åtgärder under spår för att minska risker på stamhusnivåer i ovanliggande byggnader.
 - Sk2 VA-anläggning med tillhörande sedimenteringsdamm för omhändertagande av förorenat vatten (arbetsvatten, avloppsvatten, släckvatten) i spårutrustning.
- ÖVRIGA BETECKNINGAR**
- Markkontur
 - Tolkad bergkontur
 - Kvarter-/Traktgräns tillika fastighetsgräns
 - Vägbankant
 - 30-fastighetsgräns
 - Tunnelkontur
 - Byggnad med källare och/eller grundläggning

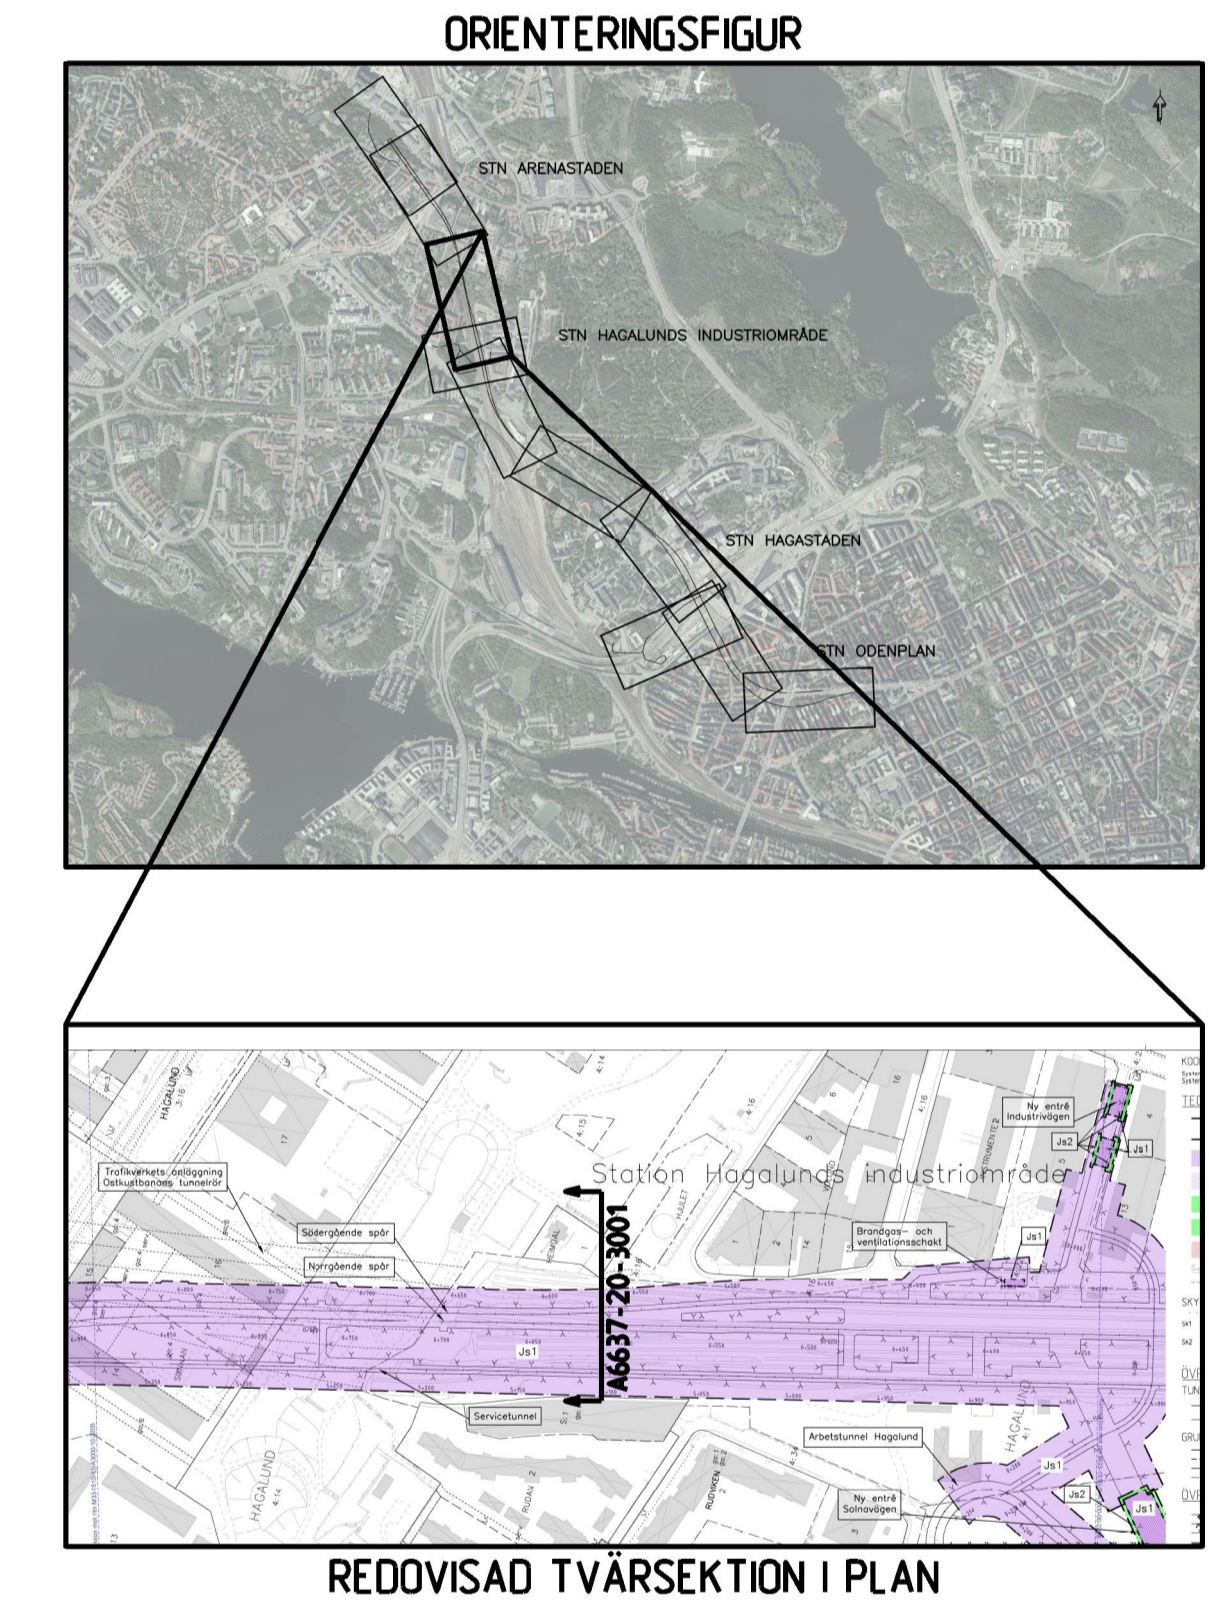

GRANSKNINGSHANDLING II 2018-06-29

Uppdragsnr 10200462	Handläggare Fredrik Spjut	Rit/Konst Mahamed Tohow	Revidering enligt 3320-P31-12-00001
Granskad Anders Markstedt	Godkänd Henric Sandborg	Datum 2018-06-29	Revidering avser
Ort Sundsvall	Förvaltning för utbyggd tunnelbana STOCKHOLMS LÄNS LANDSTING	Informationssäkerhetsklass K1	Sign Datum
FUT Handläggare Kaisa Nugin	FUT Godkänd Ein Raask	Förvaltningsnummer 1510	Format A1 / A3
FUT Ort Stockholm	Datum 2018-06-29	Ritningsnummer M33-1510-11-A6637-20-3001	Skala 1:200 / 1:400
		Nästa bl	Rev A

JÄRNVÄGSPLAN

Tunnelbana - Bana 4
 Odenplan - Arenastaden
 Tvärsnitt vid längdmätning 6+637
 Permanenta markanspråk
 Z-Sektioner

Ritningsfil
 Planenum
 Ritningsnr