

KOORDINATSYSTEM

System i plan: SWEREF 99 18 00
System i höjd: RH2000

TECKENFÖRKLARING

- GRÄNS FÖR TUNNELBANA MED TILLHÖRANDE ANLÄGGNINGAR OVAN OCH/ELLER UNDER MARK
- - - AVGRÄNSNING MELLAN OLIKA TYPER AV MARKANSPRÅK

MARK SOM TAS I ANSPRÅK

- Js1 NYTT UTRYMME FÖR TUNNELBANA MED TILLHÖRANDE ANLÄGGNINGAR UNDER MARK, SERVITUTSRÄTT
- Js1 NYTT UTRYMME FÖR TUNNELBANA MED TILLHÖRANDE ANLÄGGNINGAR OVAN MARK, SERVITUTSRÄTT
- Js4 NYTT UTRYMME FÖR TUNNELBANANS SKYDDSZON SOM ÄR GEMENSAM MED ANNAN ANLÄGGNINGSSKYDDSZON, SERVITUTSRÄTT



SKYDDÅTGÄRDER OCH FÖRSIKTIGHETSMÅTT

- Markering eller avgränsning för skyddsåtgärd/försiktighetsmått
- Sk1 Vibrationsdämpande åtgärder under spår för att klara riktvärden på stanningsnivåer i ovanliggande byggnader.
- Sk2 VA-anläggning med tillhörande sedimenteringsdamm för omhändertagande av förorenat vatten (dränvattnet, avloppsvattnet, släckvattnet) i spårutrustarna

ÖVRIGA BETECKNINGAR

- Markkontur
- Tolkad bergkontur
- Kvarter-/Traktgräns tillika fasthetsgräns
- Vägbanekant
- 30-fasthetsgräns
- Tunnelkontur
- Byggnad med källare och/eller grundläggning

ORIENTERINGSFIGUR

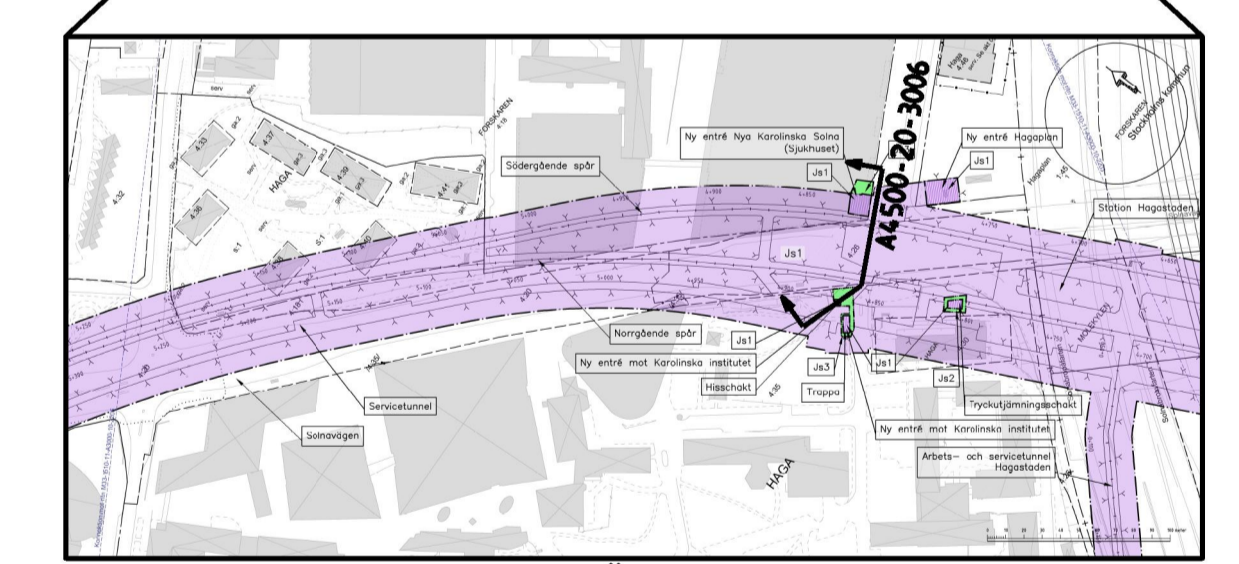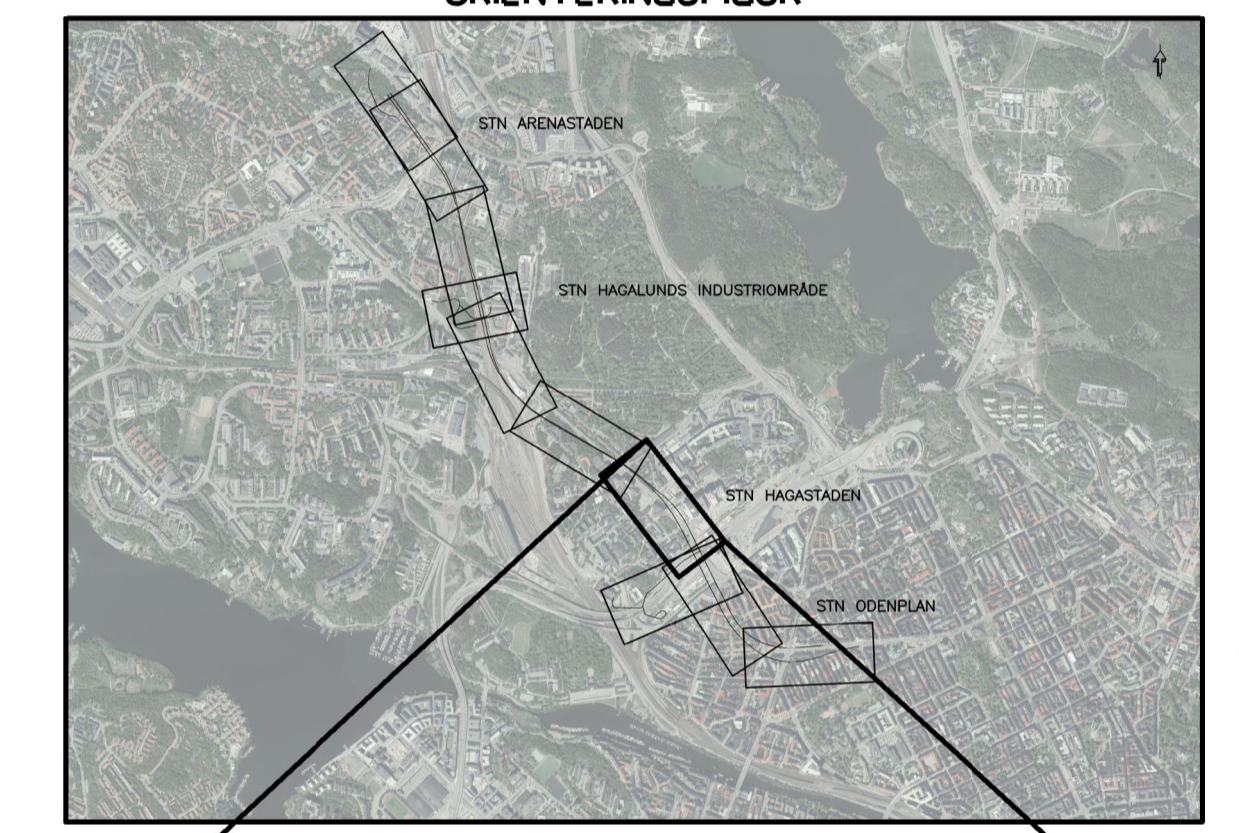


REDOVISAD TVÄRSEKTION I PLAN

Övriga handlingar och information som hänftar till detta dokument är inte tillgängliga för utvärdering eller återtryckning utan tillstånd från WSP.

GRANSKNINGSHANDLING II 2018-04-28

 www.wspgroup.se								
		Uppdragsnr 1020062	Handläggare Fredrik Spjut	Rit/Konst Mahamed Tohow	Rev	Ant	Revidering avser	Sign
Granskad Anders Markstedt	Godkänd Henric Sandborg	JÄRNVÄGSPLAN						
Ort Sundsvall	Datum 2017-05-15	Tunnelbana - Bana 4 Odenplan - Arenastaden Tvärsektion vid station Hagastaden Permanent markanspråk Z-Sektioner						
 Förvaltning för utbyggd tunnelbana STOCKHOLMS LÄNS LANDSTING		Informationssäkerhetsklass K1	Förvaltningsnummer 1510		Format A1 / A3	Skala 1:200 / 1:400		
FUT Handläggare Kaisa Nugin	FUT Godkänd Ein Raask	Datum 2017-05-15	Ritningsnummer M33-1510-11-A4.500-20-3006	Nästa bl	Rev			

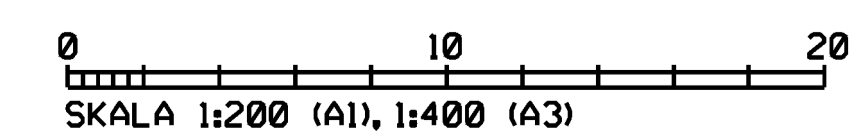

Ritningsfil
Prenumeration
Prenumeration
Prenumeration