

COORDINATSYSTEM

System i plan: SWEREF 99 18 00
System i höjd: RH2000

TECKENFÖRKLARING

- GRÄNS FÖR TUNNELBANA MED TILLHÖRANDE ANLÄGGNINGAR
OVAN OCH/ELLER UNDER MARK
- AVGRÄNSNING MELLAN OLIKA TYPER AV MARKANSPRÅK

MARK SOM TAS I ANSPRÅK

- Js1 NYTT UTRYMME FÖR TUNNELBANA
MED TILLHÖRANDE ANLÄGGNINGAR UNDER MARK, SERVITUTSRÄTT
- Js1 NYTT UTRYMME FÖR TUNNELBANA
MED TILLHÖRANDE ANLÄGGNINGAR OVAN MARK, SERVITUTSRÄTT



SKYDDSÅTGÄRDER OCH FÖRSIKTIGHETSMÅTT

- Markering eller avgränsning för skyddsåtgärd/försiktighetsmått
- Sk1 Vibrationsdämpande åtgärder under spår för att klara riktvärden på stömljudsnivåer i ovanliggande byggnader.
- Sk2 VA-anläggning med tillhörande sedimenteringsdamm för omhändertagande av förorenat vatten (dränvatten, avloppsvatten, stäckvatten) i spårutsläpp

ÖVRIGA BETECKNINGAR

- Markkontur
- Tolkad bergkontur
- Kvarter-/Traktgräns tillika fastighetsgräns
- Vägbankant
- 3D-fastighetsgräns
- Tunnelkontur
- Byggnad med källare och/eller grundläggning

ORIENTERINGSFIGUR

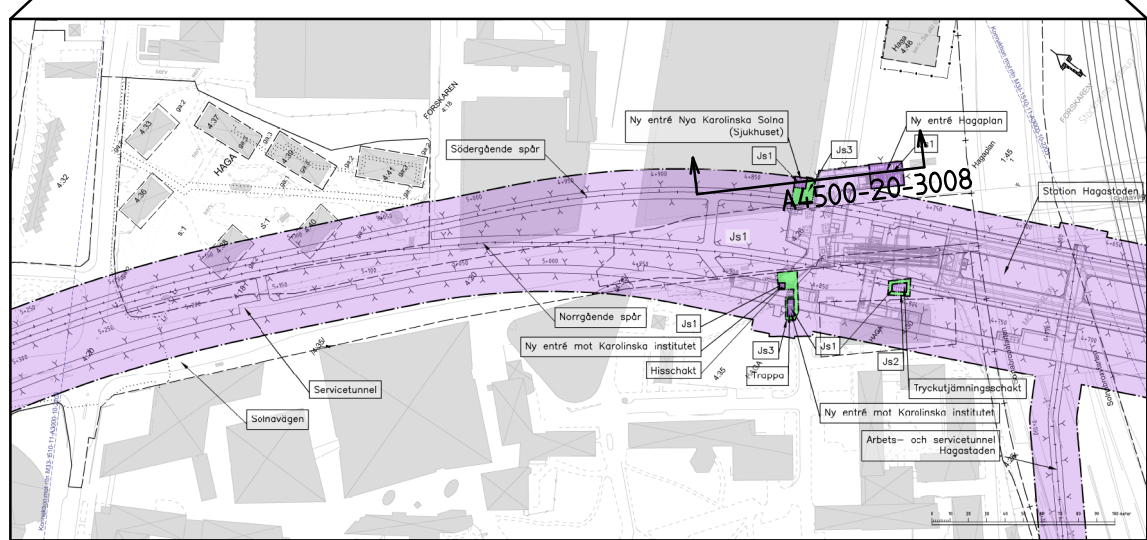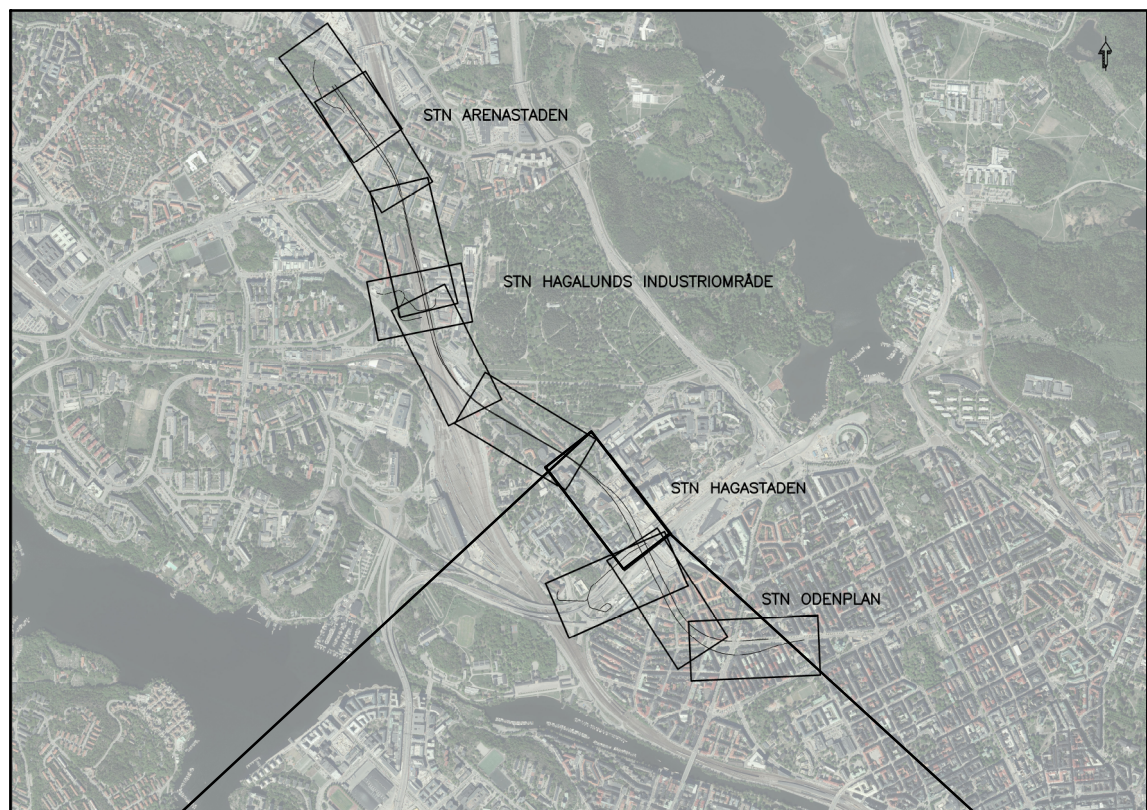

REDOVISAD TVÄRSEKTION I PLAN

GRANSKNINGSHANDLING 2017-05-15

 WSP www.wspgroup.se					
Uppdrag nr 10200462	Handläggare Fredrik Spjut	Rit/Konst Mahamed Tohow	Rev	Ant	Revidering avser
			Sign	Datum	
Anders Markstedt		Godkänd Henric Sandborg	JÄRNVÄGSPLAN		
Ort Sundsvall	Datum 2017-05-15	Tunnelbana - Bana 4 Odenplan - Arenastaden Tvärsektion vid station Hagastaden Permanenta markanspråk 2-Sektioner			
 Förvaltning för utbyggd tunnelbana STOCKHOLMS LÄNS LANDSTING					
FUT Handläggare Kaisa Nugin	Informationssäkerhetsklass K1	Förvaltningsnummer 1510	Format A1 / A3	Skala 1:200 / 1:400	Nästa bl Rev
FUT Granskad Elin Raask	FUT Godkänd Malin Harders	Ritningsnummer M33-1512-11-A4500-20-3008			
FUT Ort Stockholm	Datum 2017-05-15				

HAGA 4:18



ENTRÉ NKS

ENTRÉ HAGAPLAN

Js1

Js1

Js1

SÖDERGÅENDE SPÅR

Den här handlingen innehåller information som kan vara av betydelse för den allmänna säkerheten. Den ska hanteras som konfidentiell och ska inte spridas utan tillbehör.