

COORDINATSYSTEM

System i plan: SWEREF 99 18 00
System i höjd: RH2000

TECKENFÖRKLARING

- GRÄNS FÖR TUNNELBANA MED TILLHÖRANDE ANLÄGGNINGAR
OVAN OCH/ELLER UNDER MARK
— AVGRÄNSNING MELLAN OLIKA TYPER AV MARKANSPRÅK

MARK SOM TAS I ANSPRÅK

- Js1 NYTT UTRYMME FÖR TUNNELBANA
MED TILLHÖRANDE ANLÄGGNINGAR UNDER MARK, SERVITUTSRÄTT
Js1 NYTT UTRYMME FÖR TUNNELBANA
MED TILLHÖRANDE ANLÄGGNINGAR OVAN MARK, SERVITUTSRÄTT
Js4 NYTT UTRYMME FÖR TUNNELBANANS SKYDDSZON SOM ÄR GEMENSAM MED
ANNAN ANLÄGGNINGSSKYDDSZON, SERVITUTSRÄTT



SKYDDÅTGÄRDER OCH FÖRSIKTIGHETSMÅTT

- Markering eller avgränsning för skyddsåtgärd/försiktighetsmått
Sk1 Vibrationsdämpande åtgärder under spår för att klara riktvärden på stamkudsvägar i ovanliggande byggnader.
Sk2 VA-anläggning med tillhörande sedimenteringsdamm för omhändertagande av förorenat vatten (arbetsvatten, avloppsvatten, släckvatten) i spårledningarna

ÖVRIGA BETECKNINGAR

- Markkontur
(X) Talkad bergkontur
(X) Kvarter-/Traktgräns tillika fastighetsgräns
Vägbankkant
30-fastighetsgräns
Tunnelkontur
Byggnad med källare och/eller grundläggning

ORIENTERINGSFIGUR

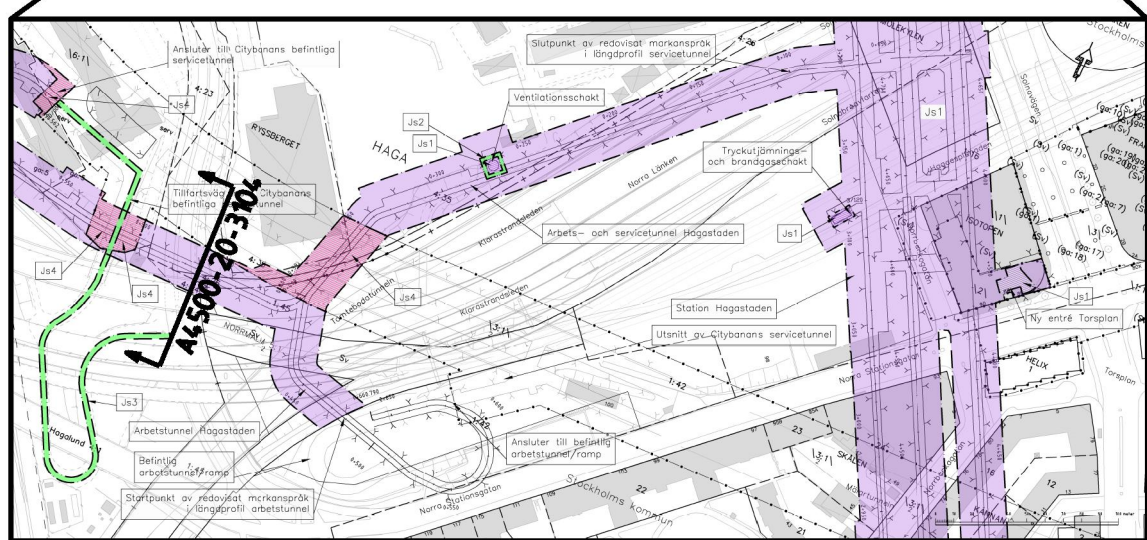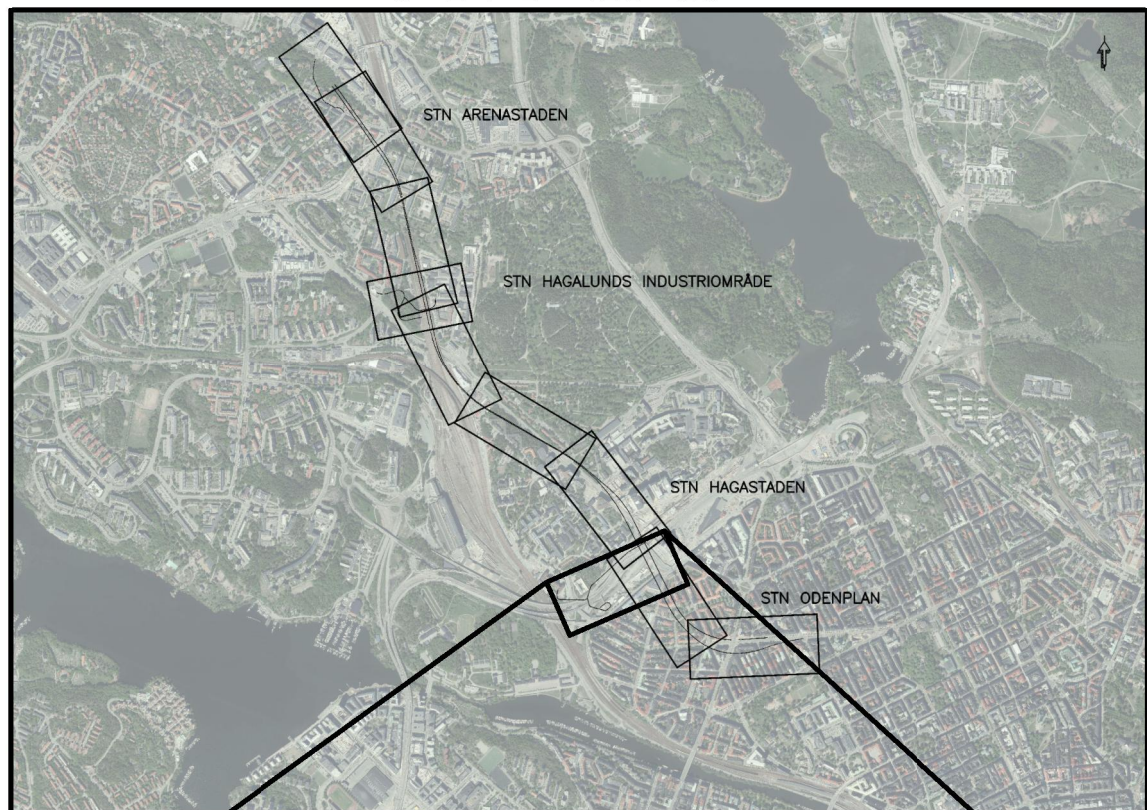

REDOVISAD TVÄRSNITT I PLAN

FASTSTÄLLESEHANDLING 2019-05-31

 www.wsp.com								
Uppdrag nr 10200462	Handläggare Fredrik Spjut	Rit/Konst Mahamed Tohow	Rev	Ant	Revidering avser	Sign	Datum	
Granskad Anders Markstedt			JÄRNVÄGSPLAN					
Ort Stockholm			Tunnelbana - Bana 4					
Förvaltning för utbyggd tunnelbana STOCKHOLMS LÄNS LÄNSTYRELSE			Odenplan - Arenastaden					
FUT Handläggare Kaisa Nugin			Tvärsnitt för arbets- och servicetunnel Hagastaden					
FUT Granskad Elin Raask			Permanenta markanspråk					
FUT Ort Stockholm			2-Sektioner					
FUT Godkänd Malin Harders			Förvaltningsnummer 1510		Format A1 / A3		Skala 1200 / 1400	
Datum 2019-05-31			Ritningsnummer M33-1512-11-A4500-20-3104		Nästa bl		Rev	

HAGALUND 4:1

HAGA 4:24

HAGA 4:35

ESSINGELEDEN

ESSINGELEDEN

CITYBANAN

Js1

Js4

ARBETS-
/SERVICE TUNNEL

0 10 20
SKALA 1:200 (A1), 1:400 (A3)

Den här handling och informationen har an-
vänder sig till egen användning och
ej för vidare spridning. Blixts deltagande eller
spridning utan tillstånd från Blixts är
straffbart enligt lag.