

KOORDINATSYSTEM
 System i plan: SWEREF 99 18 00
 System i höjd: RH2000

TECKENFÖRKLARING

- - - GRÄNS FÖR TUNNELBANA MED TILLHÖRANDE ANLÄGGNINGAR OVAN OCH/ELLER UNDER MARK
- · - · - AVGRÄNSNING MELLAN OLIKA TYPER AV MARKANSPRÅK

MARK SOM TAS I ANSPRÅK

- Js1 NYTT UTRYMME FÖR TUNNELBANA MED TILLHÖRANDE ANLÄGGNINGAR UNDER MARK, SERVITUTSRÄTT
- Js1 NYTT UTRYMME FÖR TUNNELBANA MED TILLHÖRANDE ANLÄGGNINGAR OVAN MARK, SERVITUTSRÄTT



SKYDDSÅTGÄRDER OCH FÖRSIKTIGHETSMÅTT

- Märkning eller avgränsning för skyddsåtgärd/försiktighetsmått
- Sk1 Vibrationsdämpande åtgärder under spår för att klara riktvärden på stanningsnivåer i ovanliggande byggnader.
- Sk2 VA-anläggning med tillhörande sedimenteringsdamm för omhändertagande av förorenat vatten (dränvattnet, avloppsvattnet, släckvattnet) i spårutsläktena

ÖVRIGA BETECKNINGAR

- Markkant
- Tolkad bergkant
- Kvarters-/Traktgräns tillika fastighetsgräns
- Vägnarekant
- 3D-fastighetsgräns
- Tunnelkant
- Byggnad med källare och/eller grundläggning

ORIENTERINGSFIGUR

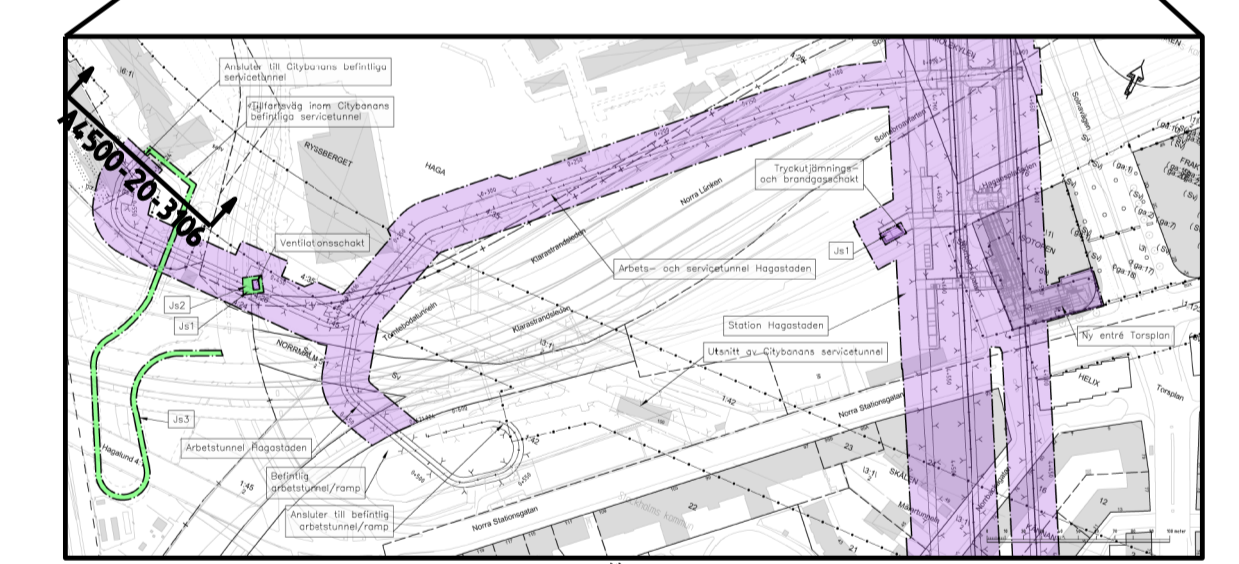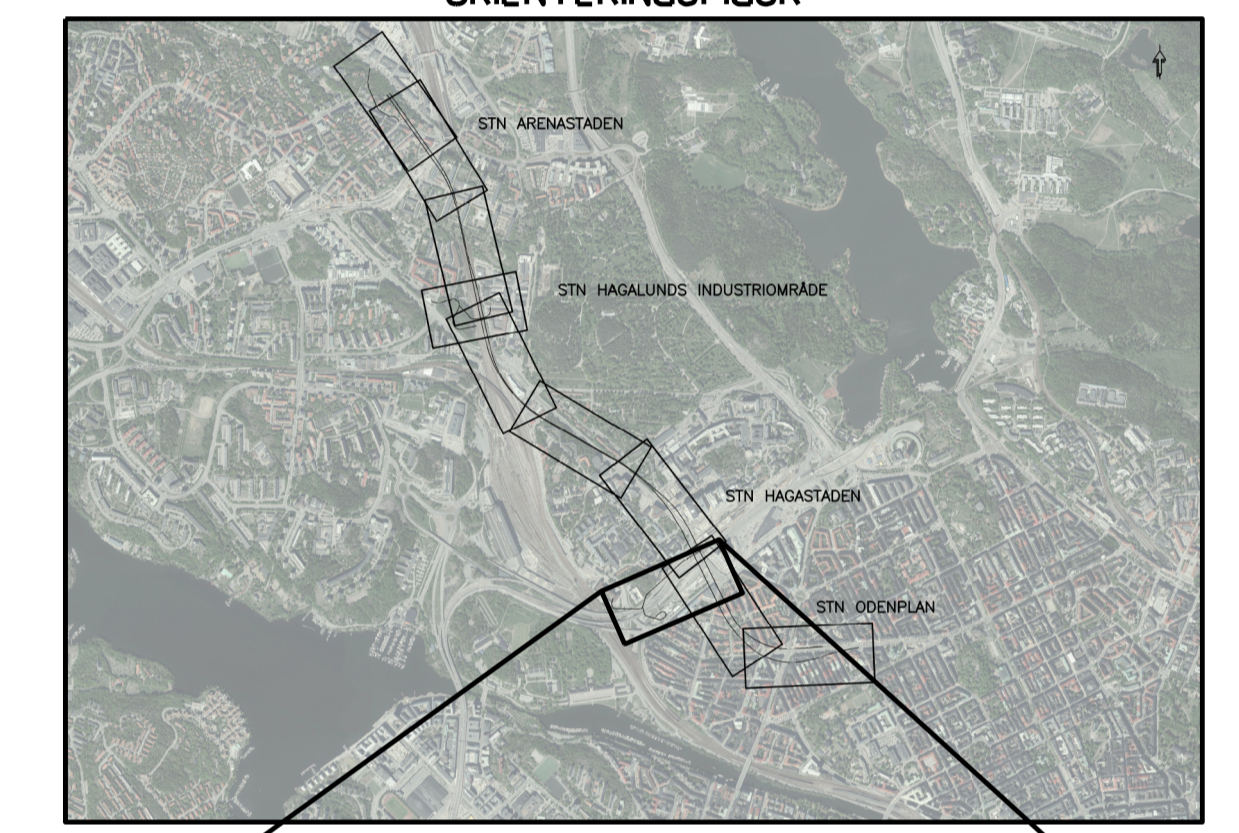

REDOVISAD TVÄRSEKTION I PLAN

GRANSKNINGSHANDLING 2017-05-15

Uppdrag nr 10200462	Handläggare Fredrik Spjut	Rit/Konst Mahamed Tohow	Rev Ant Revidering avser Sign Datum
Granskad Anders Markstedt	Godkänd Henric Sandborg	JÄRNVÄGSPLAN	
Ort Sundsvall	Datum 2017-05-15	Tunnelbana - Bana 4 Odenplan - Arenastaden Tvårsektion för arbets- och servicetunnel Hagastaden	
Förvaltning för utbyggd tunnelbana STOCKHOLMS LÄNS LANDSTING		Permanenta markanspråk Z-Sektioner	
FUT Handläggare Kaisa Nugn	Informationssäkerhetsklass K1	Förvaltningsnummer 1510	Format A1 / A3
FUT Granskad Ein Raask	FUT Godkänd Malm Harders	Datum 2017-05-15	Skala 1:200 / 1:400
FUT Ort Stockholm	Ritningsnummer M33-1512-11-A4500-20-3106	Nästa bl	Rev

Denna handling och informationen härin är
 SVE-egendom och
 skyddas av SVE-lagen. Översättning eller
 annan användning utan tillstånd från SVE
 straffligt medförande.

Ritningsnr:
 Plannummer:
 Plocharter av:

