

KOORDINATSYSTEM

System i plan: SWEREF 99 18 00
 System i höjd: RH2000

TECKENFÖRKLARING

- GRÄNS FÖR TUNNELBANA MED TILLHÖRANDE ANLÄGGNINGAR OVAN OCH/ELLER UNDER MARK
 — AVGRÄNSNING MELLAN OLKA TYPER AV MARKANSPRÅK

MARK SOM TAS I ANSPRÅK

- Js1 NYTT UTRYMME FÖR TUNNELBANA MED TILLHÖRANDE ANLÄGGNINGAR UNDER MARK, SERVITUTSRÄTT
 Js1 NYTT UTRYMME FÖR TUNNELBANA MED TILLHÖRANDE ANLÄGGNINGAR OVAN MARK, SERVITUTSRÄTT
 Js4 NYTT UTRYMME FÖR TUNNELBANANS SKYDDSZON SOM ÄR GEMENSAM MED ANNAN ANLÄGGNINGSSKYDDSZON, SERVITUTSRÄTT



SKYDDÅTGÄRDER OCH FÖRSIKTIGHETSMÅTT

- Markering eller avgränsning för skyddsåtgärd/försiktighetsmått
 Sk1 Vibrationsdämpande åtgärder under spår för att klara riktvärden på stannjudsnivåer i ovanliggande byggnader.
 Sk2 VA-anläggning med tillhörande sedimenteringsdamm för omhändertagande av förorenat vatten från vatten, avloppsvatten, släckvatten i spårledningarna

ÖVRIGA BETECKNINGAR

- Markkontur
 (X) (X) (X) Talkad bergkontur
 Kvarter-/Traktgräns tillika fastighetsgräns
 Vägbanekant
 30-fastighetsgräns
 Tunnelkontur
 Byggnad med källare och/eller grundläggning

ORIENTERINGSFIGUR

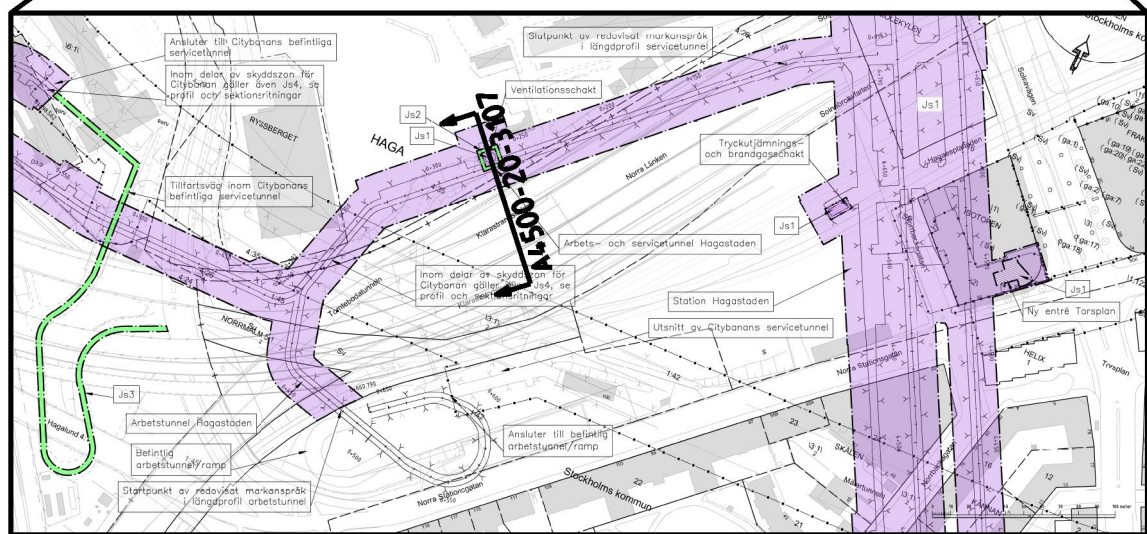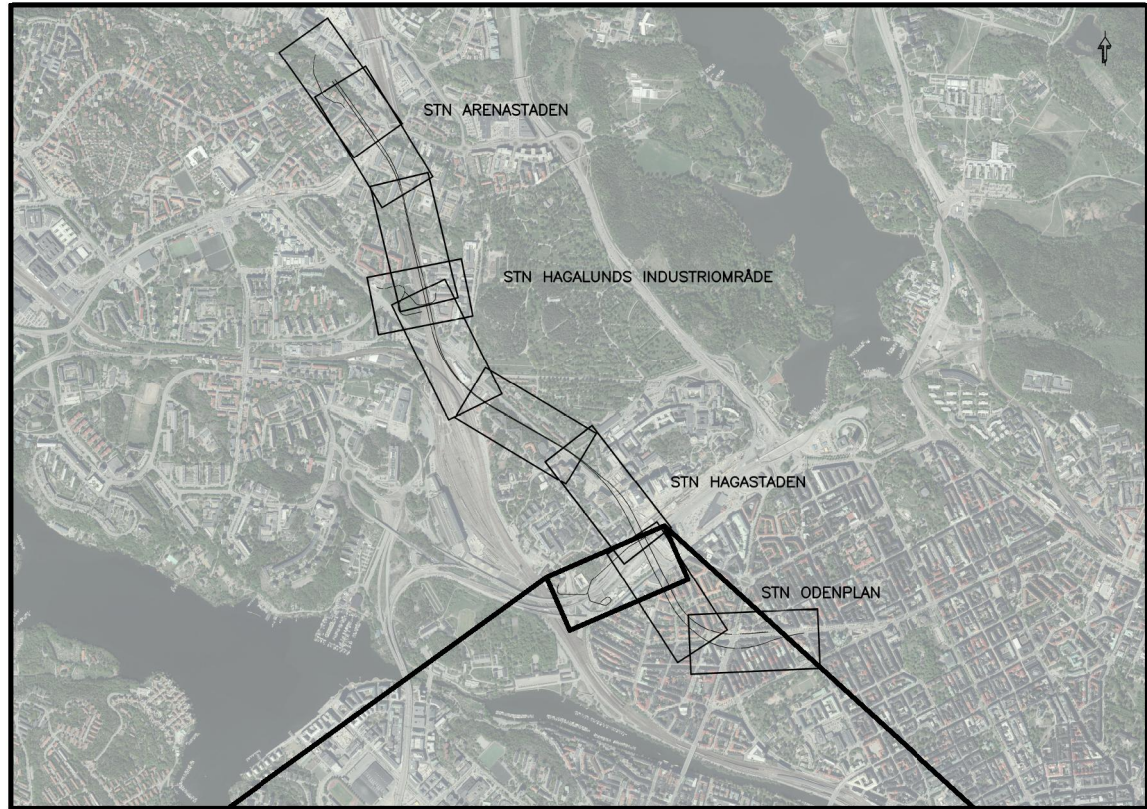

REDOVISAD TVÄRSNITT I PLAN

GRANSKNINGSHANDLING II 2018-06-29

 www.wspgroup.se							
Uppdrag nr 10200462	Handläggare Fredrik Spjut	Rit/Konst Mahamed Tohov	Rev	Ant	Revidering avser	Sign	Datum
Granskad Anders Markstedt	Godkänd Henric Sandborg	JÄRNVÄGSPLAN					
Ort Sundsvall	Datum 2018-06-29	Tunnelbana - Bana 4 Odenplan - Arenastaden Tvårsnitt för arbets- och servicetunnel Hagastaden					
 Förvaltning för utbyggd tunnelbana STOCKHOLMS LÄNS LÄNSSTYRELSE		Permanenta markanspråk Z-Sektioner					
FUT Handläggare Kaisa Nugin	Informationssäkerhetsklass K1	FUT Godkänd Elm Raask	Format A1 / A3	Skala 1:200 / 1:400			
FUT Ort Stockholm	Datum 2018-06-29	Ritningsnummer M33-1512-11-A4.500-20-3107	Nästa bl	Rev			

VASASTADEN 1:45

HAGA 4:35



SKALA 1:200 (A1), 1:400 (A3)

Denna handling och informationen här an
 ser till egenheten och
 ansvar för utveckling och
 utvärdering av
 stier tillägg medförande