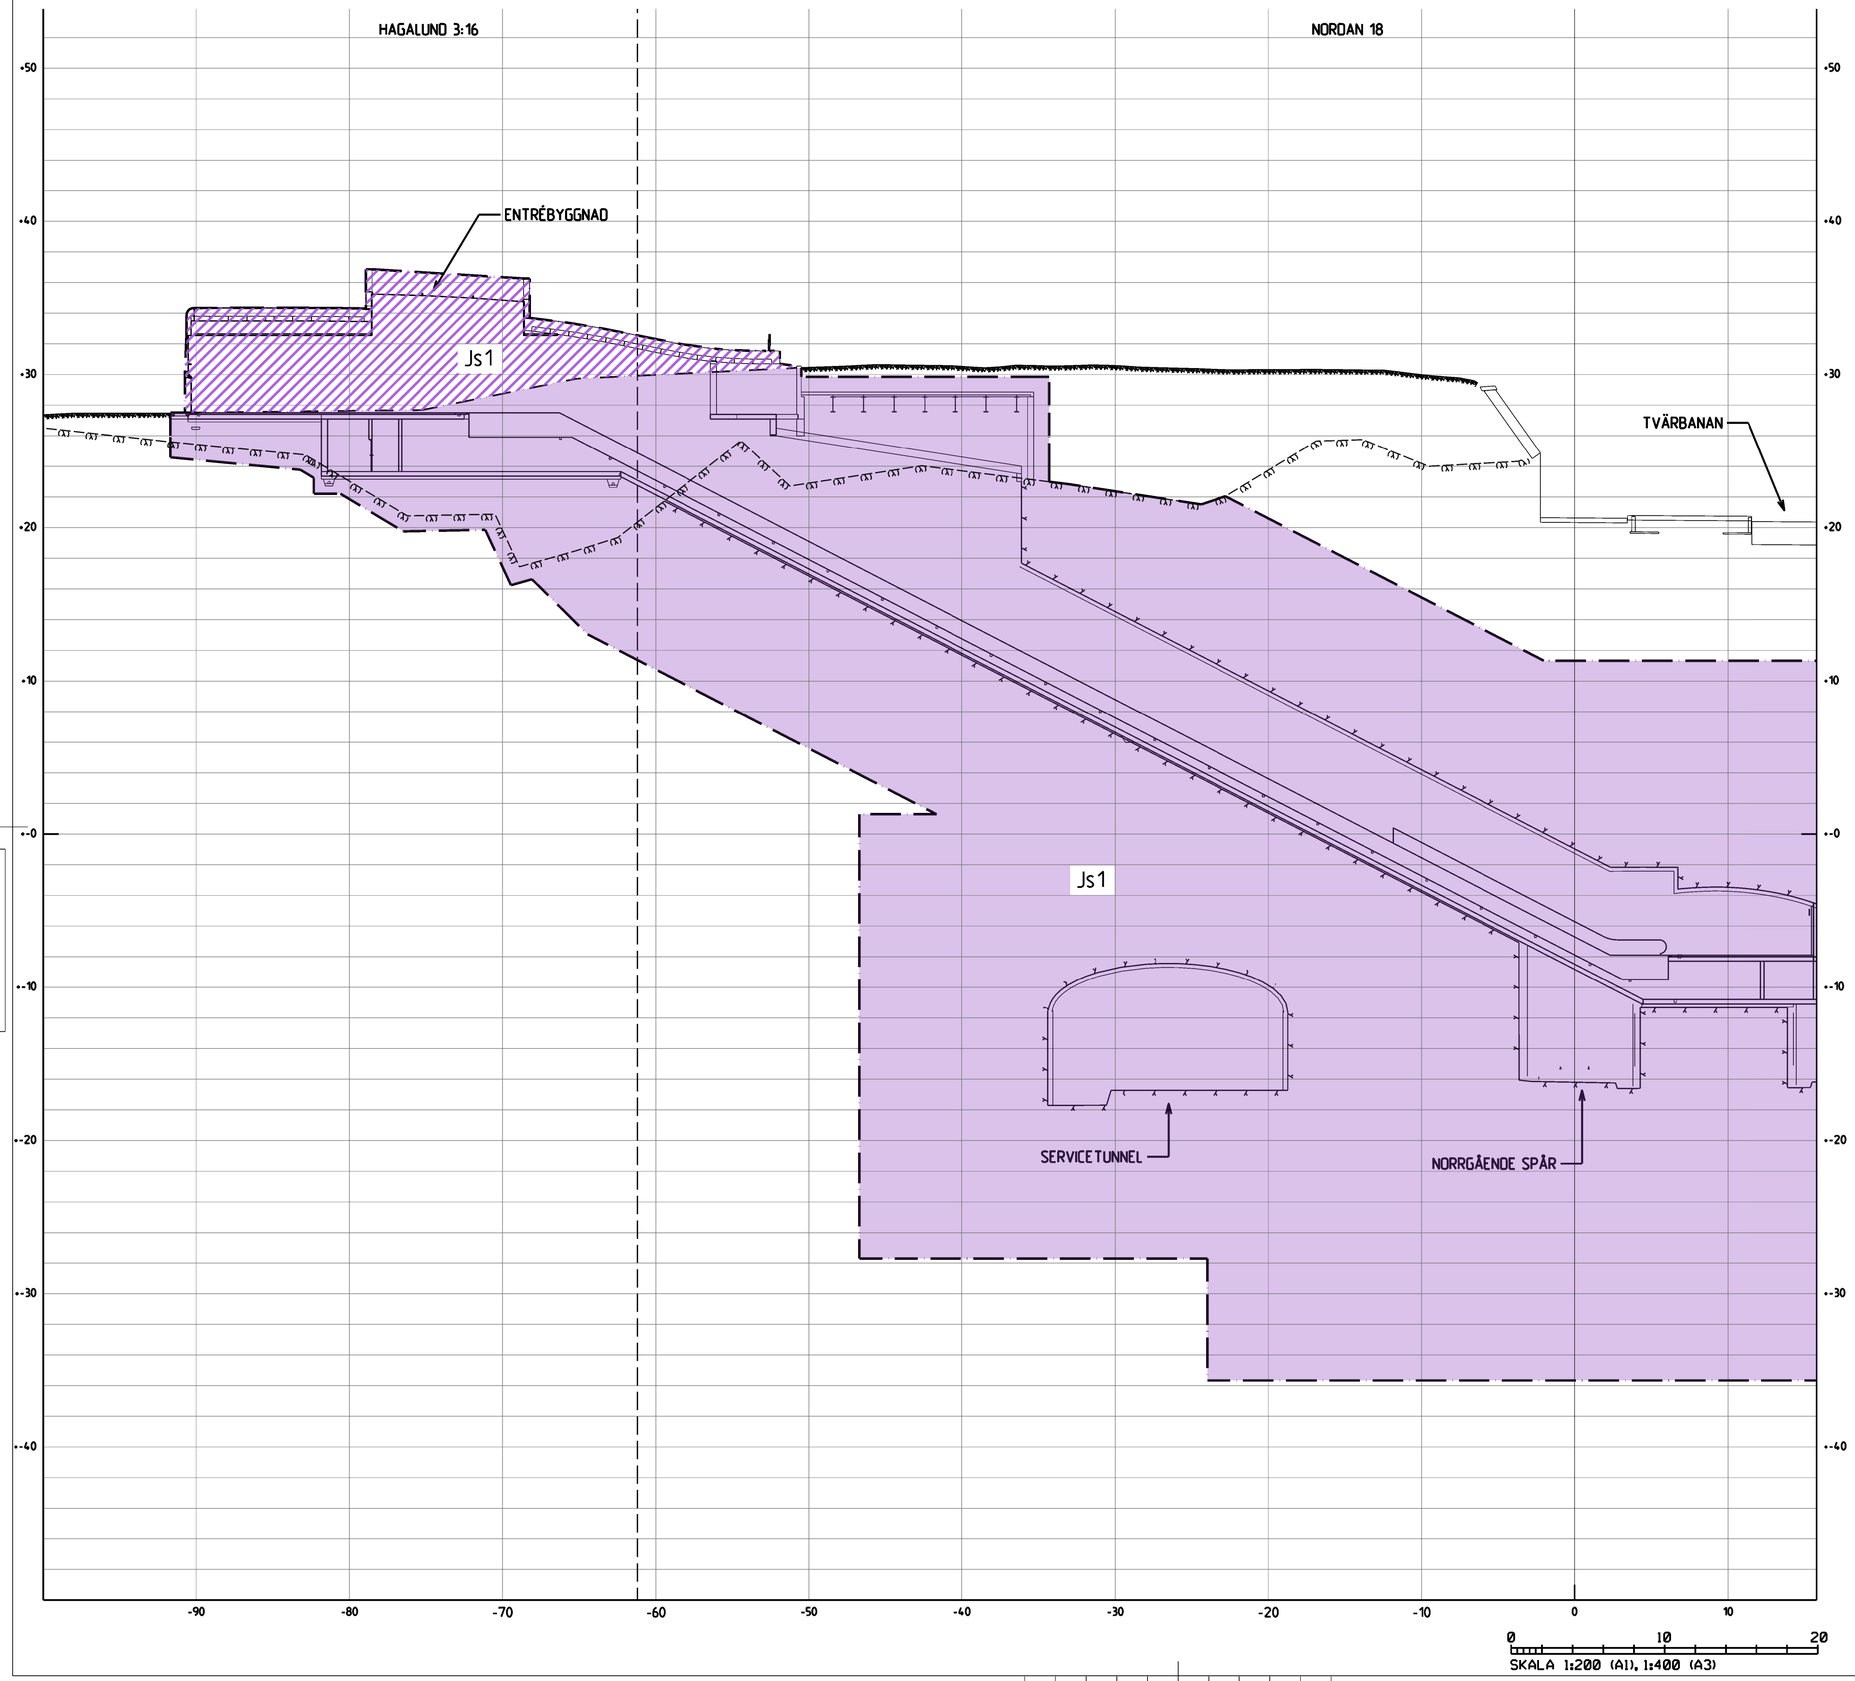

Denna handling och informationen häri är SJ:s egendom och får ej utan SJ:s tillstånd, delges obehöriga eller offentliggöras i sin helhet.

KOORDINATSYSTEM

System i plan: SWEREF 99 18 00
System i höjd: RH2000

TECKENFÖRKLARING

- GRÄNS FÖR TUNNELBANA MED TILLHÖRANDE ANLÄGGNINGAR ÖVAN OCH/ELLER UNDER MARK
- AVGRÄNSNING MELLAN OLIKA TYPER AV MARKANSPRÅK

MARK SOM TAS I ANSPRÅK

- Js1 — NYTT UTRYMME FÖR TUNNELBANA MED TILLHÖRANDE ANLÄGGNINGAR UNDER MARK, SERVITUTSRÄTT
- Js1 — NYTT UTRYMME FÖR TUNNELBANA MED TILLHÖRANDE ANLÄGGNINGAR ÖVAN MARK, SERVITUTSRÄTT
- Js4 — NYTT UTRYMME FÖR TUNNELBANANS SKYDDSZON SOM ÄR GEMENSAM MED ANNAN ANLÄGGNINGSSKYDDSZON, SERVITUTSRÄTT

SKYDDSÅTGÄRDER OCH FÖRSIKTIGHETSMÅTT

- Markering eller avgränsning för skyddsåtgärd/försiktighetsmått
- Sk1 — Vibrationsdämpande åtgärder under spår för att klara riktvärden på stomljudsnivåer i ovanliggande byggnader.
- Sk2 — VA-anläggning med tillhörande sedimenteringsdamm för omhändertagande av förorenat vatten (dränvatten, avloppsvatten, släckvatten) i spårtunnlarna

ÖVRIGA BETECKNINGAR

- Markkontur
- Tolkad bergkontur
- Kvarters-/Traktgräns tillika fastighetsgräns
- Vägbanekant
- 3D-fastighetsgräns
- Tunnelkontur
- Byggnad med källare och/ eller grundläggning

ORIENTERINGSFIGUR

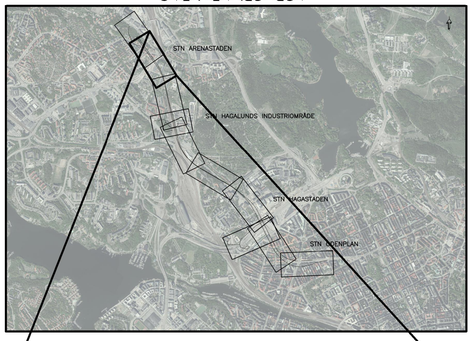

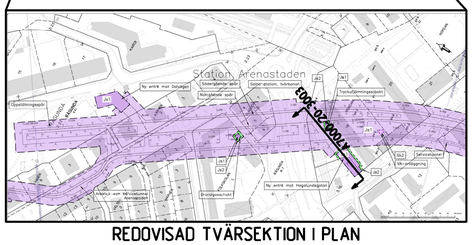

REDOVISAD TVÄRSEKTION I PLAN

GRANSKNINGSHANDLING II 2018-06-29

WSP
www.wspgroup.se

Uppdrag nr	Handläggare	Rit/Konst
10200462	Fredrik Spju!	Mahamed Tohow

Granskad	Godkänd
Anders Marksted!	Henric Sandborg
Ort: Sundsvall	Datum: 2018-06-29

Förvaltning för utbyggd tunnelbana
STOCKHOLMS LÄNS LANDSTING

FUT Handläggare	Informationssäkerhetsklass
Kaisa Nugin	K1
FUT Granskad: Elin Raask	FUT Godkänd: Malin Harders
FUT Ort: Stockholm	Datum: 2018-06-29

Rev	Ant	Revidering avser	Sign	Datum

JÄRNVÄGSPLAN

Tunnelbana - Bana 4
Odenplan - Arenastaden
Tvärsektion vid station Arenastaden
Permanenta markanspråk
2-Sektioner

Förvaltningsnummer	Format	Skala
1510	A1 / A3	1:200 / 1:400

Ritningsnummer	Nästa bl	Rev
M33-1513-11-A7000-20-3003		

Ritningsfil: $FILE$
Plottdatum: $DATE$
Plottad av: $USER$