

KOORDINATSYSTEM

System i plan: SWEREF 99 18 00  
System i höjd: RH2000

TECKENFÖRKLARING

- GRÄNS FÖR TUNNELBANA MED TILLHÖRANDE ANLÄGGNINGAR  
— OVAN OCH/ELLER UNDER MARK  
— AVGRÄNSNING MELLAN OLIKA TYPER AV MARKANSPRÅK

MARK SOM TAS I ANSPRÅK

- Js1 NYTT UTRYMME FÖR TUNNELBANA  
MED TILLHÖRANDE ANLÄGGNINGAR UNDER MARK, SERVITUTSRÄTT  
Js1 NYTT UTRYMME FÖR TUNNELBANA  
MED TILLHÖRANDE ANLÄGGNINGAR OVAN MARK, SERVITUTSRÄTT  
Js4 NYTT UTRYMME FÖR TUNNELBANANS SKYDDSZON SOM ÄR GEMENSAM MED  
ANNAN ANLÄGGNINGSSKYDDSZON, SERVITUTSRÄTT



SKYDDÅTGÄRDER OCH FÖRSIKTIGHETSMÅTT

- ..... Markering eller avgränsning för skyddsåtgärd/försiktighetsmått  
Sk1 Vibrationsdämpande åtgärder under spår för att klara riktvärden på stamfjädernivåer i ovanliggande byggnader.  
Sk2 VA-anläggning med tillhörande sedimenteringsdamm för omhändertagande av förorenat vatten (dränvatten, avloppsvatten, släckvatten) i spår tunnarna

ÖVRIGA BETECKNINGAR

- Markkontur  
(X) Tolkad bergkontur  
(X) Kvarters-/Traktgräns tillika fastighetsgräns  
- Vägbanekant  
- 30-fastighetsgräns  
- Tunnelkontur  
Byggnad med källare och/eller grundläggning

ORIENTERINGSFIGUR

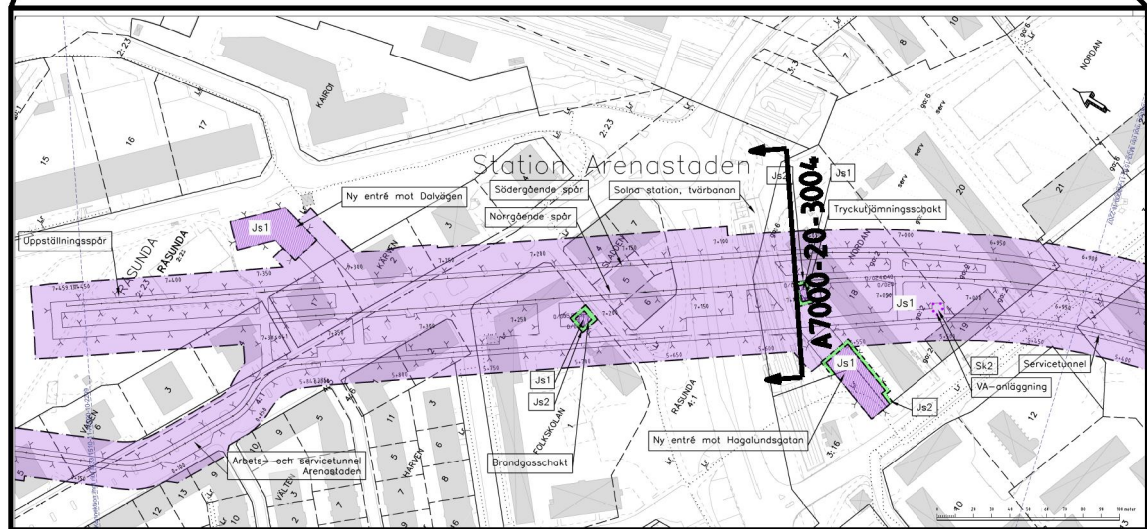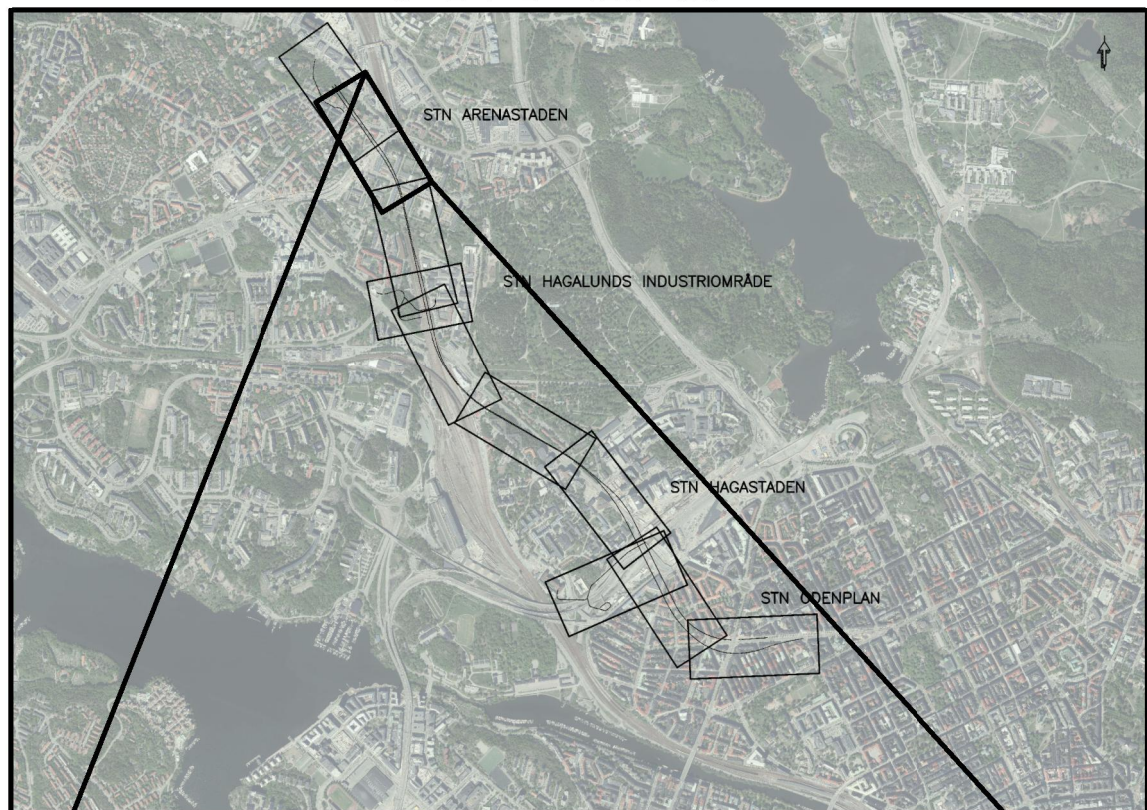


REDOVISAD TVÄRSEKTION I PLAN


FASTSTÄLLESEHANDLING 2019-05-31

|   |                                  |   |     |                           |                  |                           |       |
|---|----------------------------------|---|-----|---------------------------|------------------|---------------------------|-------|
| <br>www.wsp.com |                                  |   |     |                           |                  |                           |       |
|   |                                  |   |     |                           |                  |                           |       |
| Uppdrag nr<br>10200462                                                                               | Handläggare<br>Fredrik Spjut     | Rit/Konst<br>Mahamed Tohow   | Rev | Ant                       | Revidering avser | Sign                      | Datum |
| Granskad<br>Anders Markstedt                                                                         | Godkänd<br>Henric Sandborg       | JÄRNVÄGSPLAN   |     |                           |                  |                           |       |
| Ort<br>Stockholm                                                                                     | Datum<br>2019-05-31              | Tunnelbana - Bana 4<br>Odenplan - Arenastaden<br>Tvärsektion vid station Arenastaden<br>Permanenta markanspråk<br>Z-Sektioner |     |                           |                  |                           |       |
| FUT Handläggare<br>Kaisa Nugin                                                                       | Informationssäkerhetsklass<br>K1 | Förvaltning för utbyggd tunnelbana<br>STOCKHOLMS LÄNS LÄNDSÖST                                                                |     | FUT Godkänd<br>Elin Raask |                  | M33-1513-11-A7000-20-3004 |       |
| FUT Granskad<br>Elin Raask                                                                           | FUT Godkänd<br>Malin Harders     | Form<br>A1 / A3   |     | Skala<br>1:200 / 1:400    |                  | Nästa bl<br>Rev           |       |
| FUT Ort<br>Stockholm                                                                                 | Datum<br>2019-05-31              | Ritningsnummer<br>M33-1513-11-A7000-20-3004                                                                                   |     |                           |                  |                           |       |

NORDAN 18

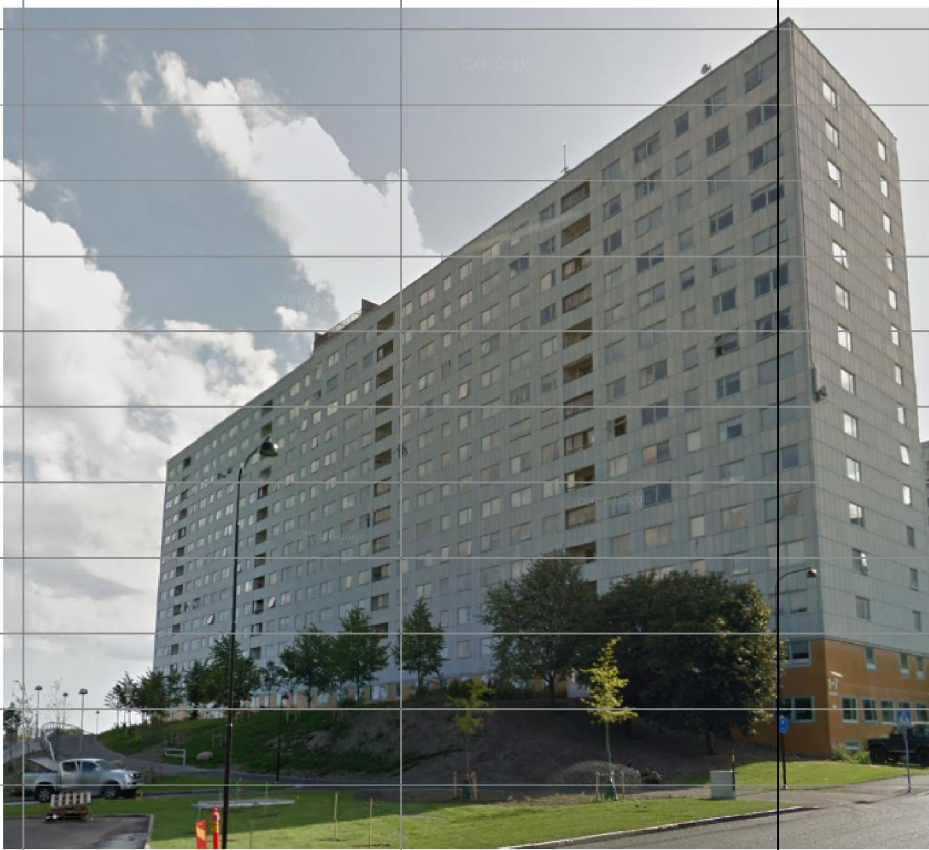

TRYCKUTJÄMNINGSSCHAKT

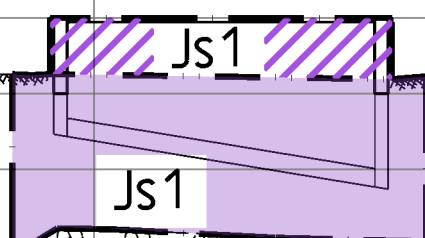

Js1

SERVICE TUNNEL

NORRGÅENDE SPÅR

SÖDERGÅENDE SPÅR

SKALA 1:200 (A1), 1:400 (A3)

Den här handling och informationen har ansett sig vara tillräckligt säker för att offentliggöra. Om det skulle vara nödvändigt att ändra eller komplettera denna handling, kommer detta att göras i enlighet med gällande lagstiftning.