

COORDINATSYSTEM

System i plan: SWEREF 99 18 00
System i höjd: RH2000

TECKENFÖRKLARING

- GRÄNS FÖR TUNNELBANA MED TILLHÖRANDE ANLÄGGNINGAR
OVAN OCH/ELLER UNDER MARK
- AVGRÄNSNING MELLAN OLIKA TYPER AV MARKANSPRÅK

MARK SOM TAS I ANSPRÅK

- Js1 NYTT UTRYMME FÖR TUNNELBANA
MED TILLHÖRANDE ANLÄGGNINGAR UNDER MARK, SERVITUTSRÄTT
- Js1 NYTT UTRYMME FÖR TUNNELBANA
MED TILLHÖRANDE ANLÄGGNINGAR OVAN MARK, SERVITUTSRÄTT



SKYDDSÅTGÄRDER OCH FÖRSIKTIGHETSMÅTT

- Markering eller avgränsning för skyddsåtgärd/försiktighetsmått
- Sk1 Vibrationsdämpande åtgärder under spår för att klara riktvärden på stömljudsnivåer i ovanliggande byggnader.
- Sk2 VA-anläggning med tillhörande sedimenteringsdamm för omhändertagande av förorenat vatten (dränkvatten, avloppsvatten, släckvatten) i spårtunnelarna

ÖVRIGA BETECKNINGAR

- Markkantur
- Tolkad bergkantur
- Kvarter-/Traktgräns tillika fastighetsgräns
- Vägbarekant
- 3D-fastighetsgräns
- Tunnelkantur
- Byggnad med källare och/eller grundläggning

ORIENTERINGSFIGUR

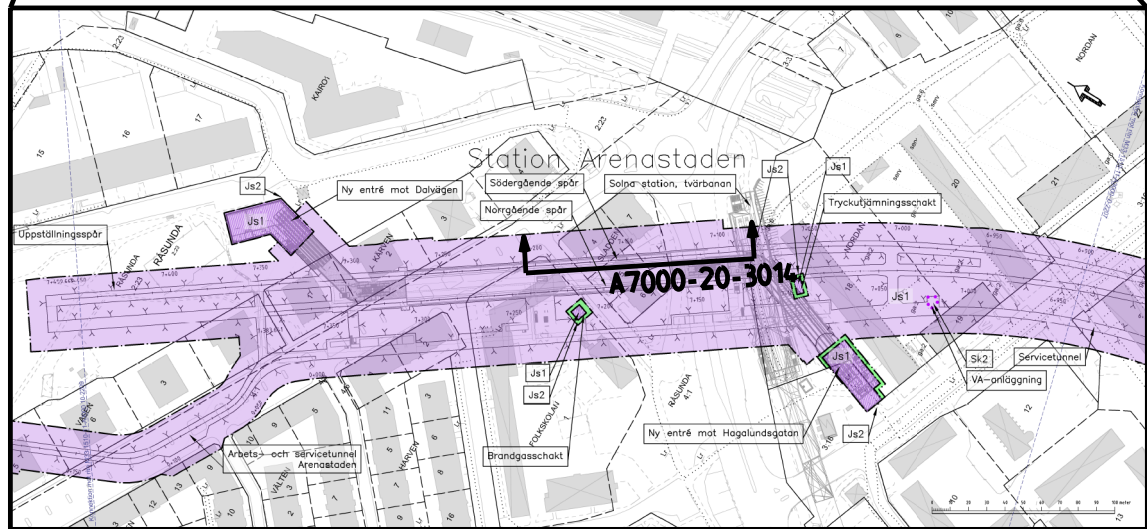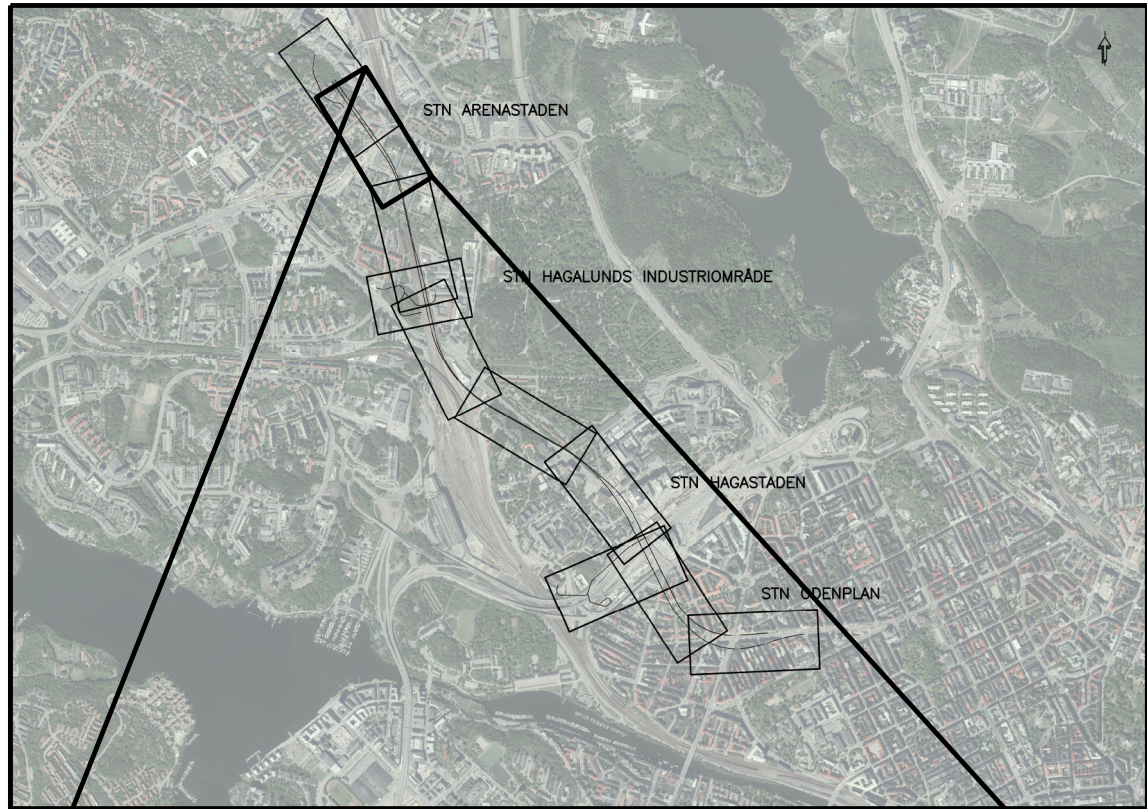

REDOVISAD TVÄRSEKTION I PLAN

GRANSKNINGSHANDLING 2017-05-15

 www.wspgroup.se								
Uppdrag nr 10200462	Handläggare Fredrik Spjut	Rit/Konst Mahamed Tohov	Rev	Ant	Revidering avser	Sign	Datum	
Granskad Anders Markstedt			Godkänd Henric Sandborg					
Ort Sundsvall			Datum 2017-05-15					
 Förvaltning för utbyggd tunnelbana STOCKHOLMS LÄNS LANDSTING			JÄRNVÄGSPLAN					
FUT Handläggare Kaisa Nugn			Tunnelbana - Bana 4					
FUT Granskad Elin Raask			Odenplan - Arenastaden					
FUT Ort Stockholm			Tvärsektion vid station Arenastaden					
Informationssäkerhetsklass K1			Permanenta markanspråk					
FUT Godkänd Malm Harders			Z-2 Sektioner					
Datum 2017-05-15			Förvaltningsnummer 1510		Format A1 / A3		Skala 1200 / 1400	
			Ritningsnummer M33-1513-11-A7000-20-3014		Nästa bl		Rev	

SLADDEN 6

RÅSUNDA 4:1

NORDAN 18



NORRA VÄGEN

FRÖSUNDALEEN

SOLNA STATION, TVÄRBANAN

Js1

PLATTFORM STATION
ARENASTADEN

0 10 20
SKALA 1:200 (A1), 1:400 (A3)

Den här handling och informationen har en
SLL-egenskap och
den är avsedd för
den som har tillgång till den.
Om den används på annat sätt
kan det vara olagligt.
Seriösa medvetande