

Den här handling och informationen har enbart tillämplig för den projekterade och byggda anläggningen. Den ska inte användas för andra ändamål utan tillstånd från WSP.

KOORDINATSYSTEM

System i plan: SWEREF 99 18 00
System i höjd: RH2000

TECKENFÖRKLARING

- GRÄNS FÖR TUNNELBANA MED TILLHÖRANDE ANLÄGGNINGAR OVAN OCH/ELLER UNDER MARK
- AVGRÄNSNING MELLAN OLIKA TYPER AV MARKANSPRÅK

MARK SOM TAS I ANSPRÅK

- Js1 NYTT UTRYMME FÖR TUNNELBANA MED TILLHÖRANDE ANLÄGGNINGAR UNDER MARK, SERVITUTSRÄTT
- Js1 NYTT UTRYMME FÖR TUNNELBANA MED TILLHÖRANDE ANLÄGGNINGAR OVAN MARK, SERVITUTSRÄTT



SKYDDSÅTGÄRDER OCH FÖRSIKTIGHETSMÅTT

- Markering eller avgränsning för skyddsåtgärd/försiktighetsmått
- Sk1 Vibrationsdämpande åtgärder under spår för att klara riktvärden på stömljudsnivåer i ovanliggande byggnader.
- Sk2 VA-anläggning med tillhörande sedimenteringsdamm för omhändertagande av förorenat vatten (dränvatten, avloppsvatten, stäckvatten) i spår tunnarna

ÖVRIGA BETECKNINGAR

- Markkontur
- Tolkad bergkontur
- Kvarter-/Traktgräns tillika fastighetsgräns
- Vägbankant
- 3D-fastighetsgräns
- Tunnelkontur
- Byggnad med källare och/eller grundläggning

ORIENTERINGSFIGUR

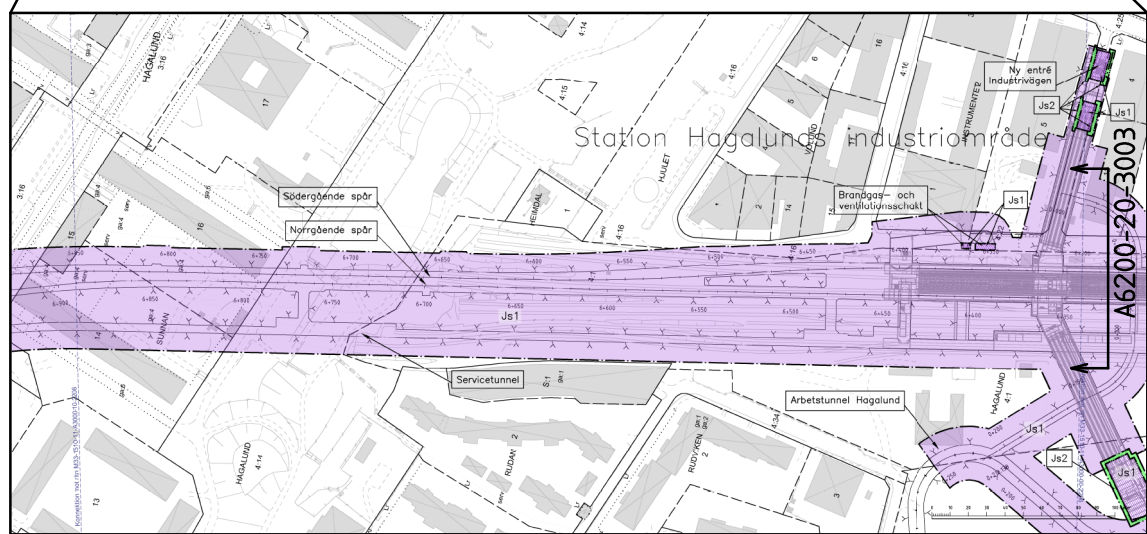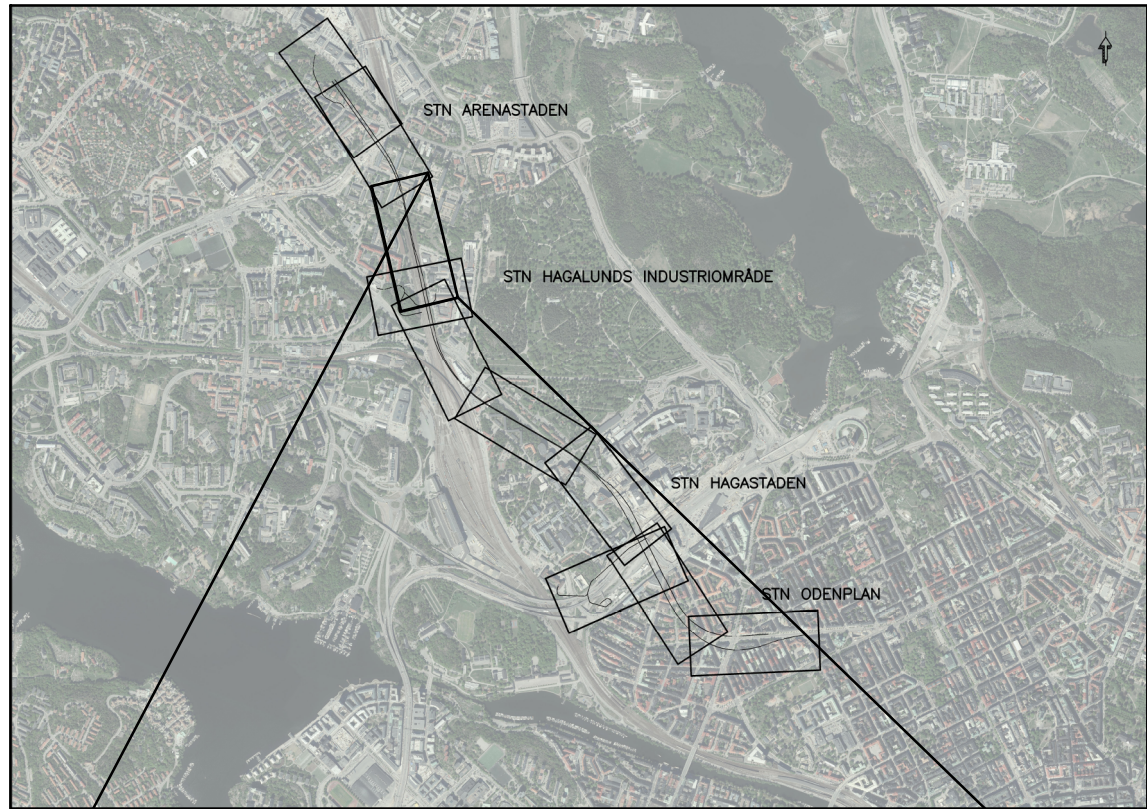

REDOVISAD TVÄRSEKTION I PLAN

GRANSKNINGSHANDLING 2017-05-15

 WSP www.wspgroup.se									
Uppdrag nr 10200462	Handläggare Fredrik Spjut	Rit/Konst Mahamed Tohow	Rev	Ant	Revidering avser	Sign	Datum		
Granskad Anders Markstedt	Godkänd Henric Sandborg	JÄRNVÄGSPLAN							
Ort Sundsvall	Datum 2017-05-15	Tunnelbana - Bana 4 Odenplan - Arenastaden Tvärsektion vid station Hagalund Permanenta markanspråk 2-Sektioner							
 Förvaltning för utbyggd tunnelbana STOCKHOLMS LÄNS SAMFUNDING									
FUT Handläggare Kaisa Nugin	Informationssäkerhetsklass K1	Format A1 / A3	Skala 1:200 / 1:400	Nästa bl	Rev				
FUT Granskad Elin Raask	FUT Godkänd Malin Harders	Forvaltningsnummer 1510	Ritningsnummer M33-1514-11-A6200-20-3003						
FUT Ort Stockholm	Datum 2017-05-15								