



KOORDINATSYSTEM

System i plan: SWEREF 99 18 00
System i höjd: RH2000

TECKENFÖRKLARING

- GRÄNS FÖR TUNNELBANA MED TILLHÖRANDE ANLÄGGNINGAR OVAN OCH/ELLER UNDER MARK
- - - AVGRÄNSNING MELLAN OLKA TYPER AV MARKANSPRÅK
- MARK SOM TAS I ANSPRÅK
- Jsg1 NYTT UTRYMME FÖR TUNNELBANA MED TILLHÖRANDE ANLÄGGNINGAR UNDER MARK, SERVITUTSRÄTT
- Jsg1 NYTT UTRYMME FÖR TUNNELBANA MED TILLHÖRANDE ANLÄGGNINGAR OVAN MARK, SERVITUTSRÄTT
- Jsg4 NYTT UTRYMME FÖR TUNNELBANANS SKYDDSZON SOM ÄR GEMENSAM MED ANNAN ANLÄGGNINGSSKYDDSZON, SERVITUTSRÄTT



SKYDDSGÄRDER OCH FÖRSIKTIGHETSMÅTT

- Markering eller avgränsning för skyddsgård/försiktighetsmått
- Sk1 Vibrationsdämpande åtgärder under spår för att minska riskerna på stamhusnivåer i omliggande byggnader.
- Sk2 VA-anläggning med tillhörande sedimenteringsdamm för omhändertagande av förorenat vatten från vatten, avloppsvatten, släckvatten i spårutrustning

ÖVRIGA BETECKNINGAR

- Markkontur
- Tolkad bergkontur
- Kvarter-/Traktgräns tillika fastighetsgräns
- Vägbänk
- 30-fastighetsgräns
- Tunnelkontur
- Byggnad med källare och/eller grundläggning

ORIENTERINGSFIGUR

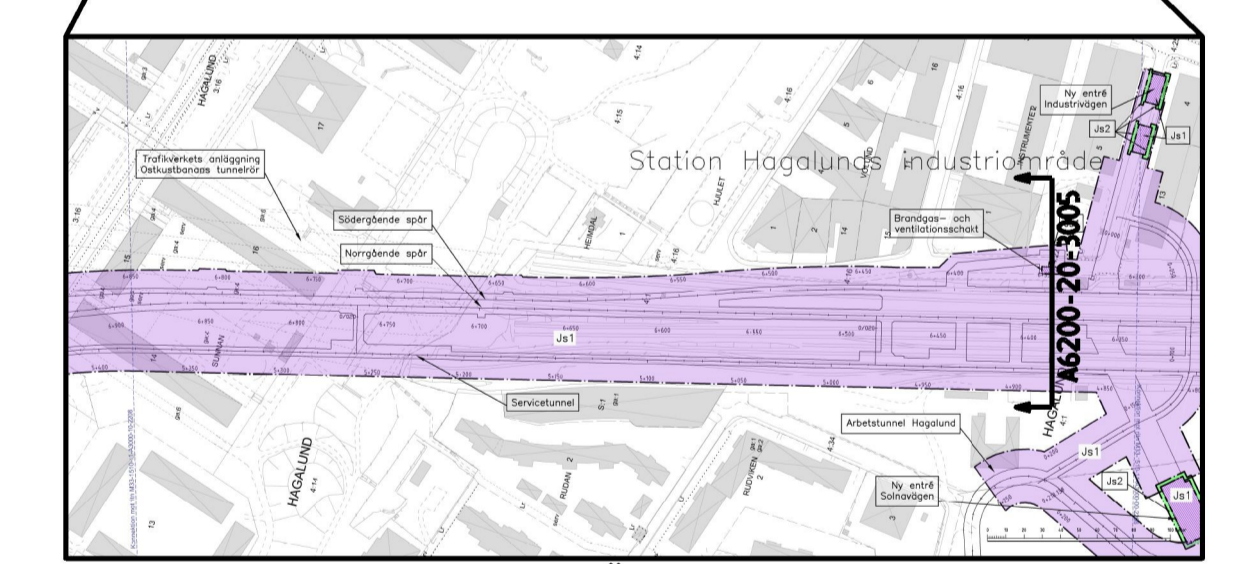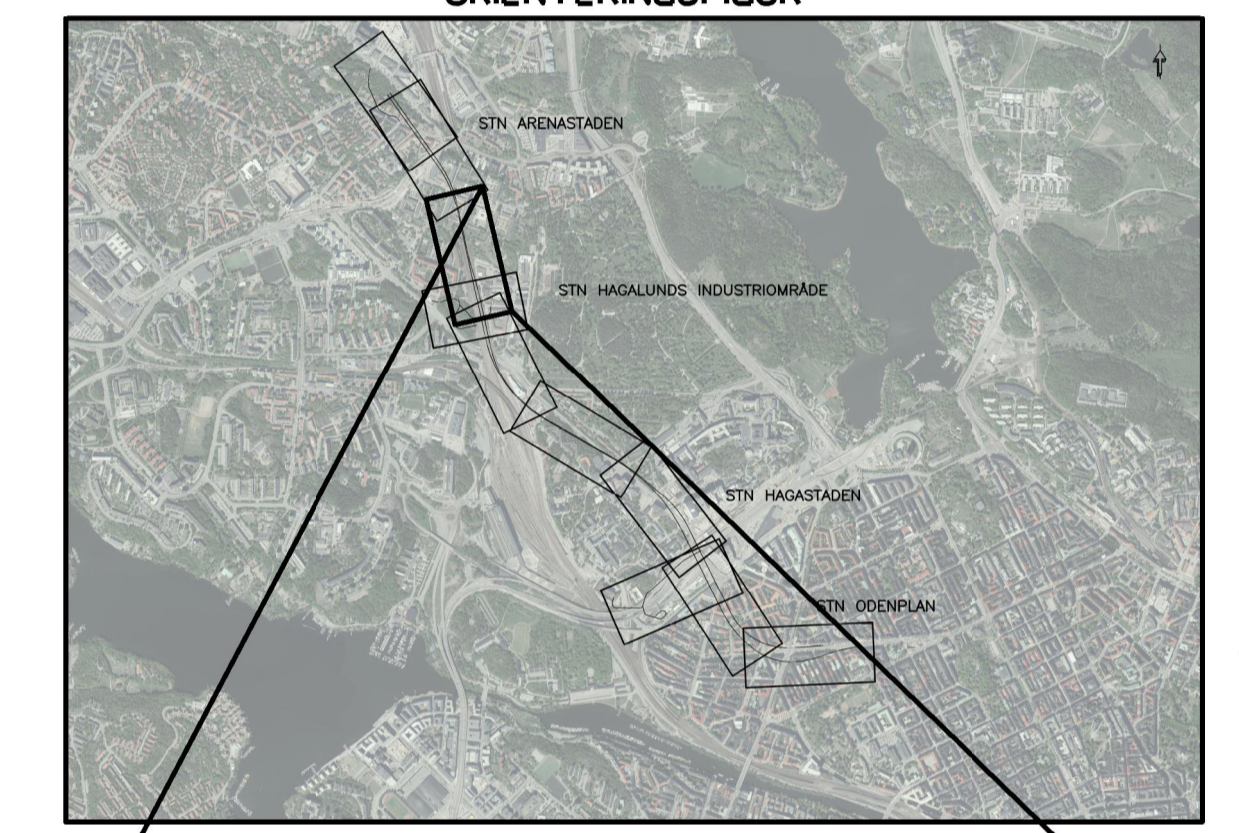

REDDOVIDAD TVÄRSEKTION I PLAN

GRANSKNINGSHANDLING II 2018-06-29

		www.wspgroup.se			
Uppdrag nr 1020062	Handläggare Fredrik Sjöström	Rit/Konst Mahamed Tohow	Rev	Ant	Revidering avser
Granskad Anders Markstedt	Godkänd Henric Sandborg	JÄRNVÄGSPLAN			
Ort Sundsvall	Datum 2018-06-29	Tunnelbana - Bana 4 Odenplan - Arenastaden Tvärsnitt vid station Hagalund Permanent markanspråk Z-Sektioner			
FUT Handläggare Kaisa Nugin	Informationssäkerhetsklass K1				
FUT Granskad Ein Raask	FUT Godkänd Malin Harders	Förvaltningsnummer 1510	Format A1 / A3	Skala 1:200 / 1:400	
FUT Ort Stockholm	Datum 2018-06-29	Ritningsnummer M33-1514-11-A6200-20-3005	Nästa bl	Rev	

Denna handling och informationen härin är
 Skyddsområde enligt 10 kap. 1 § i
 Plan- och bygglagen (2010:900). Ändringar eller
 utgåvor utan tillstånd från WSP är
 straffbart.

Ritningsnr:
 Projekt:
 Datum:
 Utgåva: