

COORDINATSYSTEM

System i plan: SWEREF 99 18 00
System i höjd: RH2000

TECKENFÖRKLARING

- GRÄNS FÖR TUNNELBANA MED TILLHÖRANDE ANLÄGGNINGAR OVAN OCH/ELLER UNDER MARK
- AVGRÄNSNING MELLAN OLIKA TYPER AV MARKANSPRÅK

MARK SOM TAS I ANSPRÅK

- Js1 NYTT UTRYMME FÖR TUNNELBANA MED TILLHÖRANDE ANLÄGGNINGAR UNDER MARK, SERVITUTSRÄTT
- Js1 NYTT UTRYMME FÖR TUNNELBANA MED TILLHÖRANDE ANLÄGGNINGAR OVAN MARK, SERVITUTSRÄTT



SKYDDSÅTGÄRDER OCH FÖRSIKTIGHETSMÅTT

- Markering eller avgränsning för skyddsåtgärd/försiktighetsmått
- Sk1 Vibrationsdämpande åtgärder under spår för att klara riktvärden på stömljudsnivåer i ovanliggande byggnader.
- Sk2 VA-anläggning med tillhörande sedimenteringsdamm för omhändertagande av förorenat vatten (dränvatten, avloppsvatten, stäckvatten) i spårtunnlarna

ÖVRIGA BETECKNINGAR

- Markkontur
- Tolkad bergkontur
- KvarTERS-/TraktgräNS tillika fastighetsgräNS
- Vägbarekant
- 3D-fastighetsgräNS
- Tunnelkontur
- Byggnad med källare och/ eller grundläggning

ORIENTERINGSFIGUR

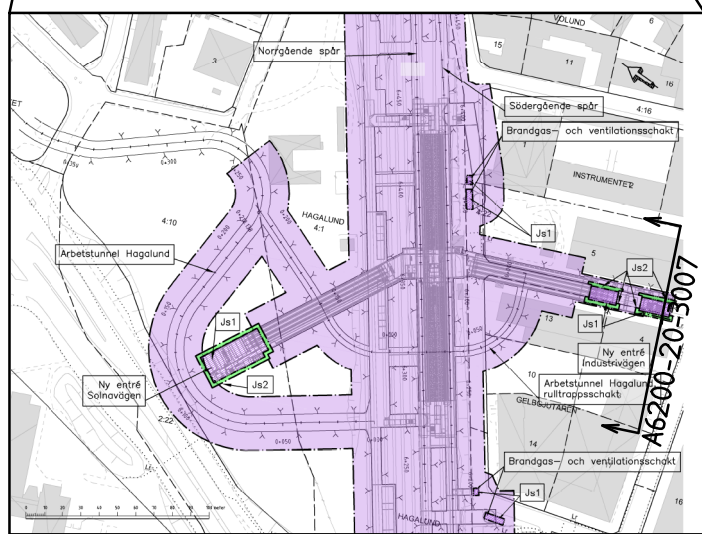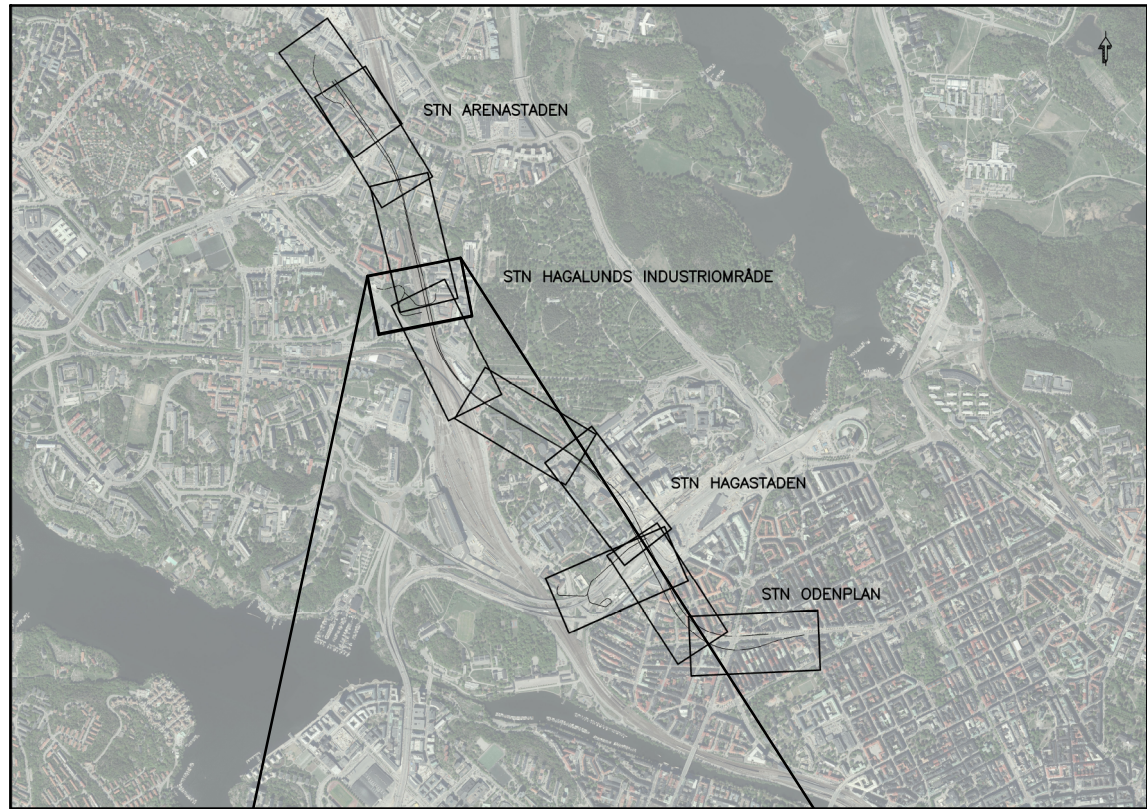

REDOVISAD TVÄRSEKTION I PLAN

GRANSKNINGSHANDLING 2017-05-15

 www.wspgroup.se							
Uppdrag nr 10200462	Handlaggare Fredrik Spjut	Rit/Konst Mahamed Tohow	Rev	Ant	Revidering avser	Sign	Datum
Anders Markstedt			JÄRNVÄGSPLAN				
Ort Sundsvall			Tunnelbana - Bana 4				
Datum 2017-05-15			Odenplan - Arenastaden				
 Förvaltning för utbyggt tunnelbana STOCKHOLMS LÄNS LÄNDSMÄNN			Tvärsektion vid station Hagalund				
			Permanenta markanspråk				
FUT Handlaggare Kaisa Nugin	Informationssäkerhetsklass K1	Format A1 / A3		Skala 1:200 / 1:400			
FUT Granskad Elin Raask	FUT Godkänd Malin Harders	Förvaltningsnummer 1510		Ritningsnummer M33-1514-11-A6200-20-3007			
FUT Ort Stockholm	Datum 2017-05-15	Nästa bl		Rev			

Denna handling och informationen härin är
SVE-egendom och
SVE-objekt. Den är
avsatt till SVE-objektets
särskilda medhållande.