

COORDINATSYSTEM

System i plan: SWEREF 99 18 00
System i höjd: RH2000

TECKENFÖRKLARING

- GRÄNS FÖR TUNNELBANA MED TILLHÖRANDE ANLÄGGNINGAR
OVAN OCH/ELLER UNDER MARK
— AVGRÄNSNING MELLAN OLIKA TYPER AV MARKANSPRÅK

MARK SOM TAS I ANSPRÅK

- Js1 NYTT UTTRYMME FÖR TUNNELBANA
MED TILLHÖRANDE ANLÄGGNINGAR UNDER MARK, SERVITUTSRÄTT
Js1 NYTT UTTRYMME FÖR TUNNELBANA
MED TILLHÖRANDE ANLÄGGNINGAR OVAN MARK, SERVITUTSRÄTT
Js4 NYTT UTTRYMME FÖR TUNNELBANANS SKYDOSZON SOM ÄR GEMENSAM MED
ANNAN ANLÄGGNINGSSKYDOSZON, SERVITUTSRÄTT



SKYDOSÅTGÄRDER OCH FÖRSIKTIGHETSMÅTT

- Markering eller avgränsning för skyddsåtgärd/försiktighetsmått
Sk1 Vibrationsdämpande åtgärder under spår för att klara riktvärden på
stankvålnivåer i ovanliggande byggnader.
Sk2 VA-anläggning med tillhörande sedimenteringsdamm för omhändertagande av
förorenat vatten från vatten, avloppsvatten, släckvatten i spårstunnelarna

ÖVRIGA BETECKNINGAR

- Markkontur
Talkad bergkontur
Kvarters-/Traktgräns tillika fastighetsgräns
Vägbankant
3D-fastighetsgräns
Tunnelkontur
Byggnad med källare och/
eller grundläggning

ORIENTERINGSFIGUR

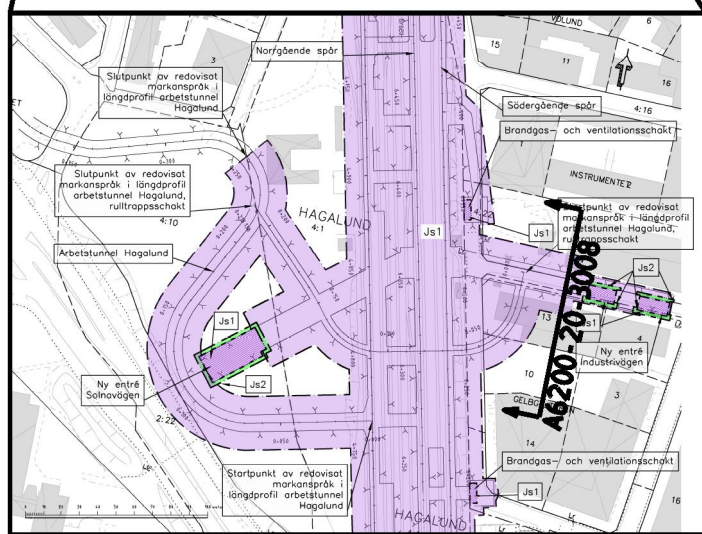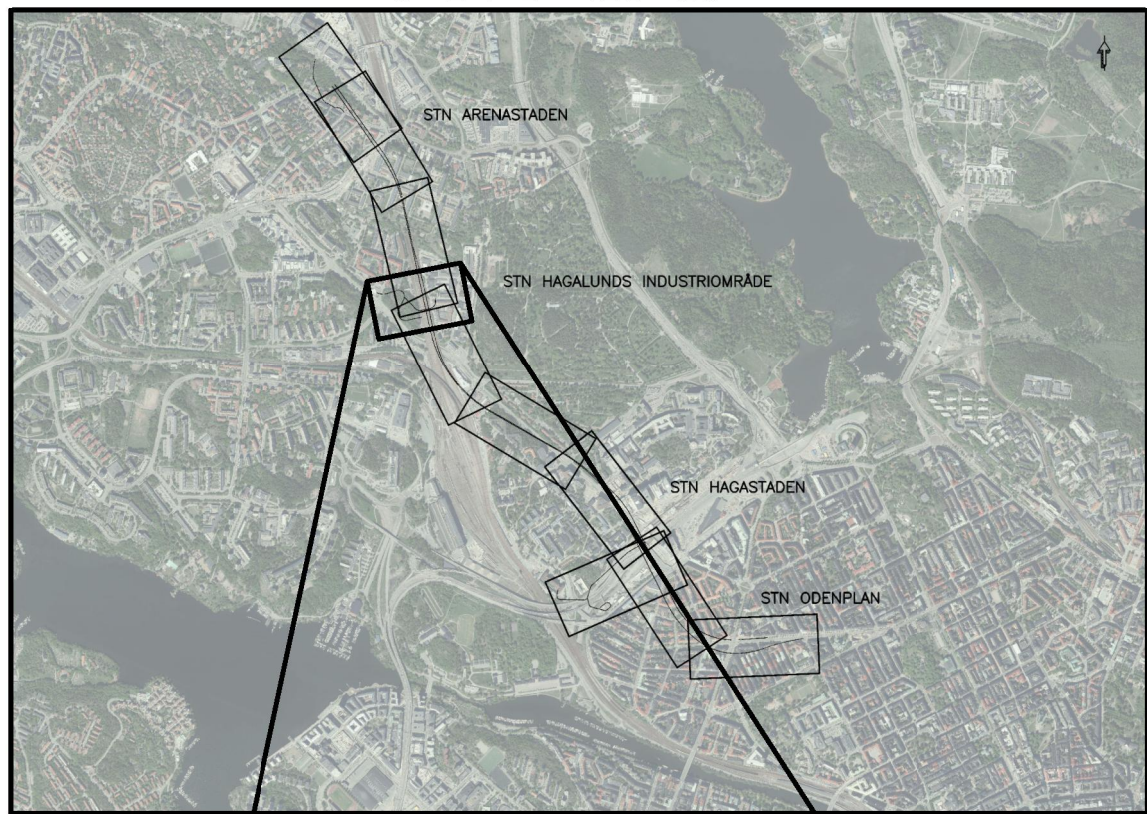

REDOVISAD TVÄRSEKTION I PLAN

FASTSTÄLLESEHANDLING 2019-05-31

 www.wsp.com							
Uppdrag nr 10200462	Handläggare Fredrik Spjut	Rit/Konst Mahamed Tohow	Rev	Ant	Revidering avser	Sign	Datum
Granskad Anders Markstedt	Godkänd Henric Sandborg	JÄRNVÄGSPLAN					
Ort Stockholm	Datum 2019-05-31	Tunnelbana - Bana 4 Odenplan - Arenastaden Tvärsektion vid station Hagalund Permanenta markanspråk Z-Sektioner					
FUT Handläggare Kaisa Nugin	Informationssäkerhetsklass K1	Förvaltning för utbyggd tunnelbana STOCKHOLMS LÄNS LÄNSSTYRELSE		Förvaltningsnummer 1510		Format A1 / A3	Skala 1:200 / 1:400
FUT Granskad Elin Raask	FUT Godkänd Malin Harders	FUT Ort Stockholm		Ritningsnummer M33-1514-11-A6200-20-3008		Nästa bl	Rev

GELBGJUTAREN 14

GELBGJUTAREN 10

GELBGJUTAREN 13

HAGALUND 4:25

INSTRUMENTET 5



GELBGJUTAREVÄGEN

Js1

Denna handling och informationen härin är
SVA:s egendom och
må inte spridas, delas ut eller
användas utan SVA:s
skriftliga medgivande.

0 10 20
SKALA 1:200 (A1), 1:400 (A3)