

Den här handling och informationen har an-
sett sig som egenhet och
den som inte ska delas ut eller
spridas utan till
särskilda meddelande

HAGALUND 4:1

OSTKUSTBANAN

STATION HAGALUND

Js1

ARBETSTUNNEL

KOORDINATSYSTEM

System i plan: SWEREF 99 18 00
System i höjd: RH2000

TECKENFÖRKLARING

- GRÄNS FÖR TUNNELBANA MED TILLHÖRANDE ANLÄGGNINGAR
OVAN OCH/ELLER UNDER MARK
- AVGRÄNSNING MELLAN OLIKA TYPER AV MARKANSPRÅK

MARK SOM TAS I ANSPRÅK

- Js1 NYTT UTRYMME FÖR TUNNELBANA
MED TILLHÖRANDE ANLÄGGNINGAR UNDER MARK, SERVITUTSRÄTT
- Js1 NYTT UTRYMME FÖR TUNNELBANA
MED TILLHÖRANDE ANLÄGGNINGAR OVAN MARK, SERVITUTSRÄTT



SKYDDSÅTGÄRDER OCH FÖRSIKTIGHETSMÅTT

- Markering eller avgränsning för skyddsåtgärd/försiktighetsmått
- Sk1 Vibrationsdämpande åtgärder under spår för att klara riktvärden på
stomljudsnivåer i ovanliggande byggnader.
- Sk2 VA-anläggning med tillhörande sedimenteringsdamm för omhändertagande av
förorenat vatten (dränvatten, avloppsvatten, stäckvatten) i spårutlarna

ÖVRIGA BETECKNINGAR

- Markkontur
- Tolkad bergkontur
- Kvarters-/Traktgräns tillika fastighetsgräns
- Vägbaneant
- 3D-fastighetsgräns
- Tunnelkontur
- Byggnad med källare och/
eller grundläggning

ORIENTERINGSFIGUR

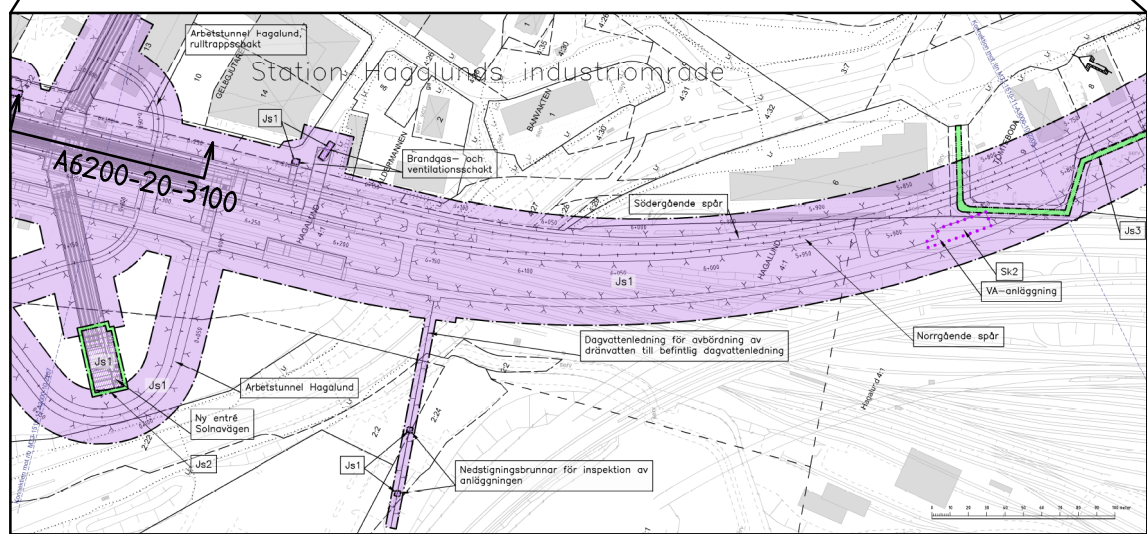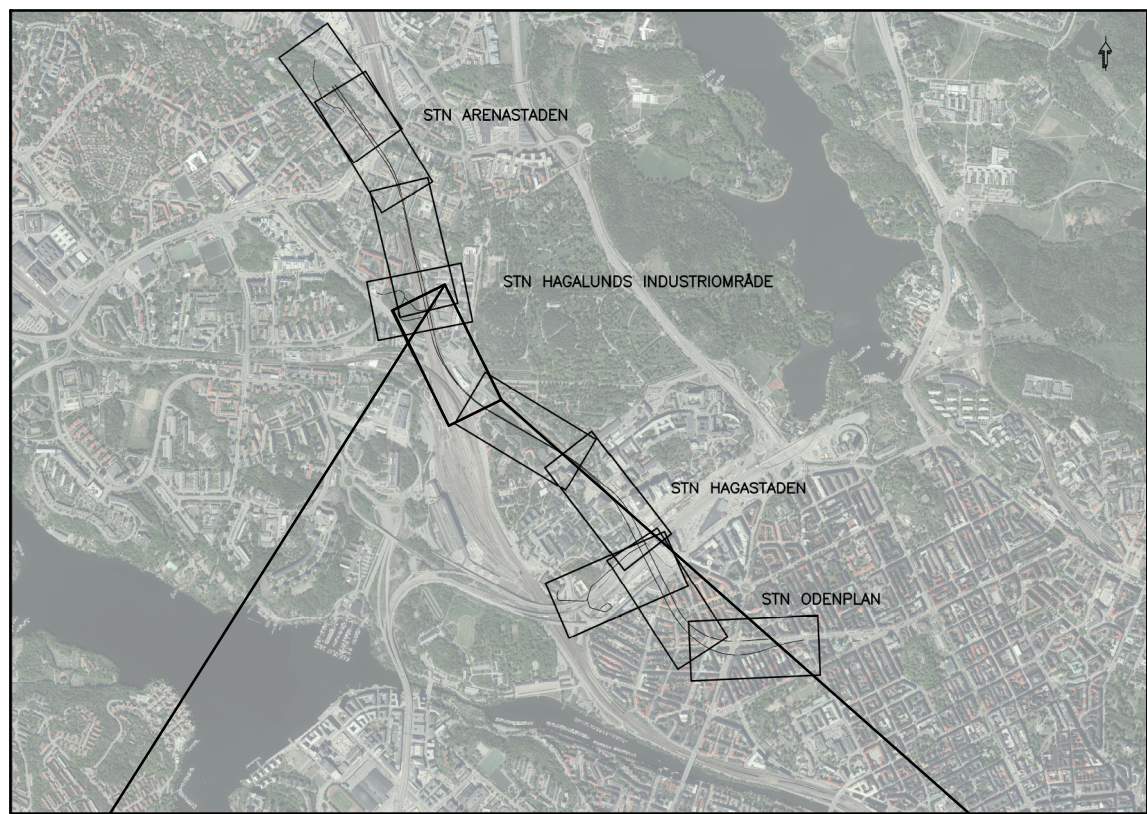

REDOVISAD TVÄRSEKTION I PLAN

GRANSKNINGSHANDLING 2017-05-15

 WSP www.wspgroup.se									
Uppdrag nr 10200462	Handläggare Fredrik Spjut	Rit/Konst Mahamed Tohow	Rev	Ant	Revidering avser	Sign	Datum		
Granskad Anders Markstedt	Godkänd Henric Sandborg	JÄRNVÄGSPLAN							
Ort Sundsvall	Datum 2017-05-15	Tunnelbana - Bana 4 Odenplan - Arenastaden Tvärsektion för arbetstunnel Hagalund Permanenta markanspråk 2-Sektioner							
 Förvaltning för utbyggd tunnelbana STOCKHOLMS LÄNS TÄNDSYSTEM									
FUT Handläggare Kaisa Nugin	Informationssäkerhetsklass K1		Förvaltningsnummer 1510		Format A1 / A3	Skala 1:200 / 1:400			
FUT Granskad Elin Raask	FUT Godkänd Malin Harders		Ritningsnummer M33-1514-11-A6200-20-3100		Nästa bl		Rev		
FUT Ort Stockholm	Datum 2017-05-15								