

COORDINATSYSTEM

System i plan: SWEREF 99 18 00
System i höjd: RH2000

TECKENFÖRKLARING

- GRÄNS FÖR TUNNELBANA MED TILLHÖRANDE ANLÄGGNINGAR
OVAN OCH/ELLER UNDER MARK
— AVGRÄNSNING MELLAN OLIKA TYPER AV MARKANSPRÅK

MARK SOM TAS I ANSPRÅK

- Js1 NYTT UTRYMME FÖR TUNNELBANA
MED TILLHÖRANDE ANLÄGGNINGAR UNDER MARK, SERVITUTSRÄTT
Js1 NYTT UTRYMME FÖR TUNNELBANA
MED TILLHÖRANDE ANLÄGGNINGAR OVAN MARK, SERVITUTSRÄTT
Js4 NYTT UTRYMME FÖR TUNNELBANANS SKYDOSZON SOM ÄR GEMENSAM MED
ANNAN ANLÄGGNINGSSKYDOSZON, SERVITUTSRÄTT



SKYDOSÅTGÄRDER OCH FÖRSIKTIGHETSMÅTT

- Markering eller avgränsning för skyddsåtgärd/försiktighetsmått
Sk1 Vibrationsdämpande åtgärder under spår för att klara riktvärden på
stamkudsrikt i ovanliggande byggnader.
Sk2 VA-anläggning med tillhörande sedimenteringsdamm för omhändertagande av
förorenat vatten (dränkvatten, avloppsvatten, släckvatten i spårutrustning)

ÖVRIGA BETECKNINGAR

- Markkontur
Tolkad bergkontur
(X) (X) (X) Kvarter-/Traktgräns tillika fastighetsgräns
Vägbankant
30-fastighetsgräns
Tunnelkontur
Byggnad med källare och/
eller grundläggning

ORIENTERINGSFIGUR

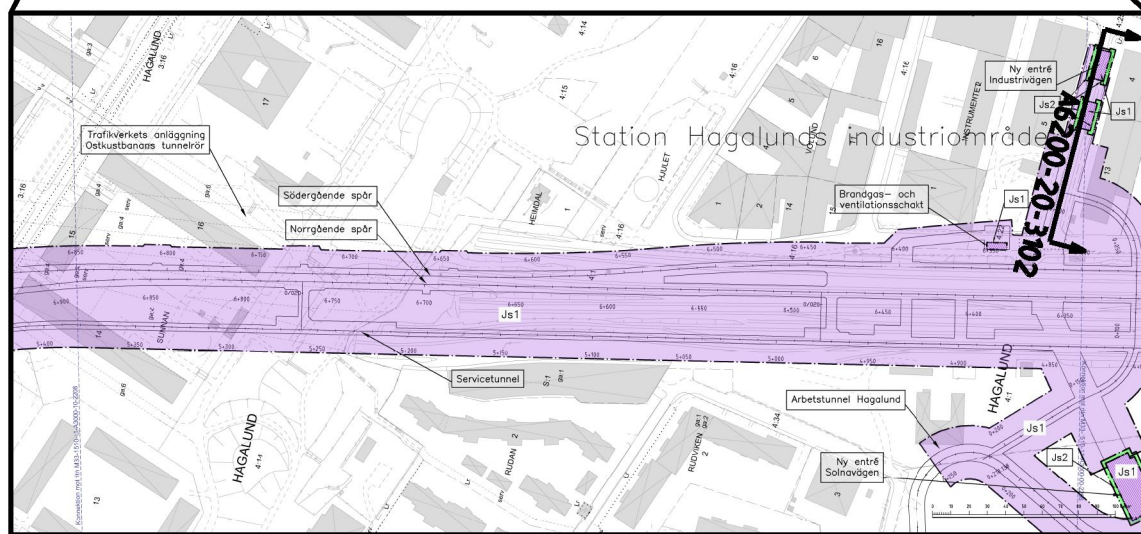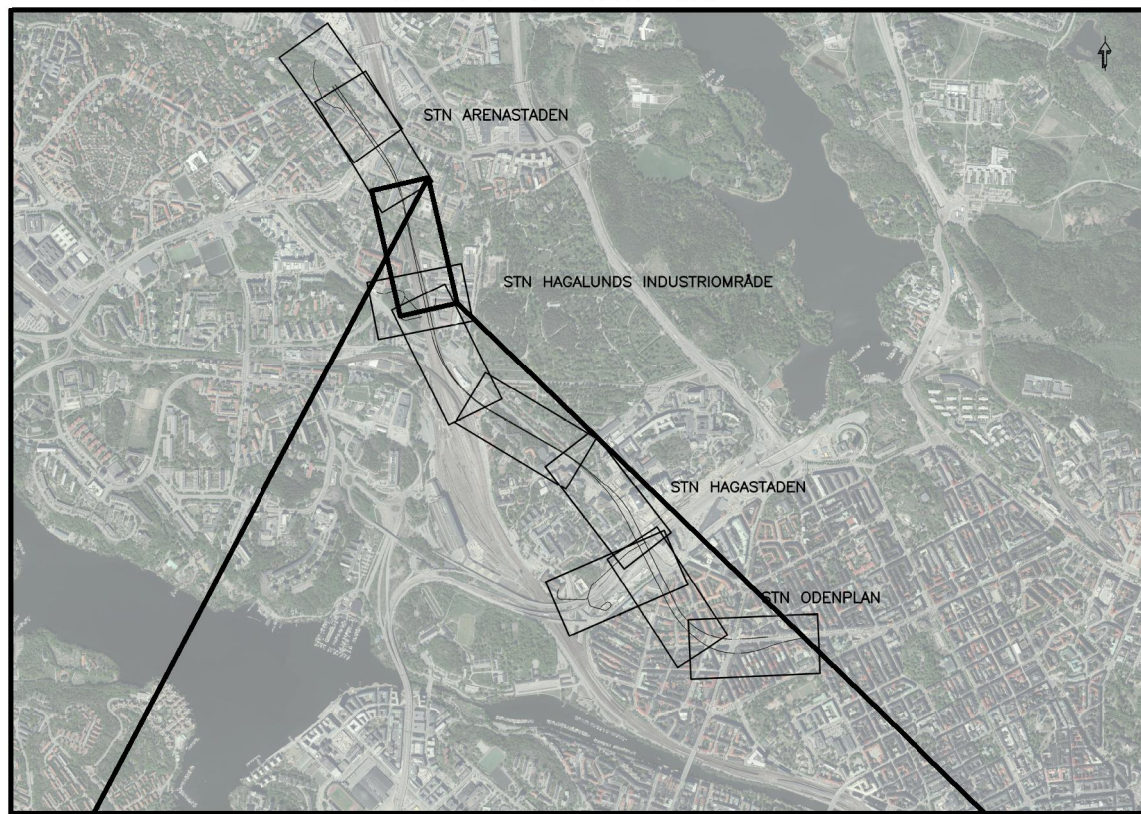

REDOVISAD TVÄRSEKTION I PLAN

GRANSKNINGSHANDLING II 2018-06-29

 www.wspgroup.se								
Uppdrag nr 10200462	Handläggare Fredrik Spjut	Rit/Konst Mahamed Tohow	Rev	Ant	Revidering avser	Sign	Datum	
Anders Markstedt		Godkänd Henric Sandborg	JÄRNVÄGSPLAN Tunnelbana - Bana 4 Odenplan - Arenastaden Tvärsektion för arbetstunnel Hagalund Permanenta markanspråk Z-2 Sektioner					
Ort Sundsvall	Datum 2018-06-29							
 Förvaltning för utbyggd tunnelbana STOCKHOLMS LÄNS LÄNDSKAP								
FUT Handläggare Kaisa Nugin	Informationssäkerhetsklass K1		Förvaltningsnummer 1510		Format A1 / A3	Skala 1200 / 1400		
FUT Granskad Elin Raask	FUT Godkänd Malm Harders		Ritningsnummer M33-1514-11-A6200-20-3102		Nästa bl	Rev		
FUT Ort Stockholm	Datum 2018-06-29							

HAGALUND 4:25

NY ENTRÉ INDUSTRIVÄGEN

Js1

Js1

Js1

ARBETSTUNNEL

0 10 20
SKALA 1:200 (A1), 1:400 (A3)

Denna handling och informationen här an
Sitt eget ansvar och
Dokumentets innehåll
Dokumentets innehåll
Dokumentets innehåll

Ritnings
Förordning
Förordning
Förordning