

Ritningsfil:	\$FILE\$
Plottdatum:	\$DATE\$
Plottad av:	\$USER\$

System i plan: SWEREF 99 18 00
System i höjd: RH2000

TECKENFÖRKLARING

- . . . — GRÄNS FÖR TUNNELBANA MED TILLHÖRANDE ANLÄGGNINGAR
OVAN OCH/ELLER UNDER MARK
- . . — AVGRÄNSNING MELLAN OLIKA TYPER AV MARKANSPRÅK

MARK SOM TAS I ANSPRÅK

- | | |
|-----|---|
| Js1 | NYTT UTRYMME FÖR TUNNELBANA
MED TILLHÖRANDE ANLÄGGNINGAR UNDER MARK, SERVITUTSRÄTT |
| Js1 | NYTT UTRYMME FÖR TUNNELBANA
MED TILLHÖRANDE ANLÄGGNINGAR OVAN MARK, SERVITUTSRÄTT |



SKYDDSÅTGÄRDER OCH FÖRSIKTIGHETSMÅTT

- | | |
|-------|--|
| ----- | Markering eller avgränsning för skyddsåtgärd/försiktighetsmätt |
| SK1 | Vibrationsdämpande åtgärder under spår för att klara riktvärden på stömljudsnivåer i ovanliggande byggnader. |
| SK2 | VA-anläggning med tillhörande sedimenteringsdamm för omhändertagande av förorenat vatten (dränkvatten, avloppsvatten, släckvatten) i spårutsläppen |

ÖVRIGA BETECKNINGAR


- | | |
|--|--|
| | Markkontur |
| | Tolkad bergkontur |
| | Kvarters-/Traktgräns tillika fastighetsgräns |
| | Vägbaneant |
| | 3D-fastighetsgräns |
| | Tunnelkontur |
| | Byggnad med källare och/eller grundläggning |

ORIENTERINGSFIGUR

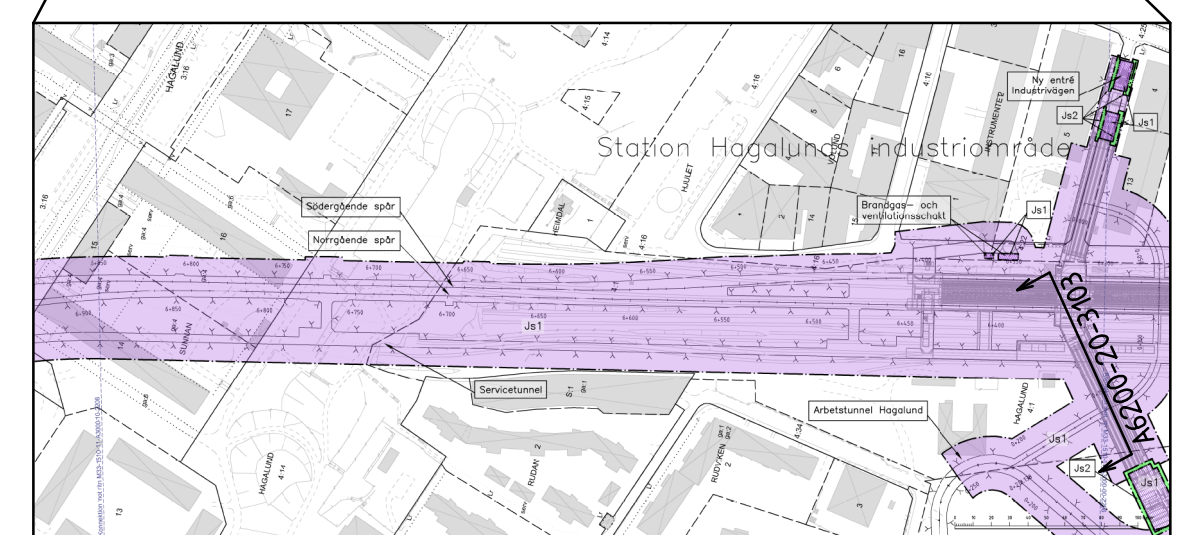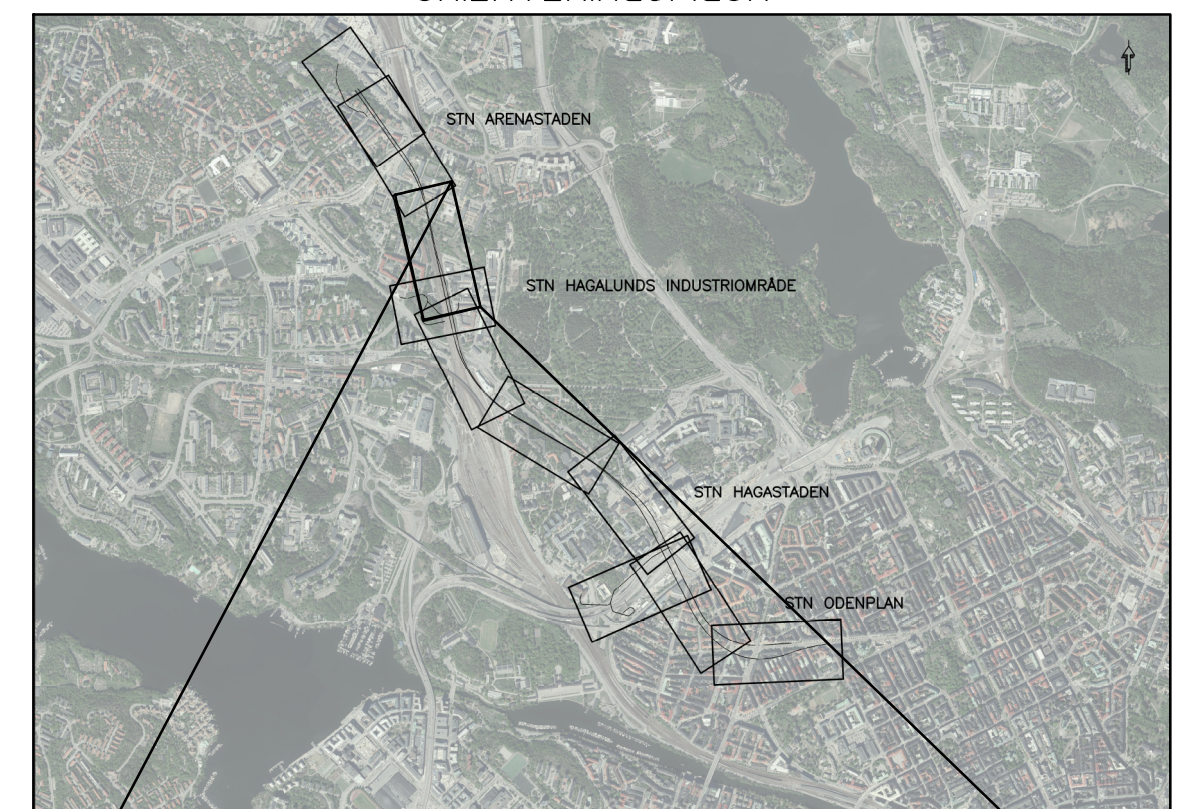

REDOVISAD TVÄRSEKTION I PLAN

GRANSKNINGSHANDLING 2017-05-15

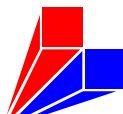 WSP www.wspgroup.se												
Uppdrag nr 10200462	Handlaggare Fredrik Spjut	Rit/Konst Mahamed Towhom	Rev	Ant	Revidering avser	Sign	Datum					
Granskad Anders Markstedt		Godkänd Henric Sandborg		JÄRNVÄGSPLAN								
Ort Sundsvall		Datum 2017-05-15		Tunnelbana – Bana 4 Odenplan – Arenastaden Tvärsektion för arbetstunnel Hagalund Permanenta markanspråk 2-Sektioner								
 Förvaltning för utbyggd tunnelbana STOCKHOLMS LÄNS LÄNDSITING			Informationssektors säkerhetsskiss K1									
FUT Handlaggare Kaisa Nugin			FUT Godkänd Martin Harbers									
FUT Granskad Elin Raask			Förvaltningsnummer 1510			Format A1 / A3		Skala 1:200 / 1:400				
FUT Ort Stockholm			Ritningsnummer M33-1514-11-A6200-20-3103			Nasta bl		Rev				