

**KOORDINATSYSTEM**  
 SYSTEM I PLAN: SWEREF 99 18 00  
 SYSTEM I HÖJD: RH2000

**LÄNGDMÄTNING**  
 VARJE SPÅR HAR INDIVIDUELL  
 LÄNGDMÄTNING.

**TILLFÄLLIGA MARKANSPRÅK**

- Gräns för tillfällig nyttjanderätt.
- Gräns mellan olika typer av tillfälliga nyttjanderätter.
- Område för tillfällig nyttjanderätt ovan mark.

T2 Område för etablering, tillfällig nyttjanderätt.  
 T4 Område för arbete, tillfällig nyttjanderätt.  
 T7 Område för arbetsväg, tillfällig nyttjanderätt.

Tider, restriktioner och upplysningar för tillfälliga nyttjanderätter redovisas i dokument: 4320-M43-21-00001

**NYA ANLÄGGNINGAR**

① Nytt spår med växel.  
 ② Längdmättningsangivelse.  
 ③ Riktningssymbol.  
 S-spår, för spår österut.  
 N-spår, för spår västerut.

— Bergtunnel, teoretisk bergkontur

**GRÄNSER & ILLUSTRATIONSLINJER**


- Fastighetsgräns
- Kommungräns
- Traktgräns
- Rättighetsgräns

**UNDANTAGET FRÅN SKYLDIGHET ATT HA SAMRÅD ENLIGT 12:6 A § MB**

Skyldigheten att göra anmälan för samråd enligt 12:6 a § MB gäller inte för de verksamheter och åtgärder som behövs för att bygga järnvägen och som fastställs och ingår i järnvägsmark eller område för tillfällig nyttjanderätt.


**ÖVRIGT**

Områden som omfattas av permanenta markanspråk redovisas inte här. Vissa vägar för tillfällig nyttjanderätt kommer att regleras via avtal med Järfälla kommun och visas därför inte i denna ritning.

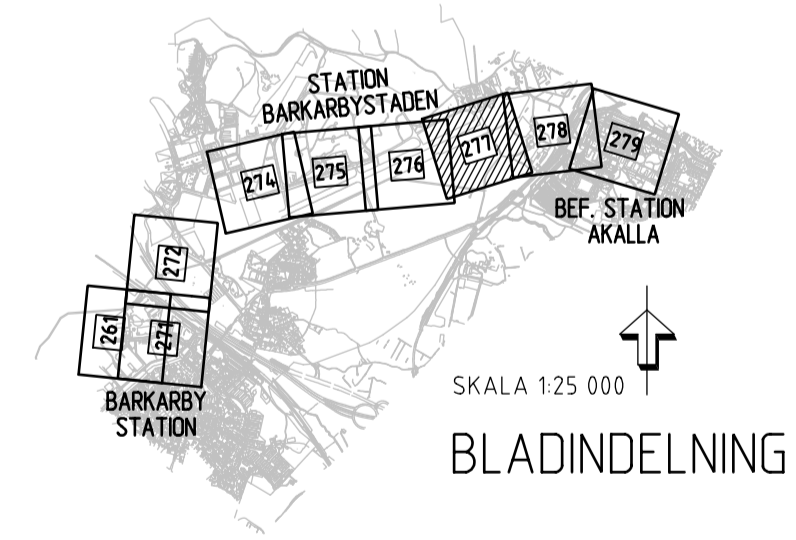

GRANSKNINGSHANDLING 2017-06-19

<b>RAMBOLL</b>		<b>TYRÉNS</b>		<b>whita</b>	
Uppdrag nr 256949	Handläggare K. Rehn	Rit./Konst R. Zetterlund	Rev	Ant	Revidering avser
Granskad S. Ljungberg	Godkänd P. Skoglund	Datum 2017-06-19	Sign	Datum	
Ort Stockholm			Titel <b>JÄRNVÄGSPLAN</b>		
FUT Handläggare Åsa von Malmborg			Informationssäkerhetsklass K1		
FUT Granskad Åsa Jäverdal			Förvaltningsnummer 3230		
FUT Ort Stockholm			Ritningsnummer M43-3230-11-A1530-10-0277		
			Format A1	Skala 1:1000	Nästa bl 278

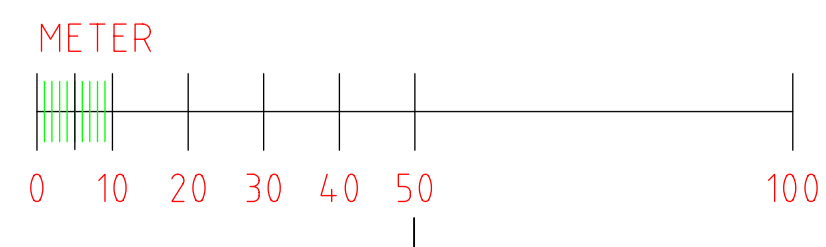

Denna handling och informationen härin är  
 SLLs egendom och  
 får inte användas, delges, återge eller  
 spridas utan SLLs  
 skriftliga medgivande.

Ritningsfil: D:\STA\256949\3\_Arbete\02\_Plan\K3\Wider\270-Tillfälligt\_LP\AK3-3230-11-A1530-10-0277.dgn  
 Plottdatum: 2017-06-15  
 Plottad av: Tyrens-