

**KOORDINATSYSTEM**

SYSTEM I PLAN: SWEREF 99 18 00  
SYSTEM I HÖJD: RH2000

**LÄNGDMÄTNING**

VARJE SPÅR HAR INDIVIDUELL  
LÄNGDMÄTNING.

**TILLFÄLLIGA MARKANSPRÅK**

- Gräns för tillfällig nyttjanderätt.
- Gräns mellan olika typer av tillfälliga nyttjanderätter.
- Område för tillfällig nyttjanderätt ovan mark.
- T2** Område för etablering, tillfällig nyttjanderätt.
- T4** Område för arbete, tillfällig nyttjanderätt.
- T7** Område för arbetsväg, tillfällig nyttjanderätt.

Tider, restriktioner och upplysningar för tillfälliga nyttjanderätter redovisas i dokument: 4320-M43-21-00001

**NYA ANLÄGGNINGAR**

- ① Nytt spår med växel.
- ② Längdmättningsangivelse.
- ③ Riktningangivelse.
- S-spår, för spår österut.
- N-spår, för spår västerut.

Bergtunnel, teoretisk bergkontur

**GRÄNSER & ILLUSTRATIONSLINJER**


- Fastighetsgräns
- Traktgräns
- Rättighetsgräns

**UNDANTAGET FRÅN SKYLDIGHET ATT HA SAMRÅD ENLIGT 12:6 A § MB**

Skyldigheten att göra ansökan för samråd enligt 12:6 a § MB gäller inte för de verksamheter och åtgärder som behövs för att bygga järnvägen och som fastställs och ingår i järnvägsmark eller område för tillfällig nyttjanderätt.

**ÖVRIGT**

Områden som omfattas av permanenta markanspråk redovisas inte här. Vissa vägar för tillfällig nyttjanderätt kommer att regleras via avtal med Järfälla kommun och visas därför inte i denna ritning.

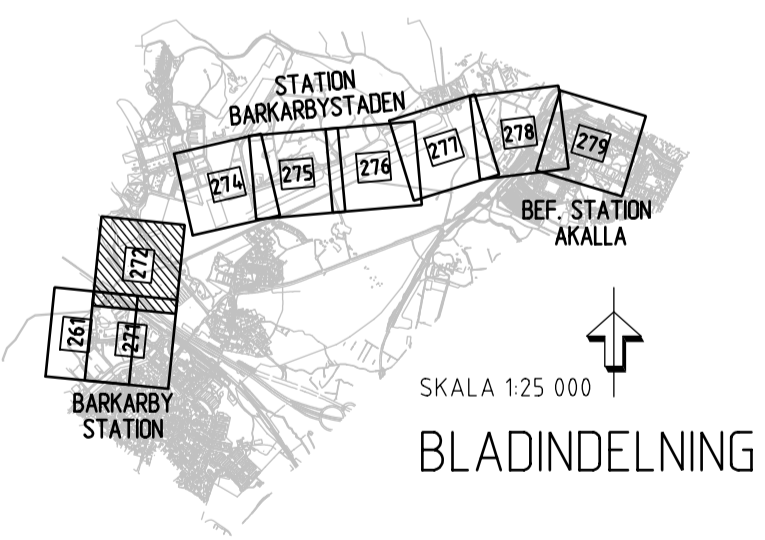

**GRANSKNINGSHANDLING 2017-06-19**

<b>RAMBOLL</b>		<b>TYRÉN</b>		<b>whita</b>	
Uppdrag nr 256949	Handläggare K. Rehn	Rit./Konst R. Zetterlund	Rev	Ant	Revidering avser
Granskad S. Ljungberg	Godkänd P. Skoglund	Datum 2017-06-19	Sign	Datum	
Ort Stockholm			Titel <b>JÄRNVÄGSPLAN</b>		
FUT Handläggare Åsa von Malmborg			Informationssäkerhetsklass K1		
FUT Granskad Åsa Jäverdal			Förvaltningsnummer 3230		
FUT Ort Stockholm			Format A1		
FUT Godkänd Anna Nylén			Skala 1:1000		
FUT Datum 2017-06-19			Ritningsnummer M43-3230-11-A1530-10-0272		
			Nästa bl 274		

Denna handling och informationen härifrån  
 SLL ägnas åt  
 för inte ansvaras, delvis oberoende eller  
 för tillfälliga medgivande.

Ritningsfil: D:\STA\256949\3\_Arbete\02\_Plan\3\_Värdet\270\_Tillfälligt\_LP\A1530-10-0272.dgn  
 Ritningsdatum: 2017-06-15  
 Ritningsort: Tyrens