

PERMANENTA MARK- OCH UTRYMMESANSPRÅK

- Gräns för tunnelbaneutrymmen med servitutsrätt.
- Js1** Nytt utrymme för tunnelbana med tillhörande anläggningar under mark, servitutsrätt
- Js1** Nytt utrymme för tunnelbana med tillhörande anläggningar ovan mark, servitutsrätt
- Js3** Mark för räddningsinsats, utrymning och service i befintlig tunnel, servitutsrätt.

NYA ANLÄGGNINGAR

- Bergtunnel, teoretisk bergkontur.
- Bergtunnel, invändig bergkontur.
- Kontur ventilationschakt
- Kontur betongkonstruktion.
- Projekterad profil, körbana.
- Ⓐ Hänvisningsnummer för profilritningar i plankarta.

MARKFÖRHÅLLANDEN

- Bef. markyta
- Tolkad bergyta


UNDANTAGET FRÅN SKYLDIGHET ATT HA SAMRÅD ENLIGT 12:6 A § MB

Skyldigheten att göra anmälan för samråd enligt 12:6 a § MB gäller inte för de verksamheter och åtgärder som behövs för att bygga järnvägen och som fastställs och ingår i järnvägsmark eller område för tillfällig nyttjanderätt.


INFORMATION (FASTSTÄLLS EJ)

Fastställd plankarta redovisar en skyddszon som kan anpassas till framtida bebyggelse om särskild utredning visar att skyddszonens funktion ej påverkas. Se planbeskrivning, avsnitt 7.1.2 Skyddszon i berg.


Ⓒ ARBETSTUNNEL A2

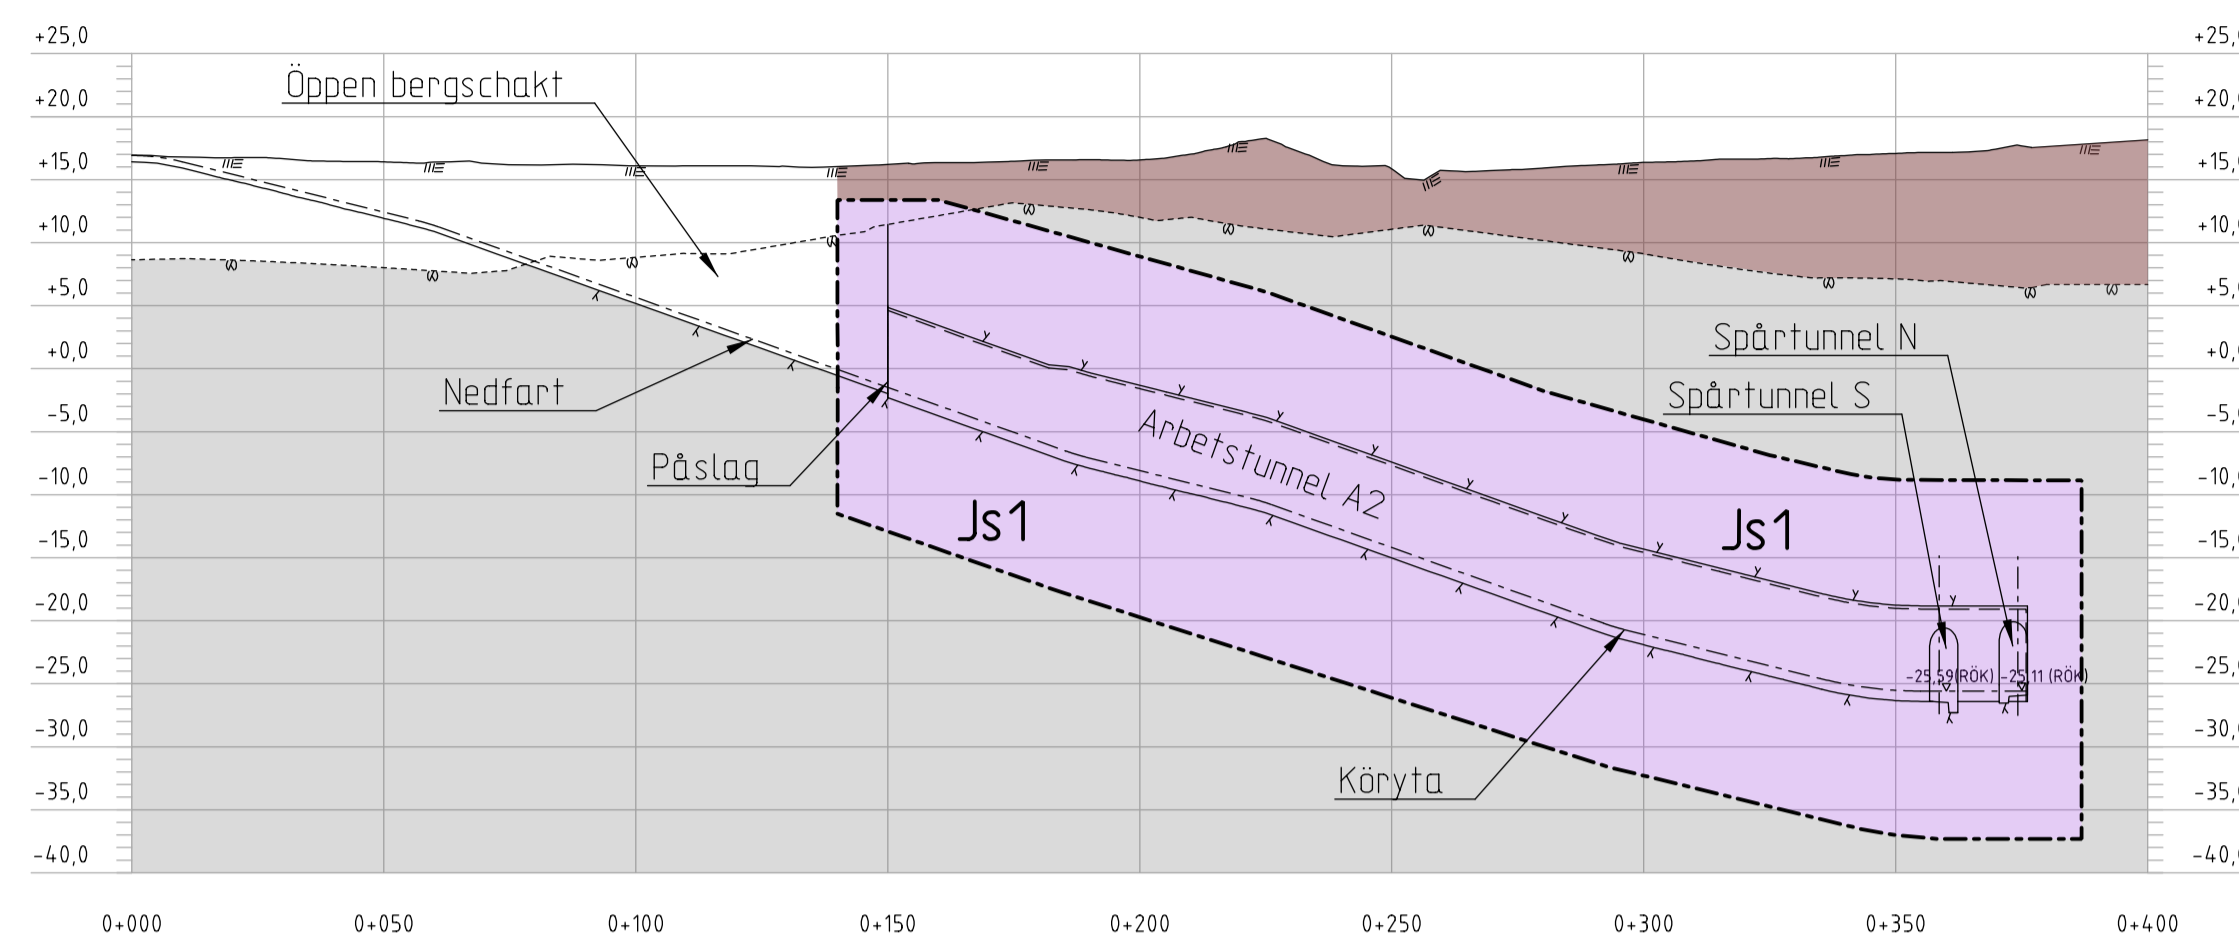




Ⓓ BEFINTLIG ARBETSTUNNEL A1

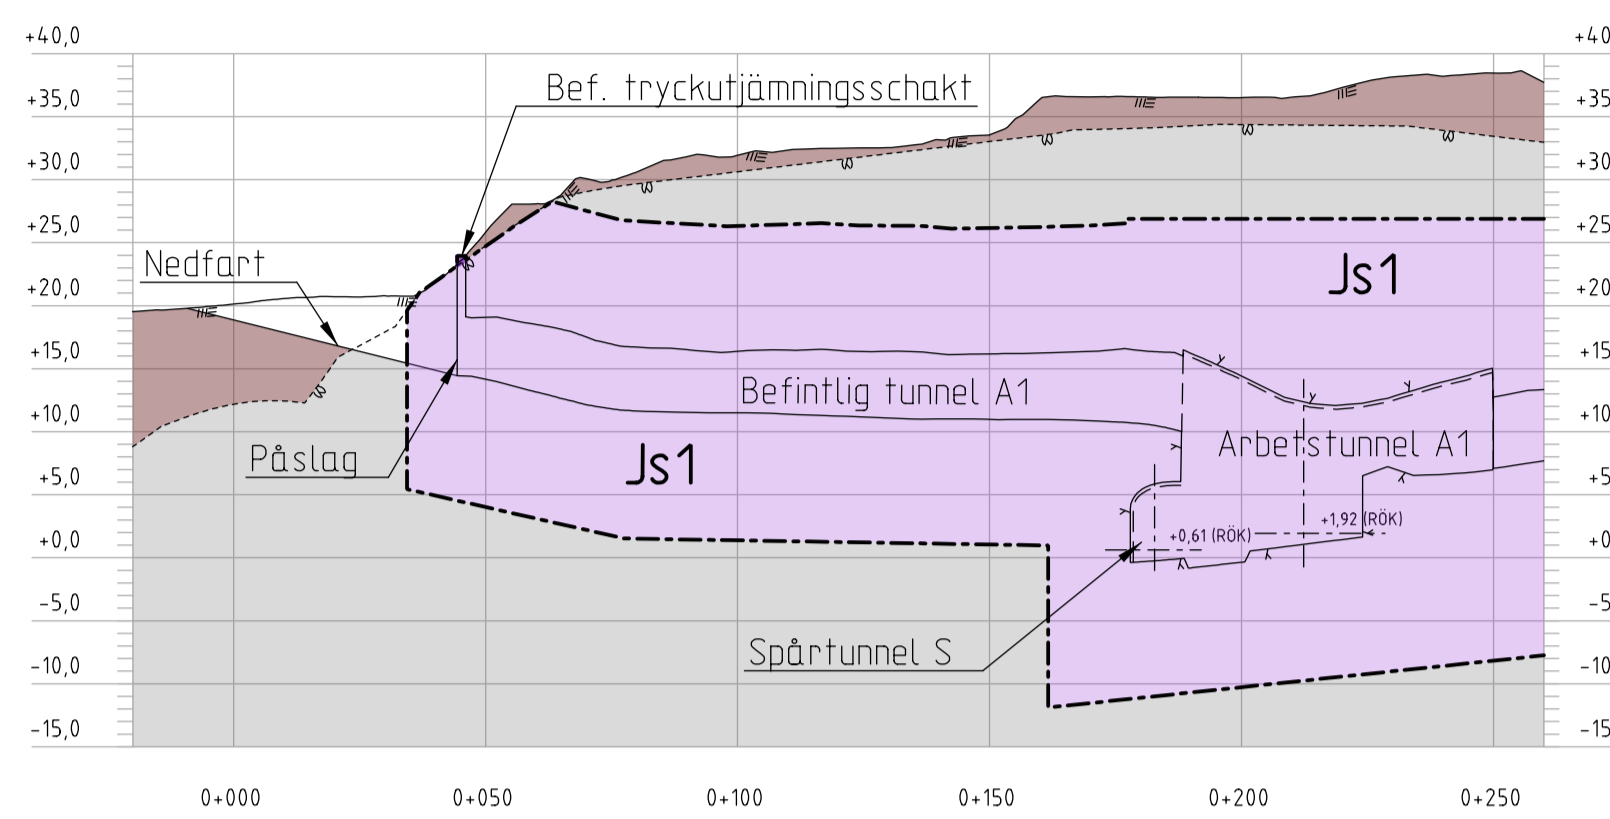

Ⓑ SERVICETUNNEL B1

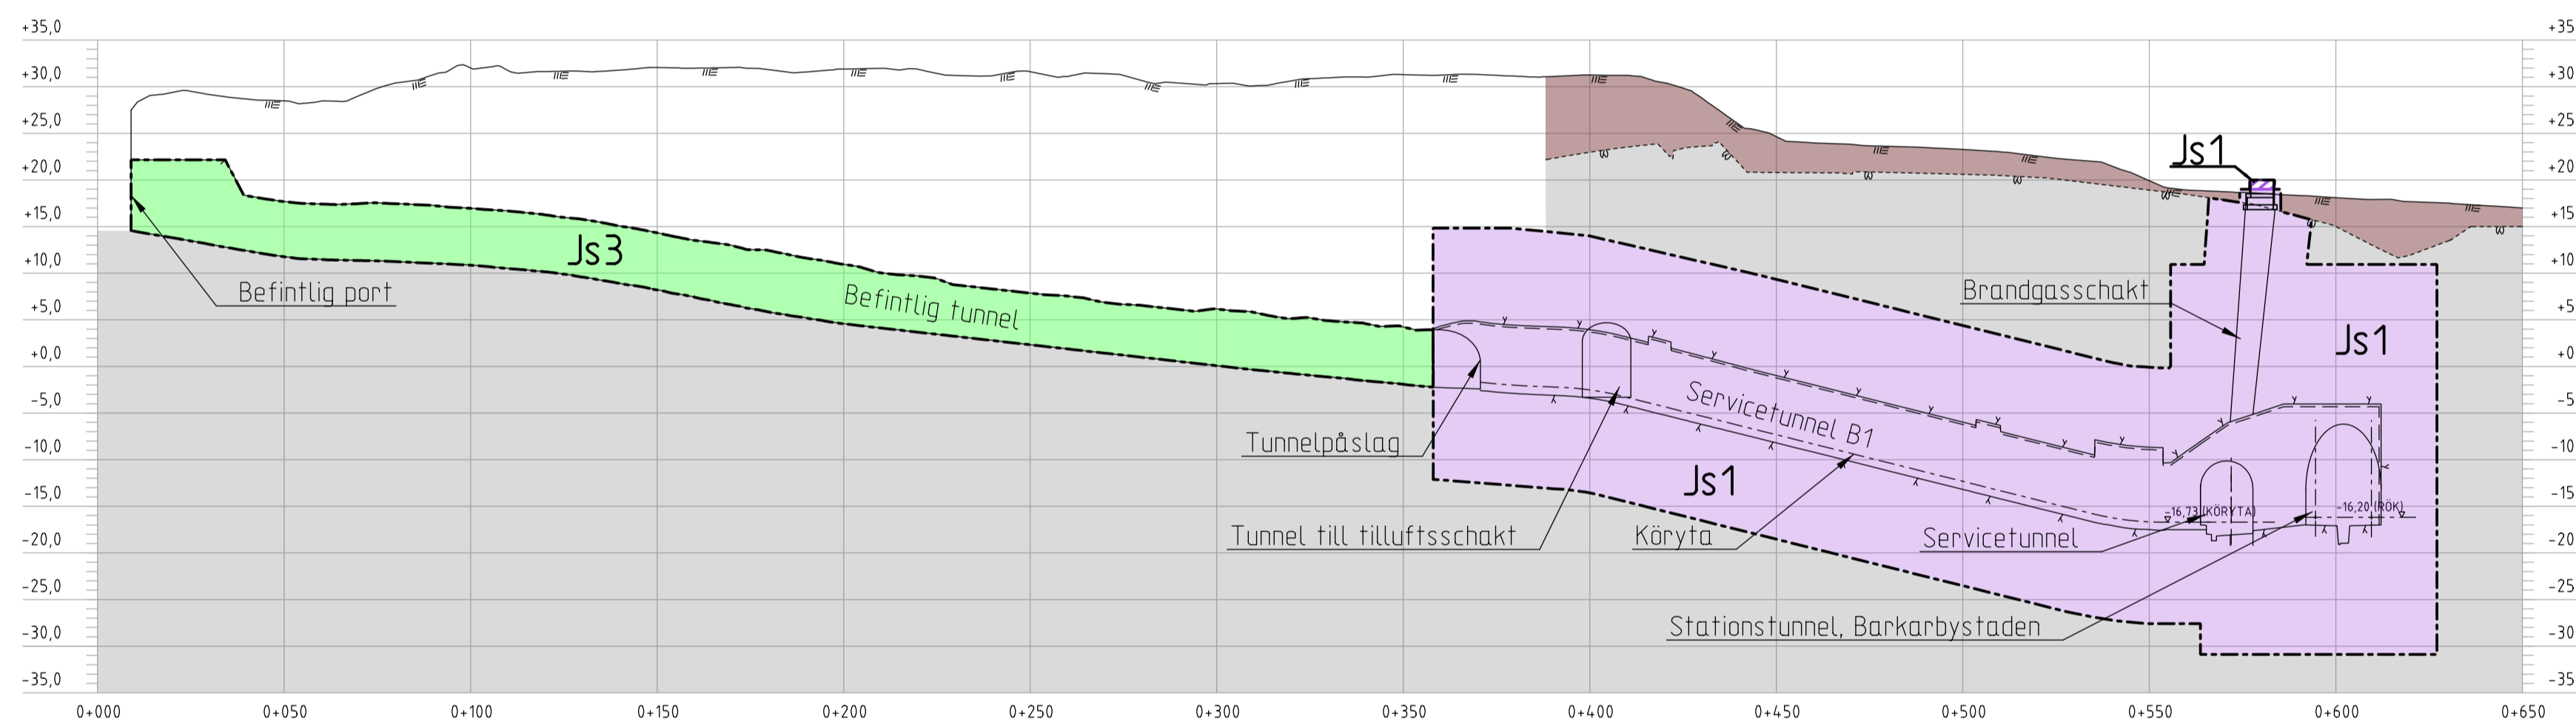

Ⓐ SERVICETUNNEL C4

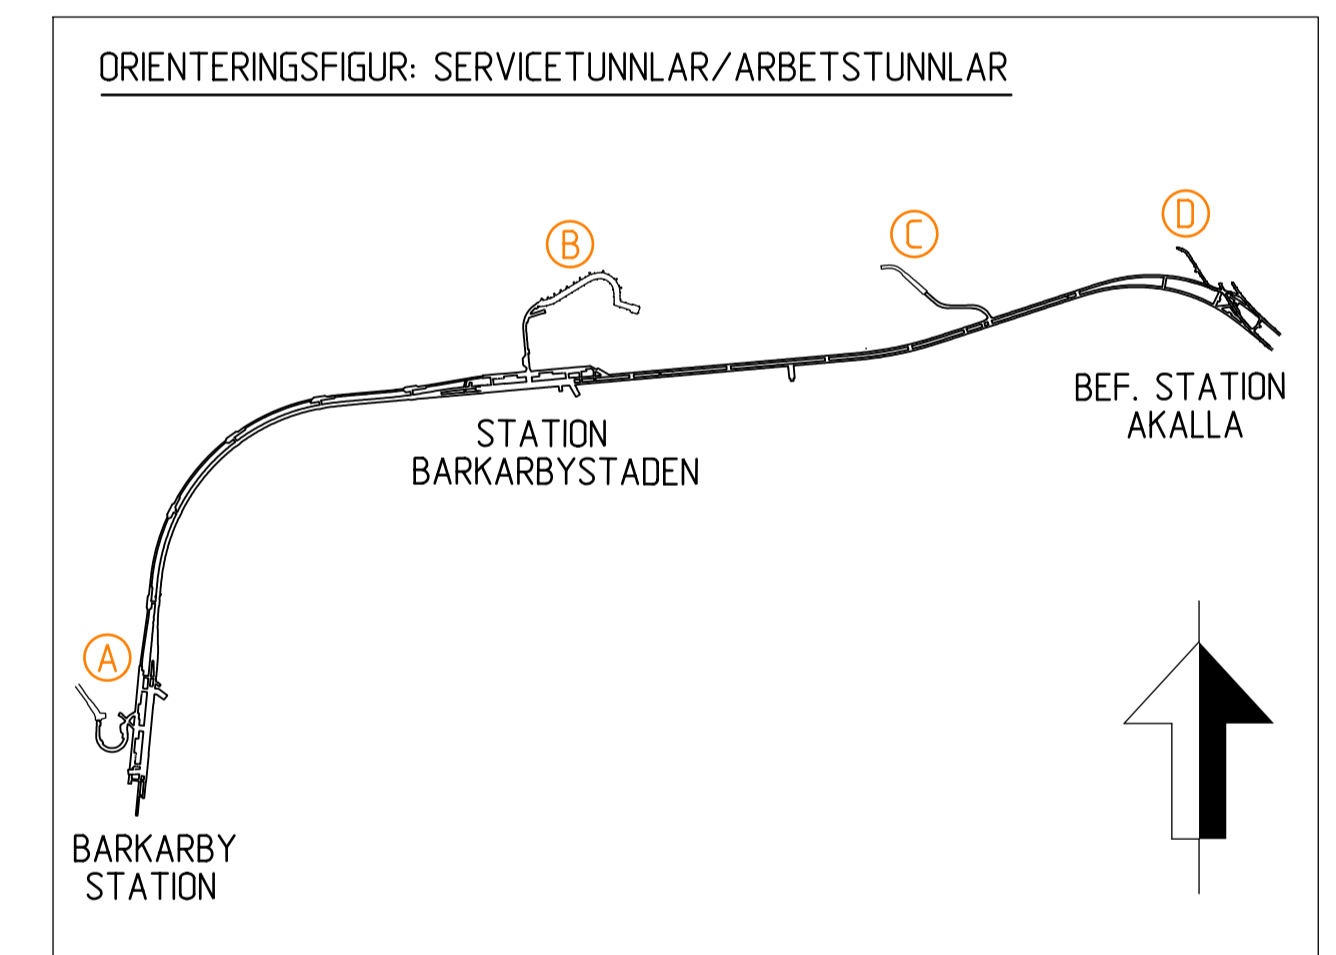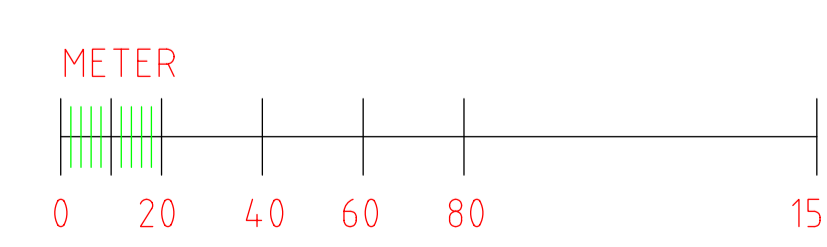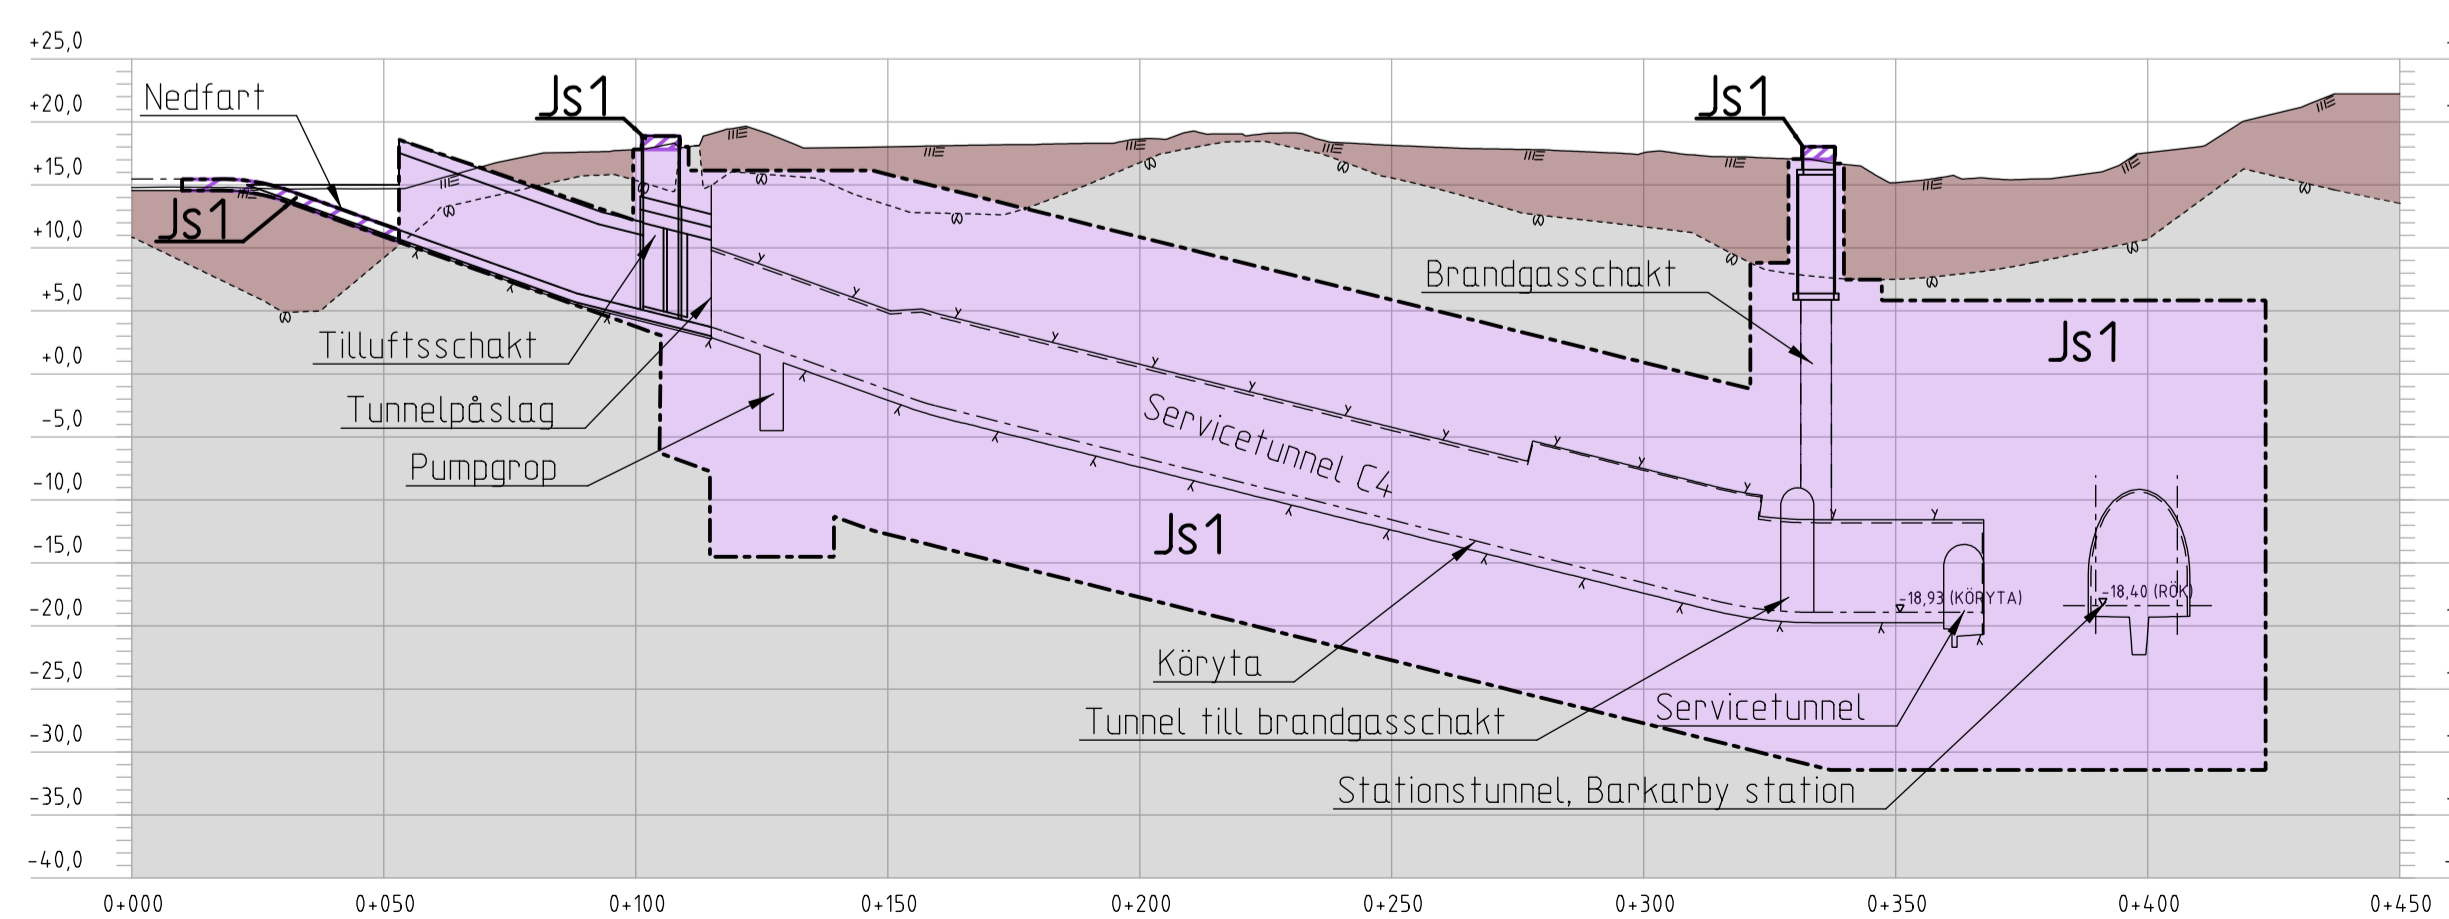

GRANSKNINGSHANDLING 2017-06-19

<b>RAMBOLL</b>		<b>TYRÉNS</b>		<b>whita</b>	
Uppdrag nr 256949	Handläggare K. Rehn	Rit/Konst R. Zetterlund	Rev	Ant	Revidering avser
Granskad S. Ljungberg	Godkänd P. Skoglund	Datum 2017-06-19	Sign	Datum	
Ort Stockholm			JÄRNVÄGSPLAN		
FUT Handläggare Åsa von Malmborg			Tunnelbana Akalla-Barkarby		
FUT Godkänd Åsa Jäverdal			Permanent anspråk i mark och utrymmen		
FUT Ort Stockholm			Mark		
Informationssäkerhetsklass K1			Profiltrinng service- och arbetstunnlar		
Förvaltningsnummer 3230			Format A1	Skala 1:1500/1:600	
Ritningsnummer M43-3230-11-A1530-20-0211			Nästa bl	Rev	

Denna handling och informationen härin är  
 SLLs egendom och  
 får inte användas, delges, återge eller  
 spridas utan SLLs  
 skriftliga medgivande.

Riktning: 0\_S11A\_256949\_3\_Arbete\_02\_Plan\_M43\_Vinter\211-Profilrit\_LPN\_M43-3230-11-A1530-20-0211.dgn  
 2017-06-20  
 Tyrens--  
 Ritad av: