


9 BARKARBYSTADEN: UPPGÅNG ÖST

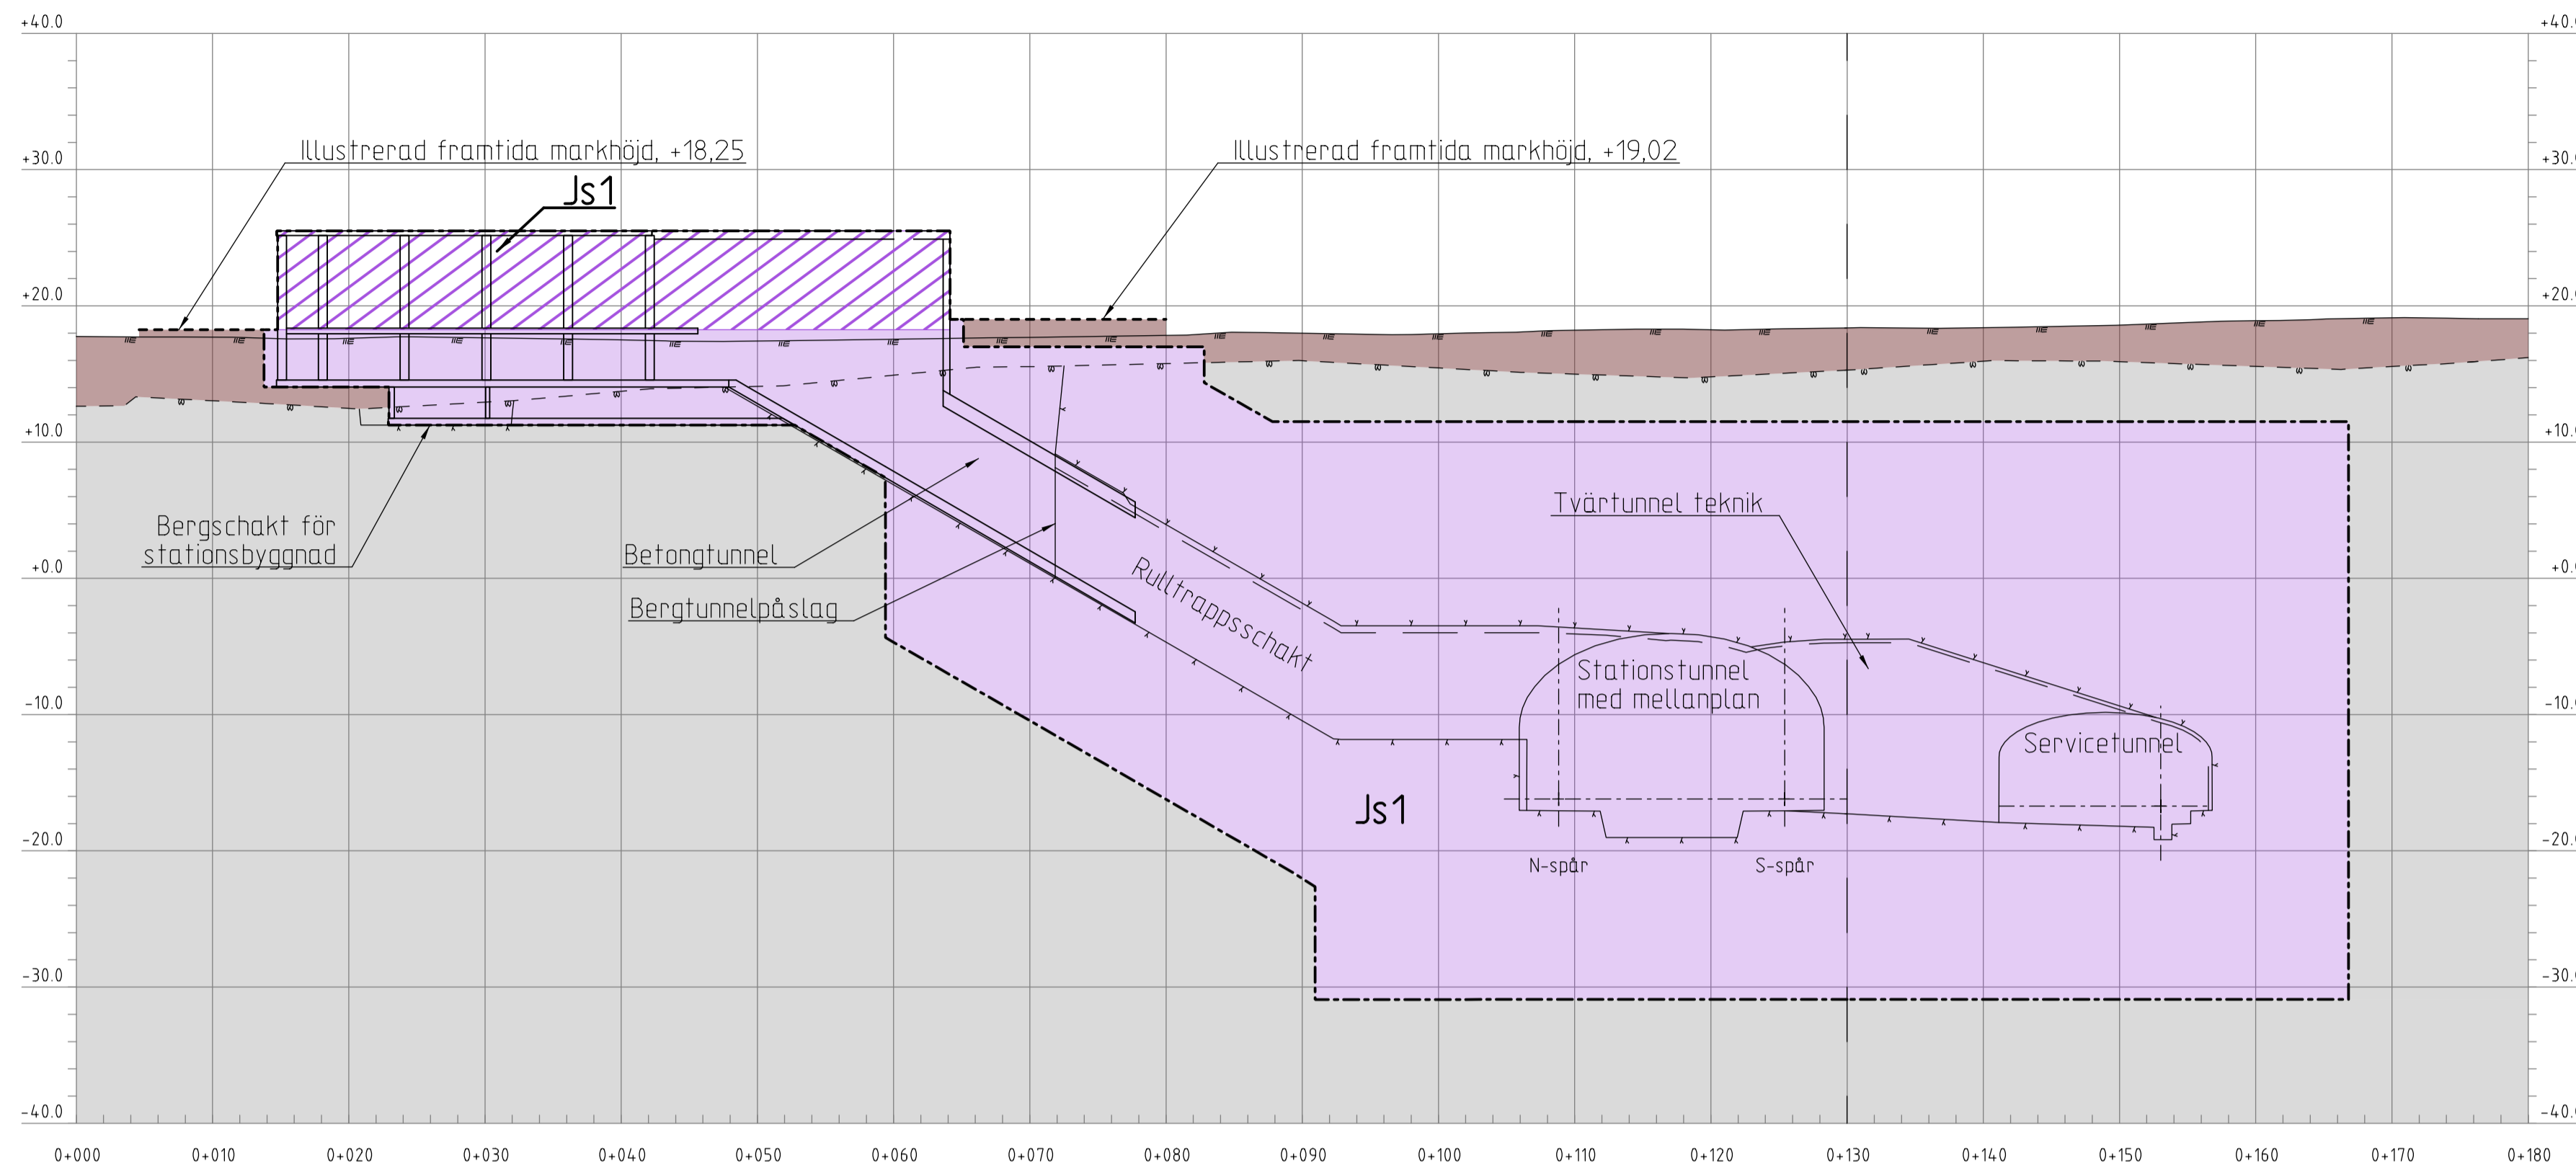

KOORDINATSYSTEM
 SYSTEM I PLAN: SWEREF 99 18 00
 SYSTEM I HÖJD: RH2000

LÄNGDMÄTNING
 VARJE SPÅR HAR
 INDIVIDUELL LÄNGDMÄTNING.

PERMANENTA MARK- OCH UTRYMMESANSPRÅK

- Gräns för tunnelbaneutrymmen med servitutsrätt.
- Js1** Nytt utrymme för tunnelbana med tillhörande anläggningar under mark, servitutsrätt.
- Js1** Nytt utrymme för tunnelbana med tillhörande anläggningar ovan mark, servitutsrätt.

NYA ANLÄGGNINGAR

- Bergtunnel, teoretisk bergkontur.
- Bergtunnel, invändig tunnelkontur.
- Kontur ventilationsschakt.
- Kontur betongkonstruktion.
- Spårmittp. Räls överkant/körbana.
- ① Hänvisningsnummer för sektionsritningar i plankarta.

MARKFÖRHÅLLANDEN

- Bef. markyta.
- Talkad bergyta.
- Illustrerad framtida markhöjd.



UNDANTAGET FRÅN SKYLDIGHET ATT HA SAMRÅD ENLIGT 12:6 A § MB

Skyldigheten att göra anmälan för samråd enligt 12:6 a § MB gäller inte för de verksamheter och åtgärder som behövs för att bygga järnvägen och som fastställs och ingår i järnvägsmark eller område för tillfällig nyttjanderätt.

INFORMATION (FASTSTÄLLS E.J.)

Fastställd plankarta redovisar en skyddszon som kan anpassas till framtida bebyggelse om särskild utredning visar att skyddszonens funktion ej påverkas. Se planbeskrivning, avsnitt 7.1.2 Skyddszon i berg.

10 BARKARBYSTADEN: TEKNIKRUM OCH TRYCKUTJÄMNINGSSCHAKT

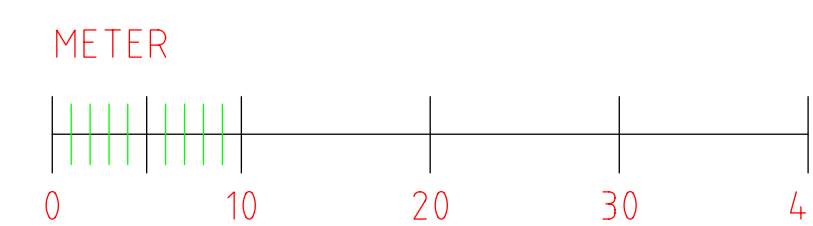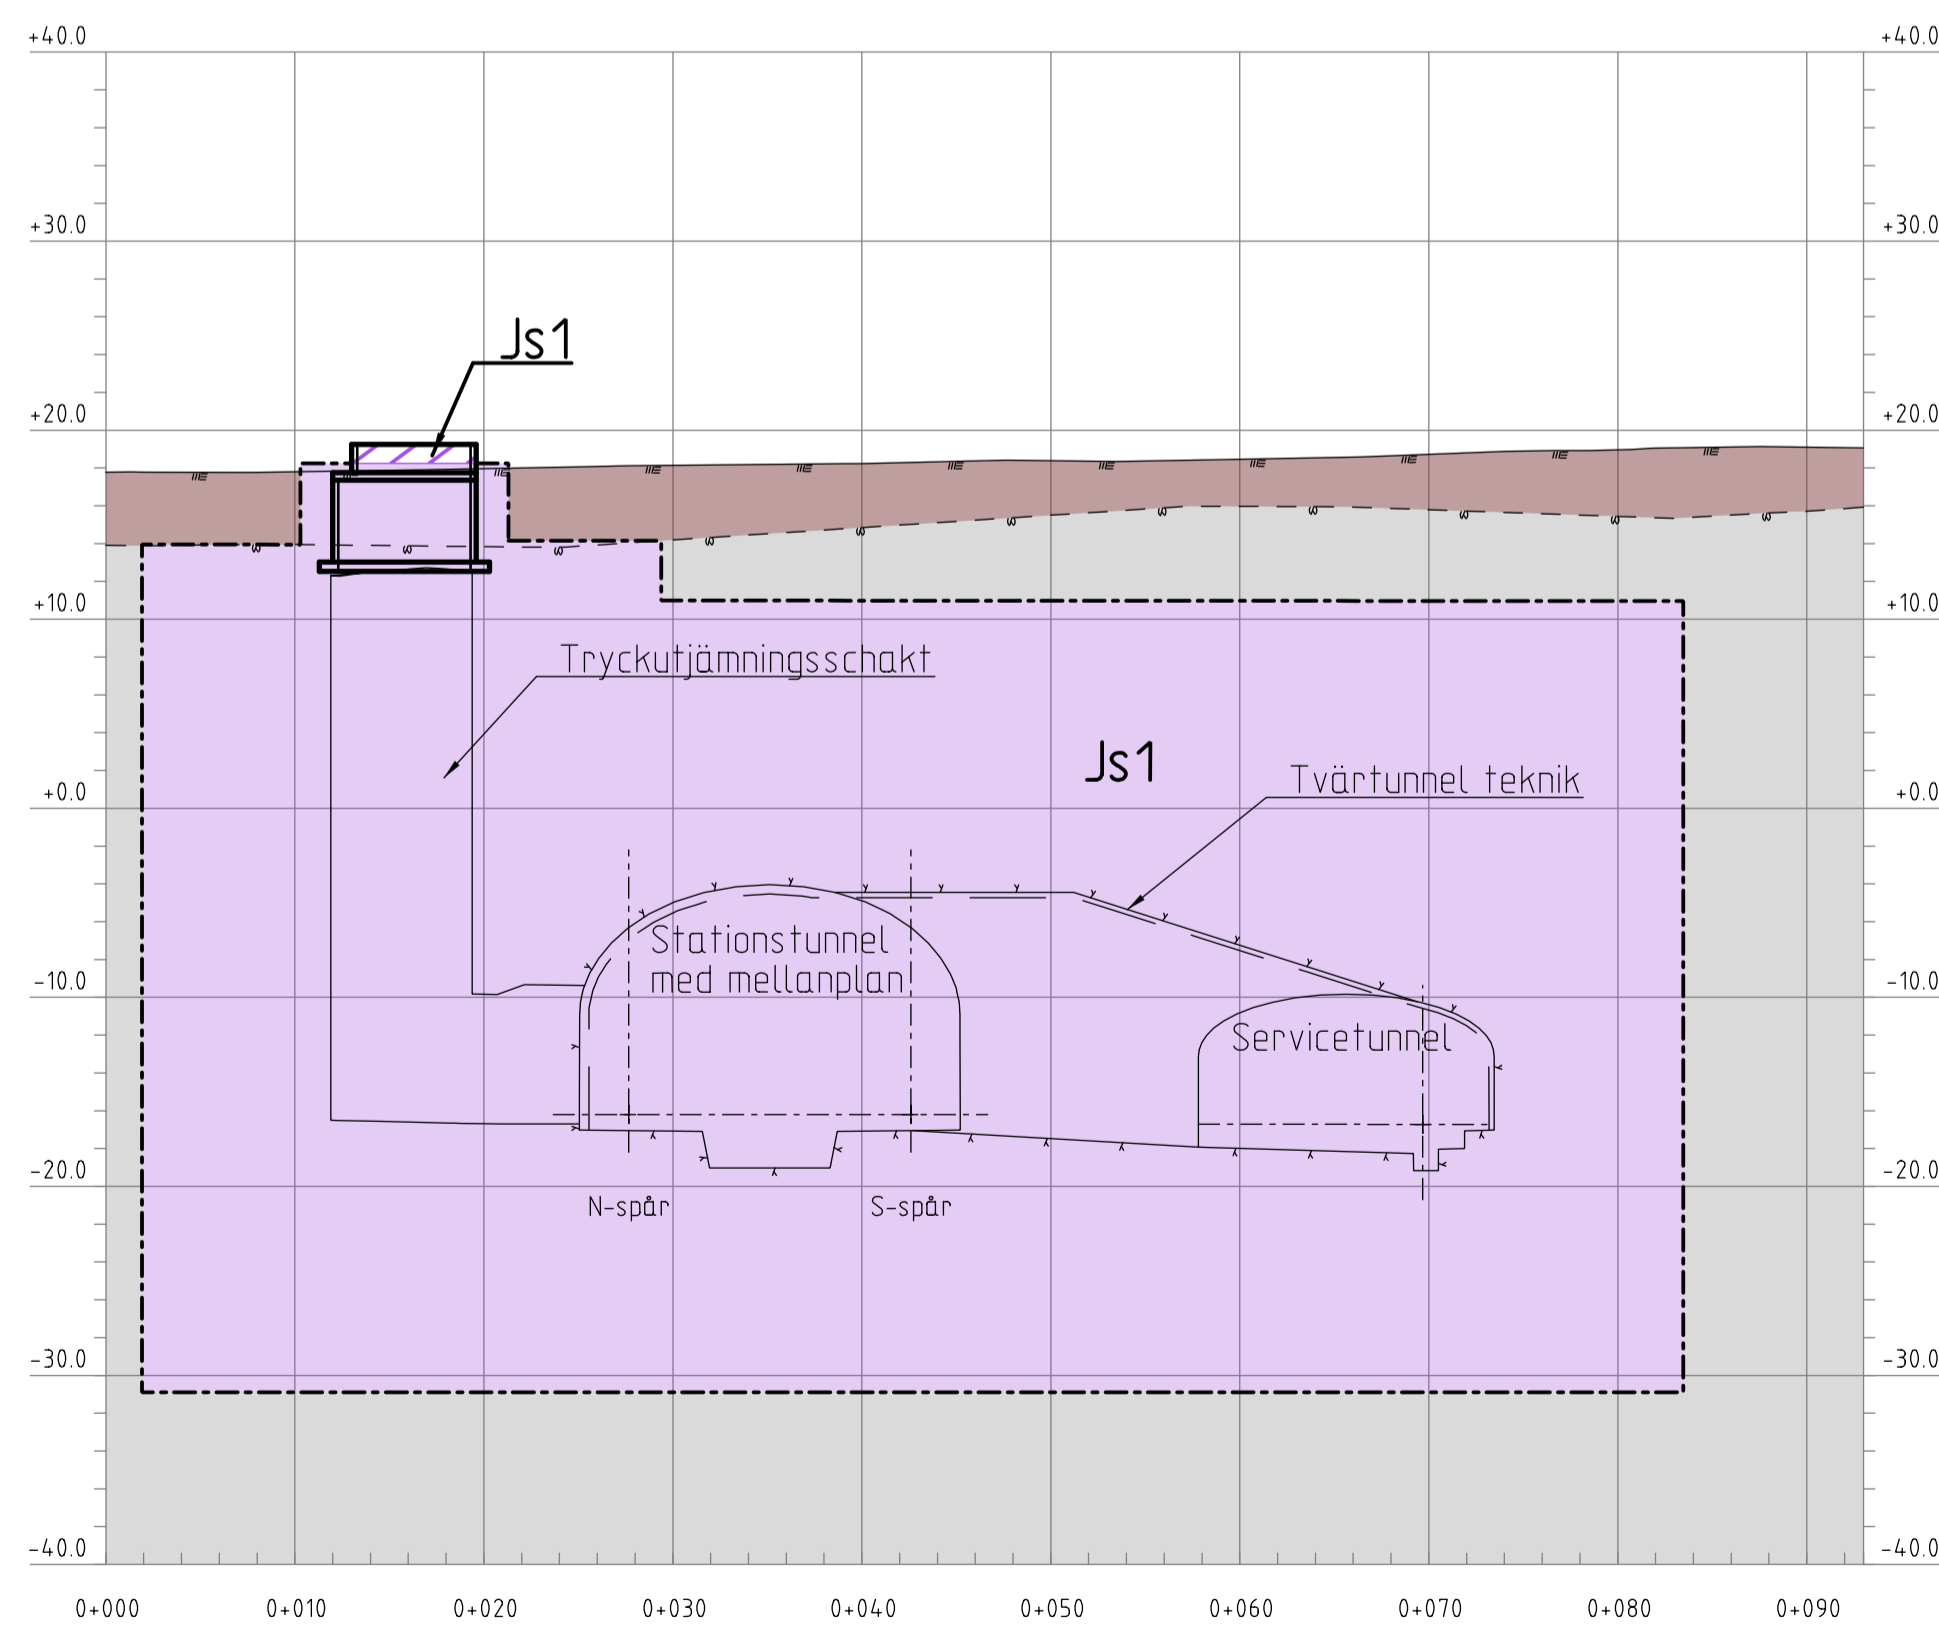

GRANSKNINGSHANDLING 2017-06-19

| | | | | | |
|--|---------------------------|---|--|----------------|------------------|
| RAMBOLL | | TYRÉN | | whita | |
| Uppdrag nr 256949 | Handläggare K.Rehn | Rit./Konst R.Zetterlund | Rev | Ant | Revidering avser |
| Granskad S.Ljungberg | Godkänd P.Skoglund | Datum 2017-06-19 | Sign | Datum | |
| Ort Stockholm | | | JÄRNVÄGSPLAN | | |
| Förvaltning för utbyggd tunnelbana STOCKHOLMS LÄNS LÄNSSTYRELSE | | | Tunnelbana Akalla-Barkarby Permanenta anspråk i mark och utrymmen Mark Sektionsritning | | |
| FUT Handläggare Åsa von Malmborg | Informationsklass K1 | Förvaltningsnummer 3230 | Format A1 | Skala 1:400 | |
| FUT Granskad Åsa Jäverdal | FUT Godkänd Anna Nylén | Ritningsnummer M43-3230-11-A1530-20-0223 | Nästa bl 224 | Rev - | |
| FUT Ort Stockholm | Datum 2017-06-19 | | | | |

Denna handling och informationen här i är
 SLLs egendom och
 får inte användas, delges, återge eller
 spridas utan SLLs
 skriftliga medgivande.

Ritningsfil: D:\STA\256949\3_Arbete\02_Plan\MA3\Vinter\220_Sektioner\LPI\MA3-3230-11-A1530-20-0223.dgn
 Planritningsdatum: 2017-06-20
 Planritad av: Tyrén--