






**Situationsplan**

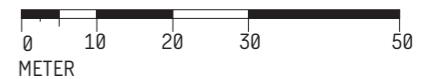

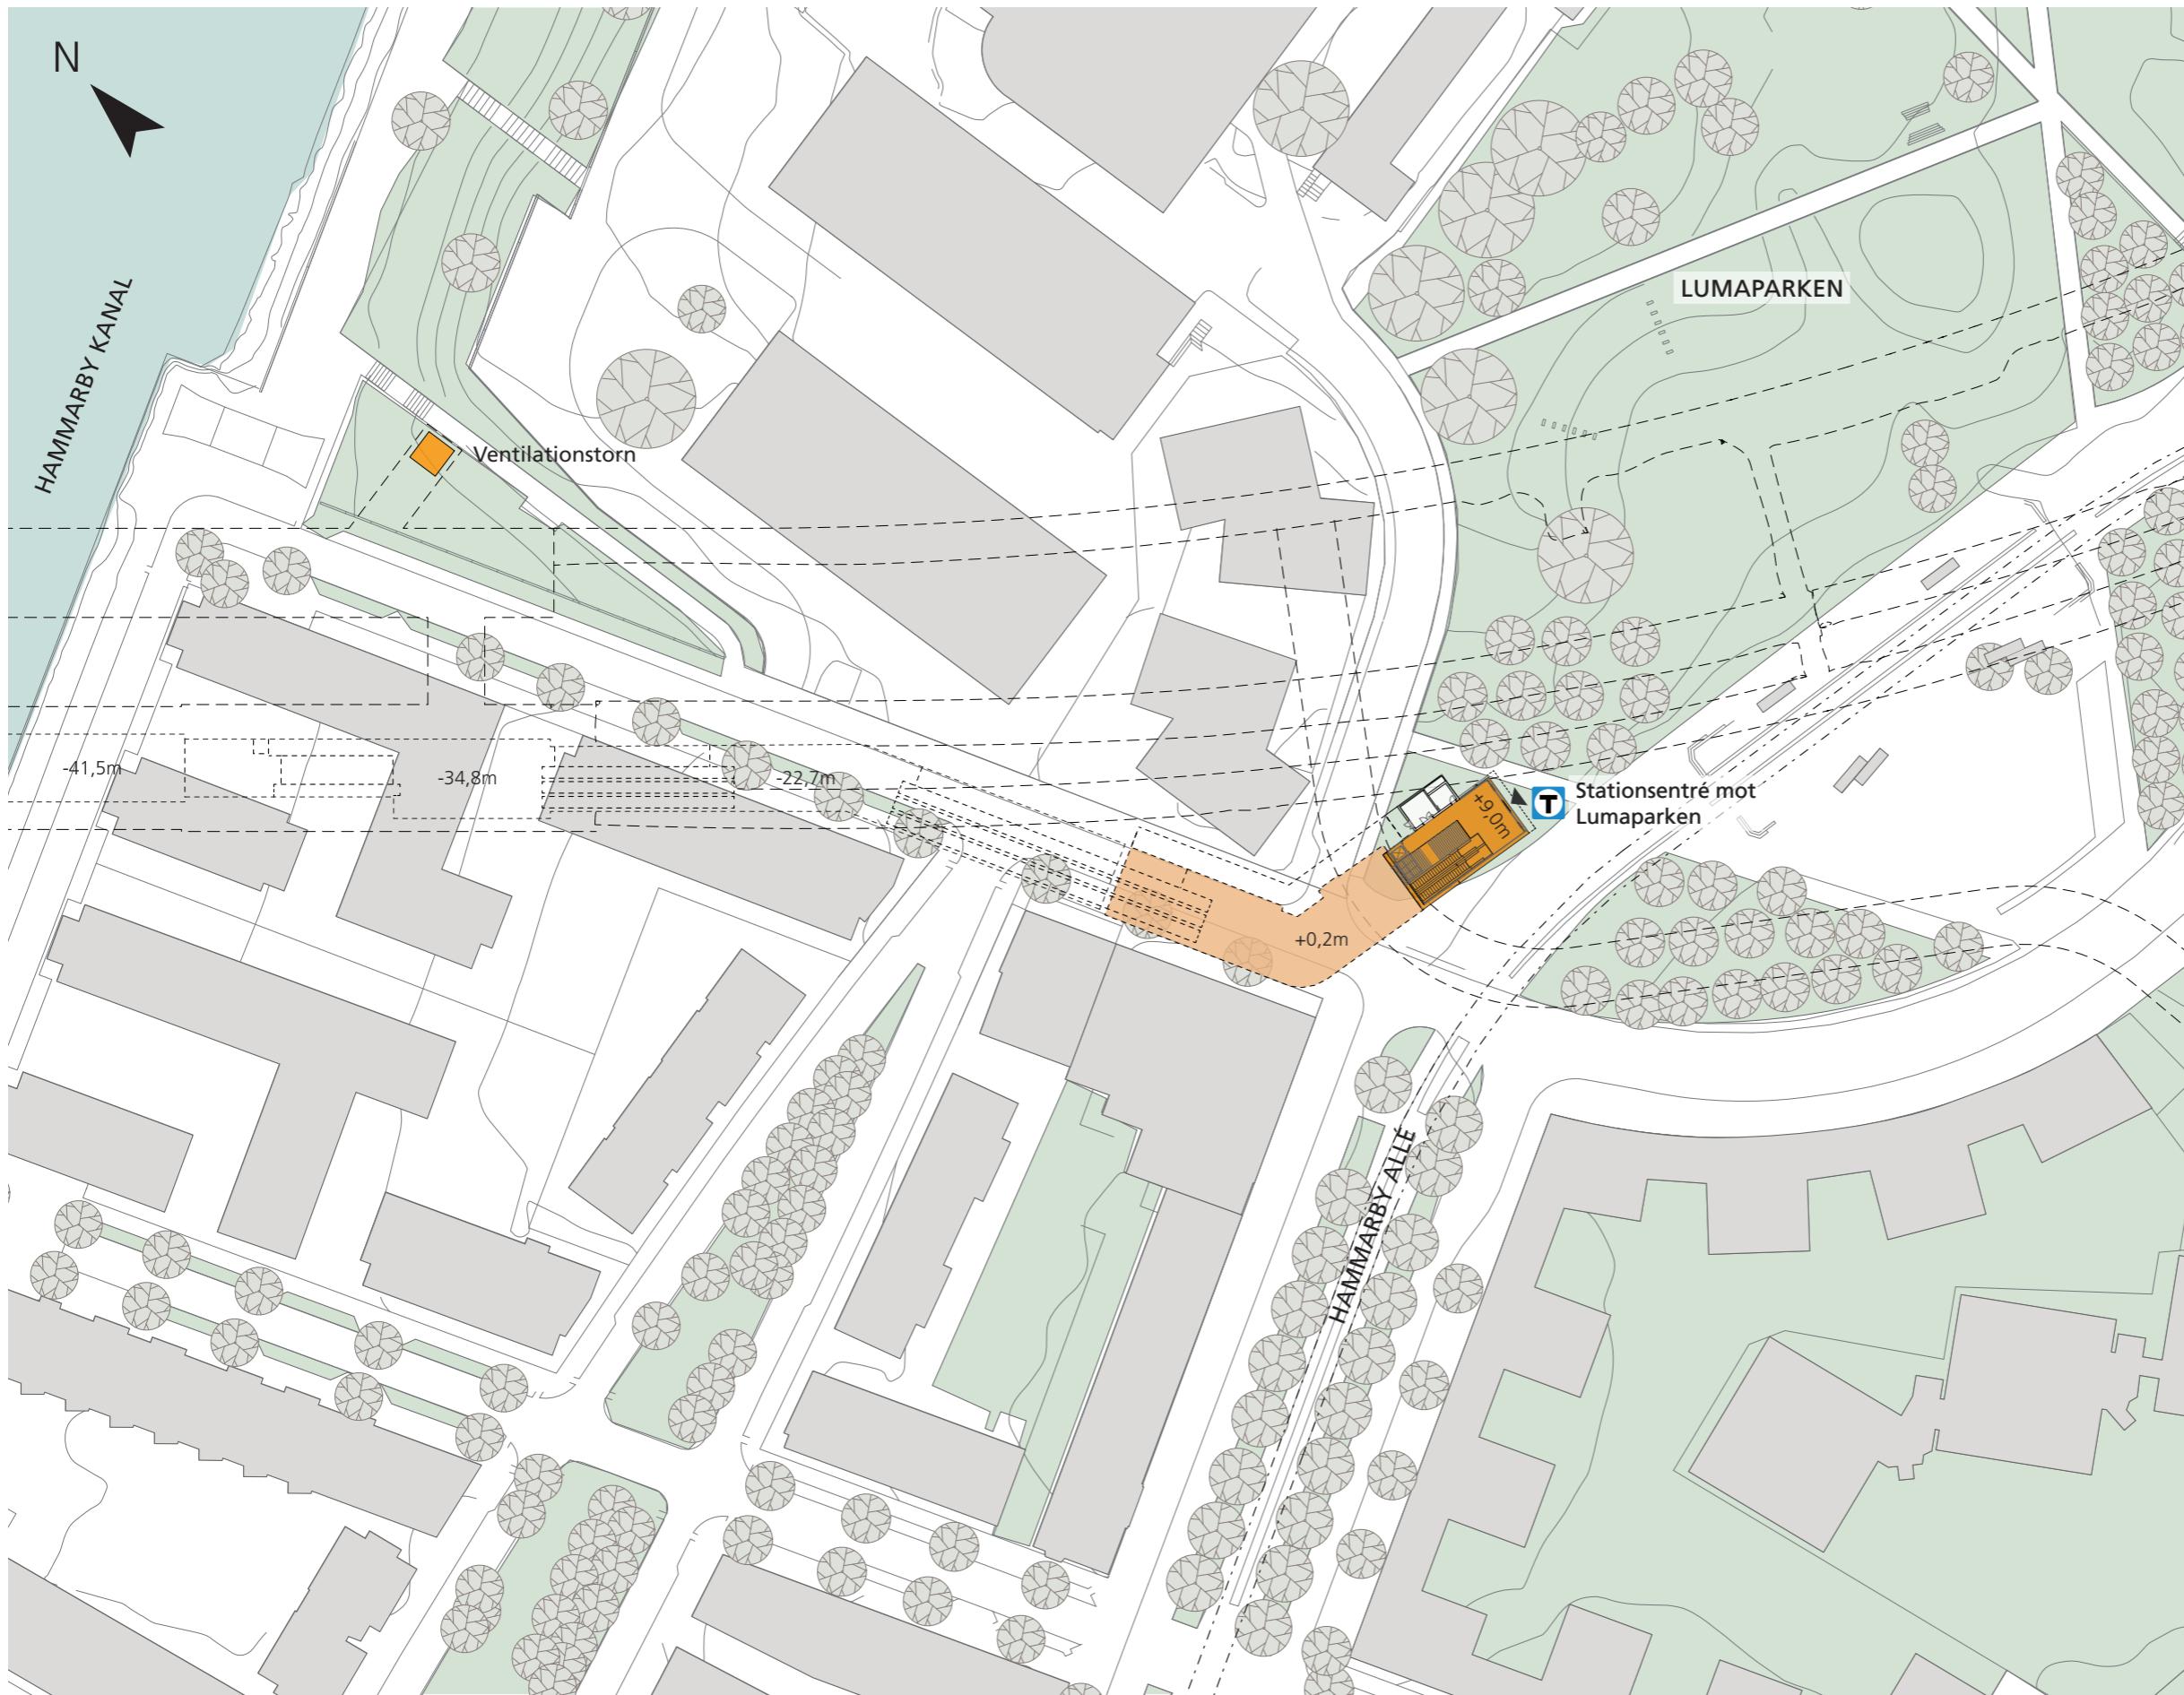


**Situationsplan**



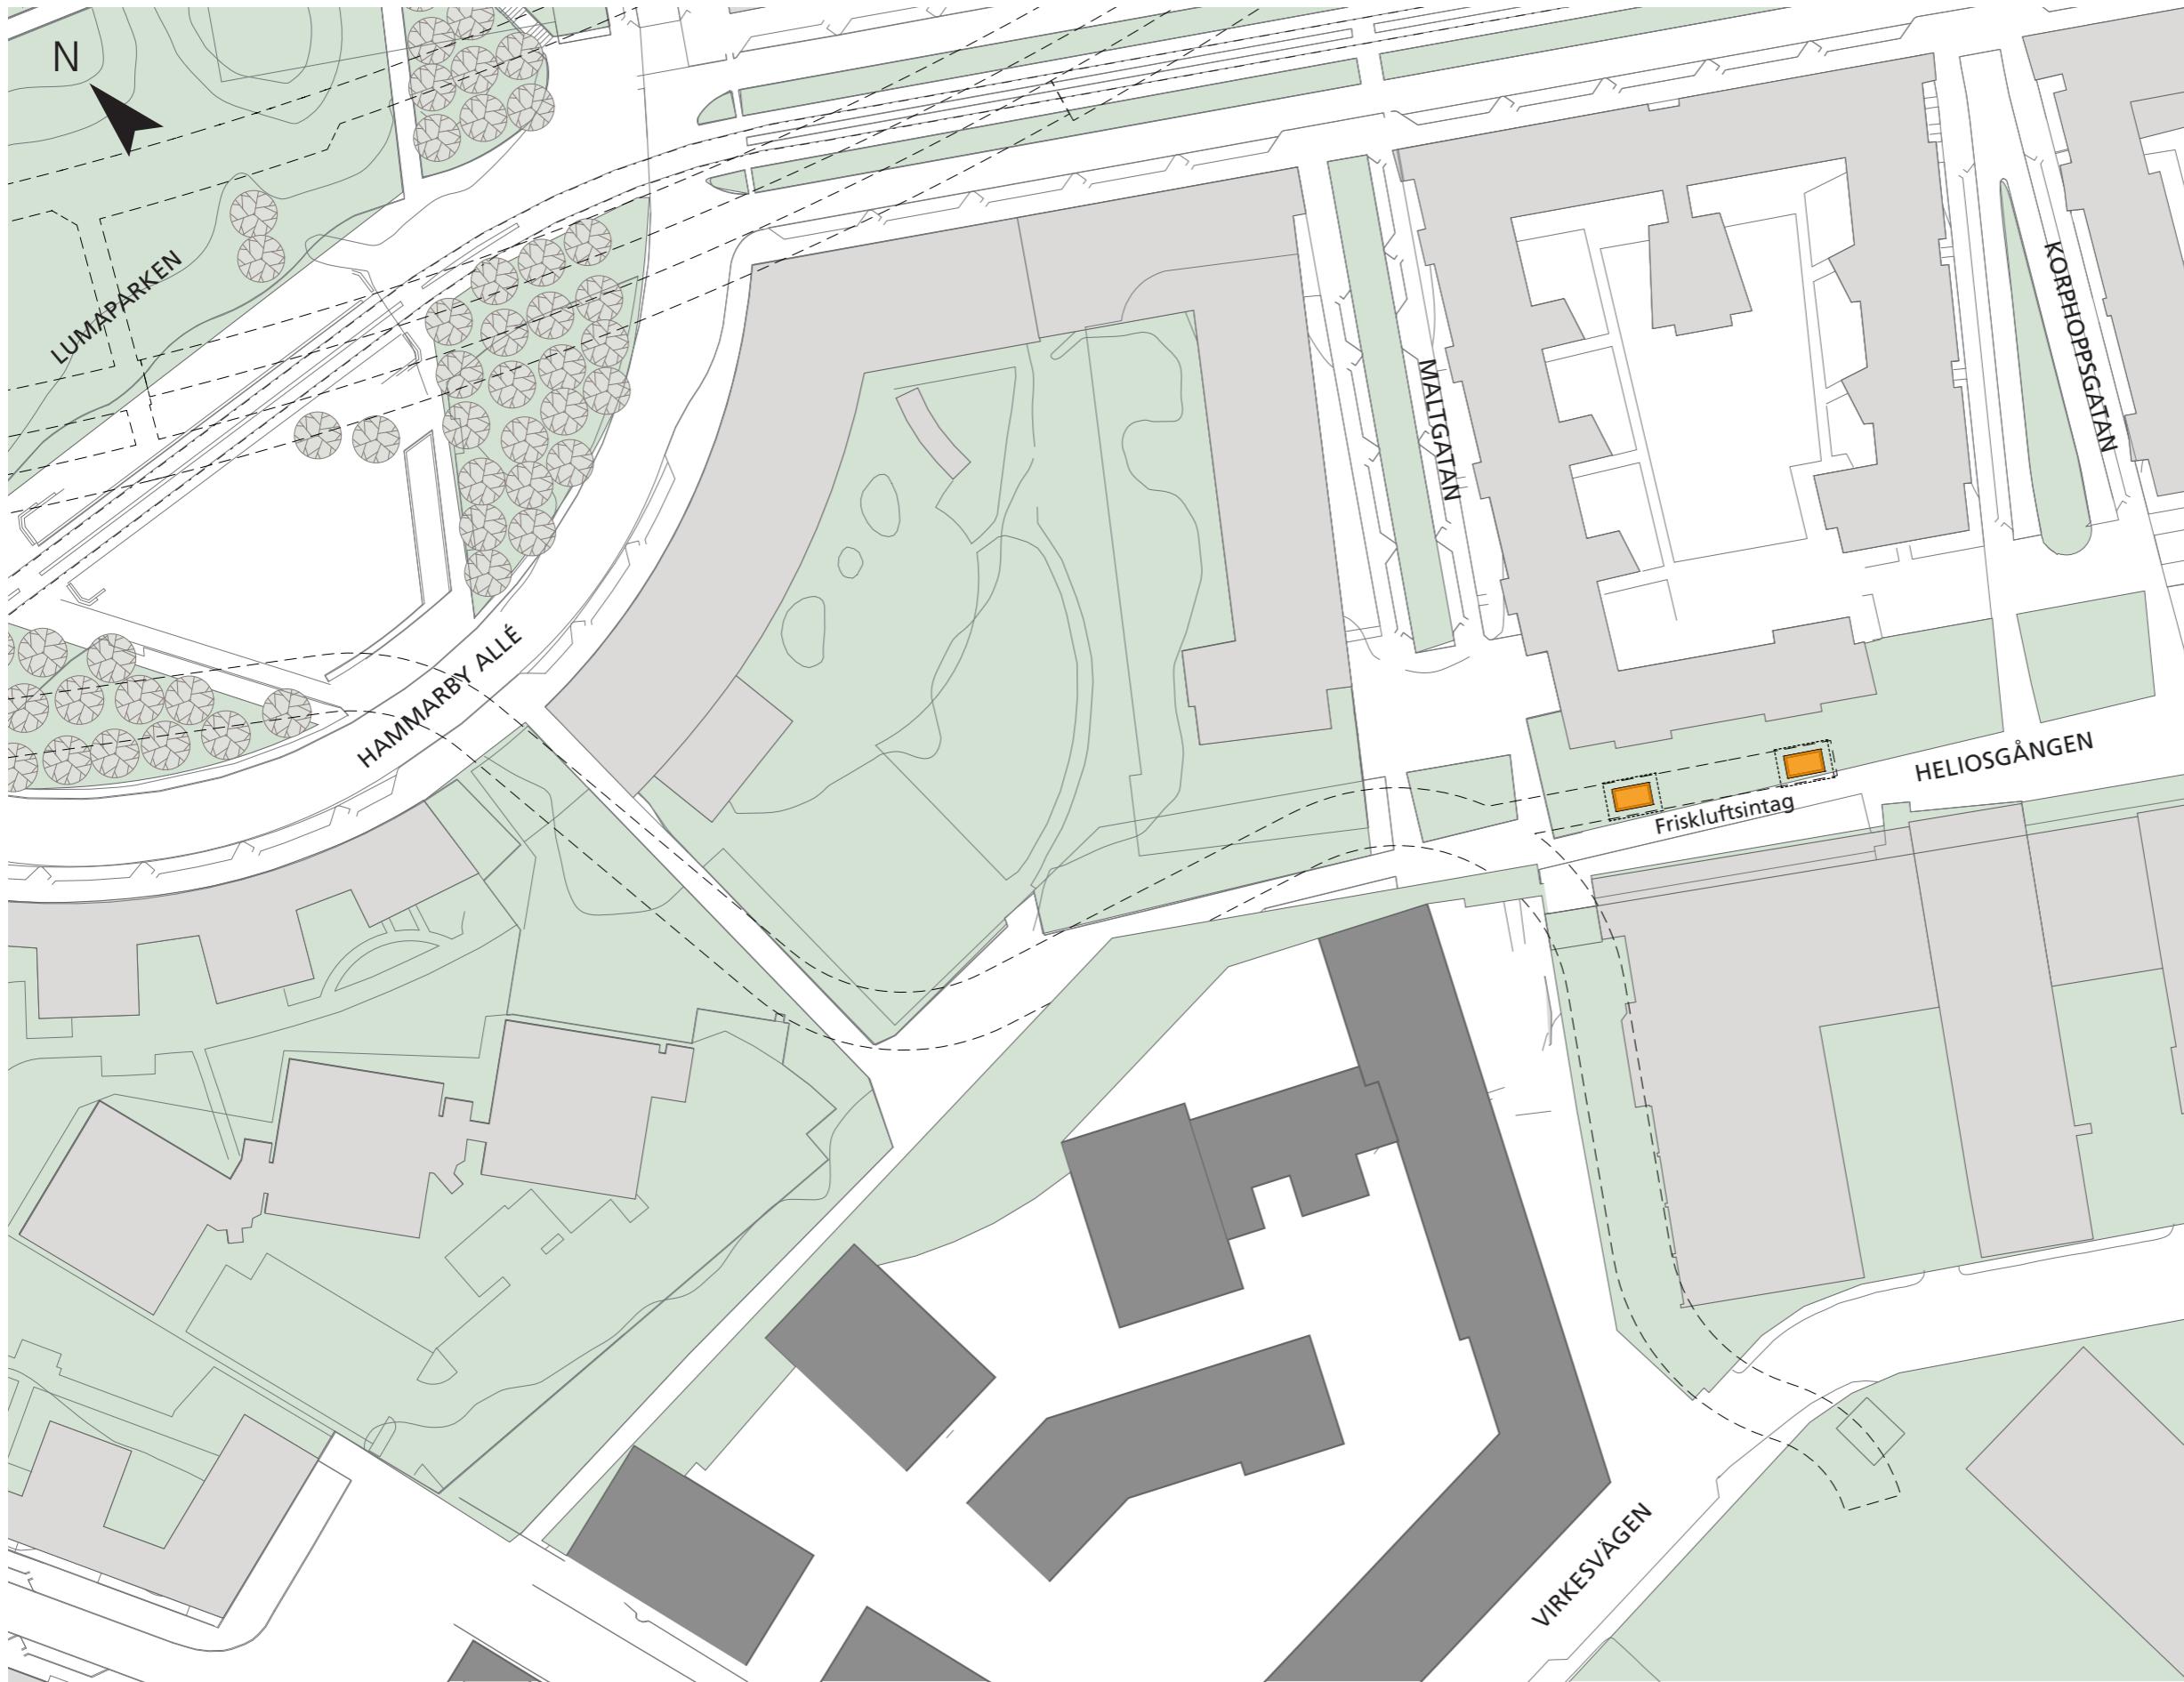

**Situationsplan**

<b>FÖRKLARINGAR</b>	
Befintlig bebyggelse	
Planerad bebyggelse*	
Grönområde / Park	
Spårmitt	
Ovan mark	
Spår-, service- och arbetstunnel	
* Planerad bebyggelse enligt detaljplan P2011-19218	

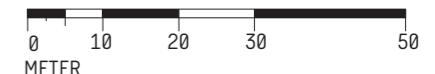

GRANSKNINGSHANDLING 2018-01-15