



TILLÄGG TILL DENNA RITNING
 [Symbol] BEFINTLIGT TUNNELUTRYMME

PLAN

PROFIL

ORIENTERINGSFIGUR

GRANSKNINGSHANDLING 2018-01-15

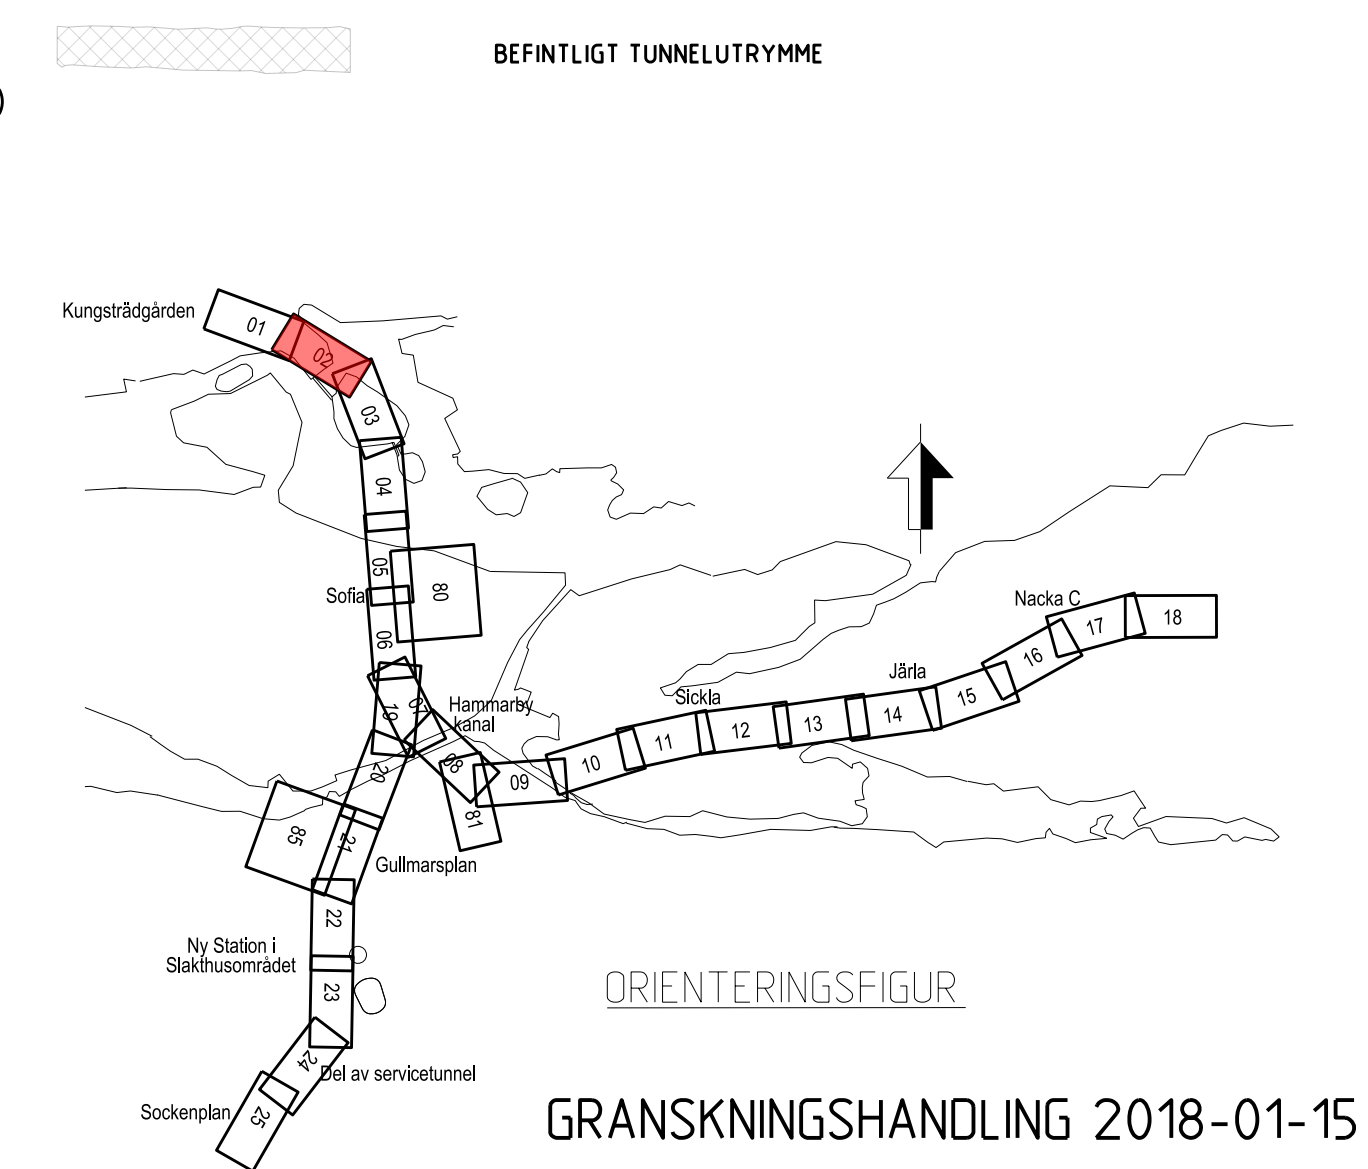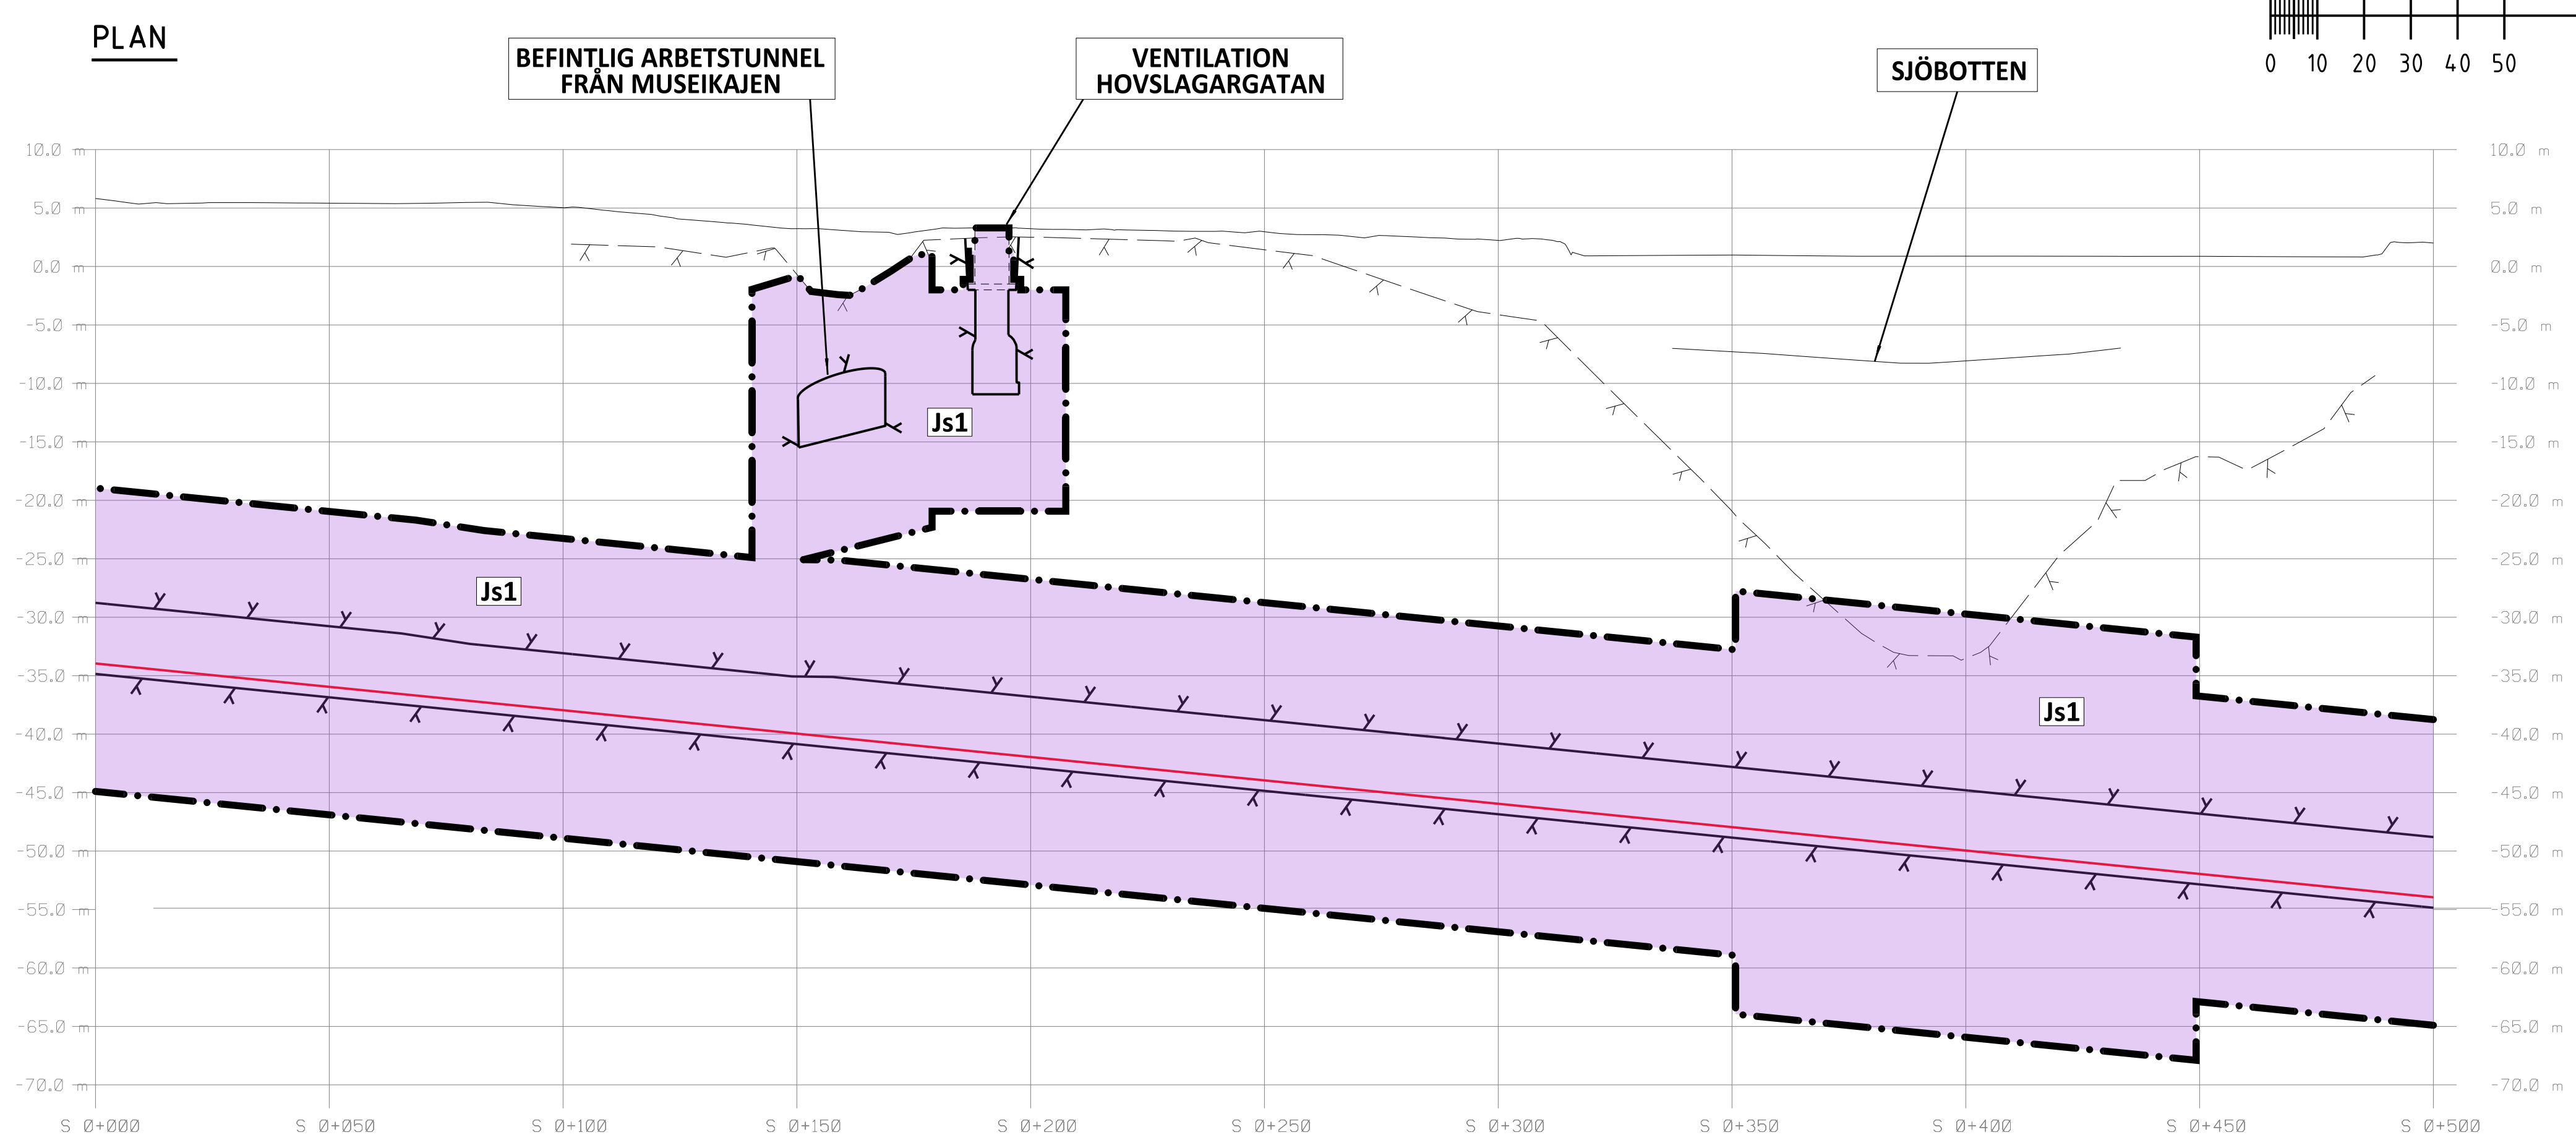

SWECO		TYPSPA	
Uppdrag nr 2108010	Handläggare H. Olsson	Rit./Konst J. Kalli	
Granskad M. Woxlin	Godkänd M. Grandin	JÄRNVÄGSPLAN	
Ort Stockholm	Datum 2018-01-11	Tunnelbana - Bana 3 Kungsträdgården - Sofia KM 0+000 - 0+500	
FUT Handläggare U. Bernström		Informationsklass K1	
FUT Granskad B. Linde		Förvaltningsnummer 3110	
FUT Ort Stockholm		Datum 2018-01-11	
		Format A1	Skala 1:1000
		Ritningsnummer M23-3110-10PL-A0000-05-2202	Nästa till Rev 03 A

SKALA
LÄNGD=1:1000
HÖJD=1:400

Denna handling och informationen härin är SLLs egendom och får inte användas, delges, återge eller spridas utan SLLs skriftliga medgivande.

Ritningsfil: **FILES**
 Planritning: **PLAN**
 Profilritning: **PROFIL**
 Orientering: **ORIENTERING**