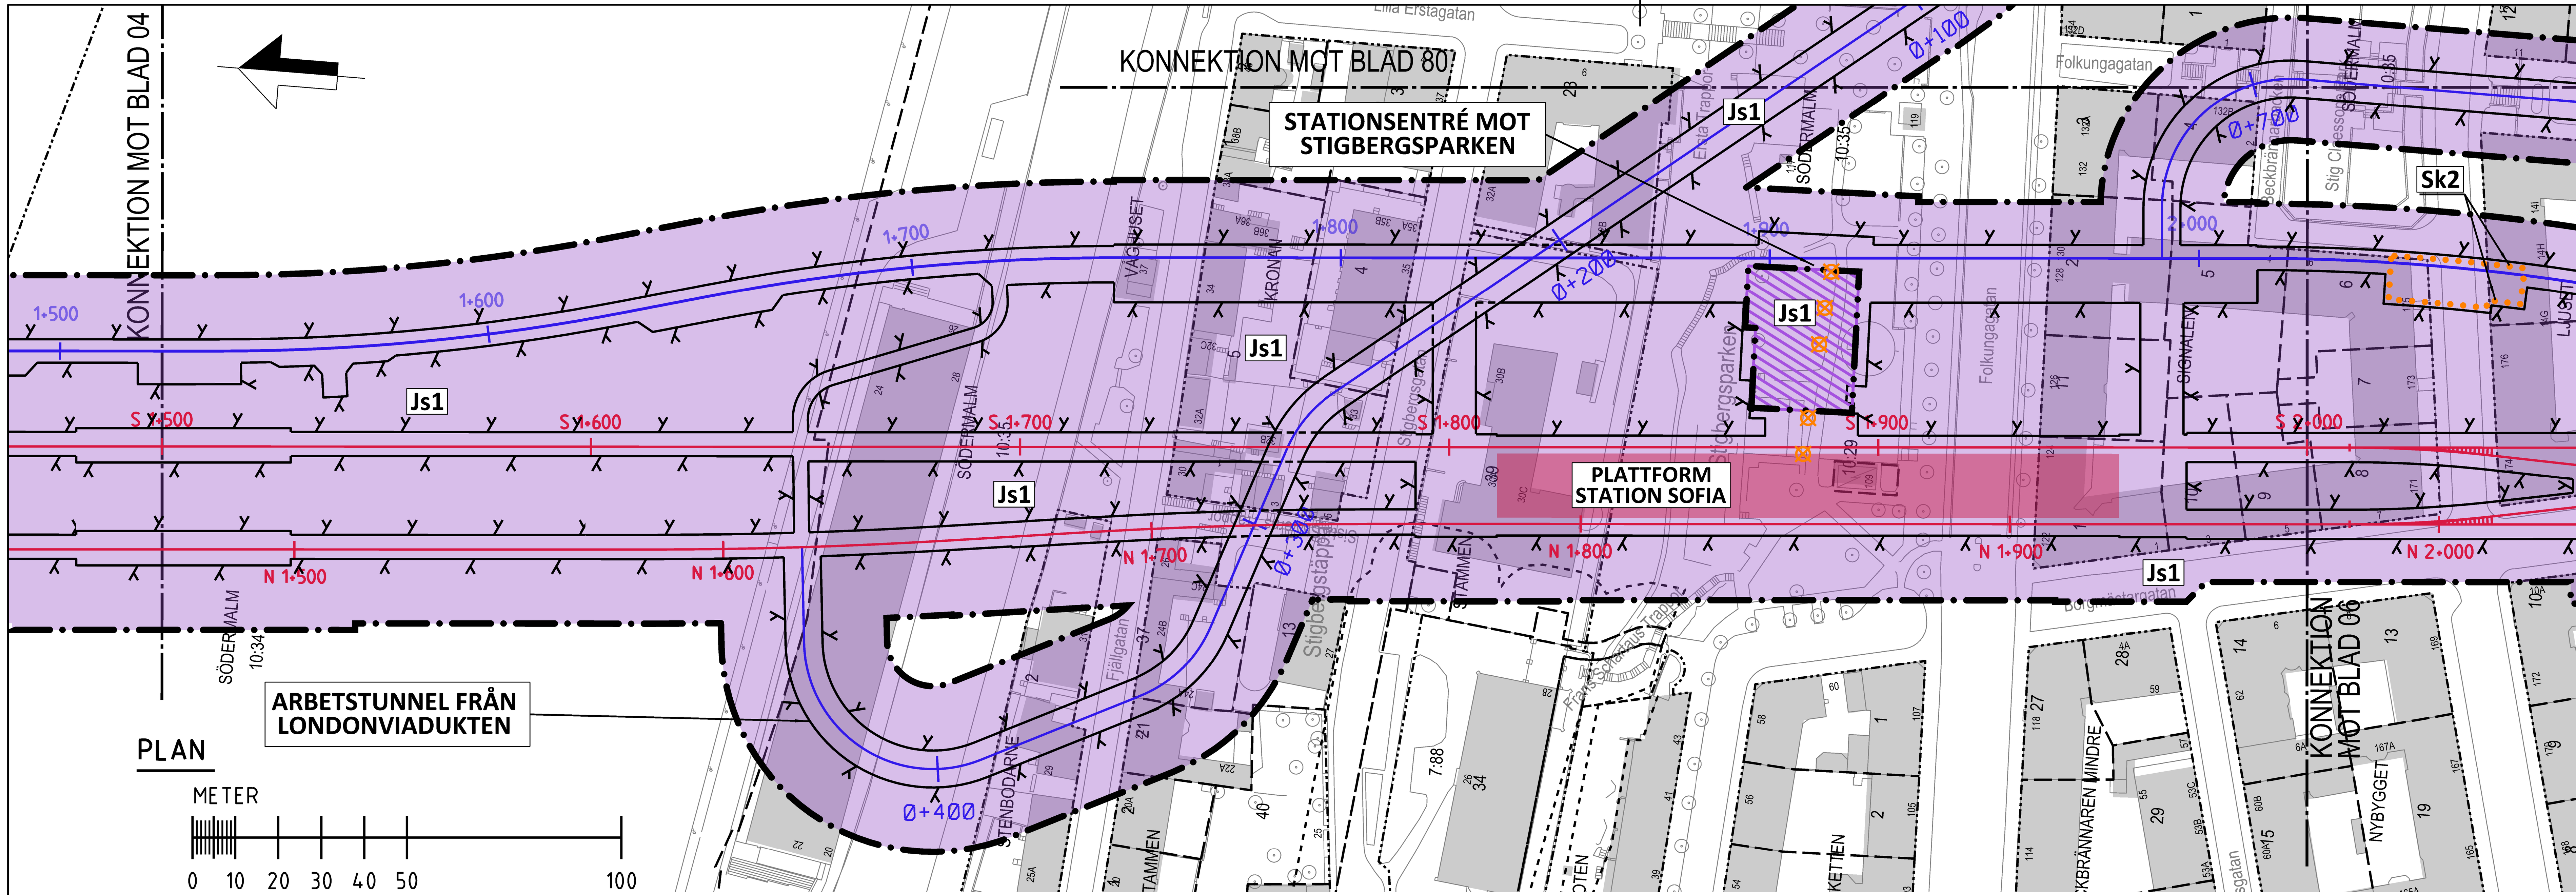

PLAN

METER

0 10 20 30 40 50 100

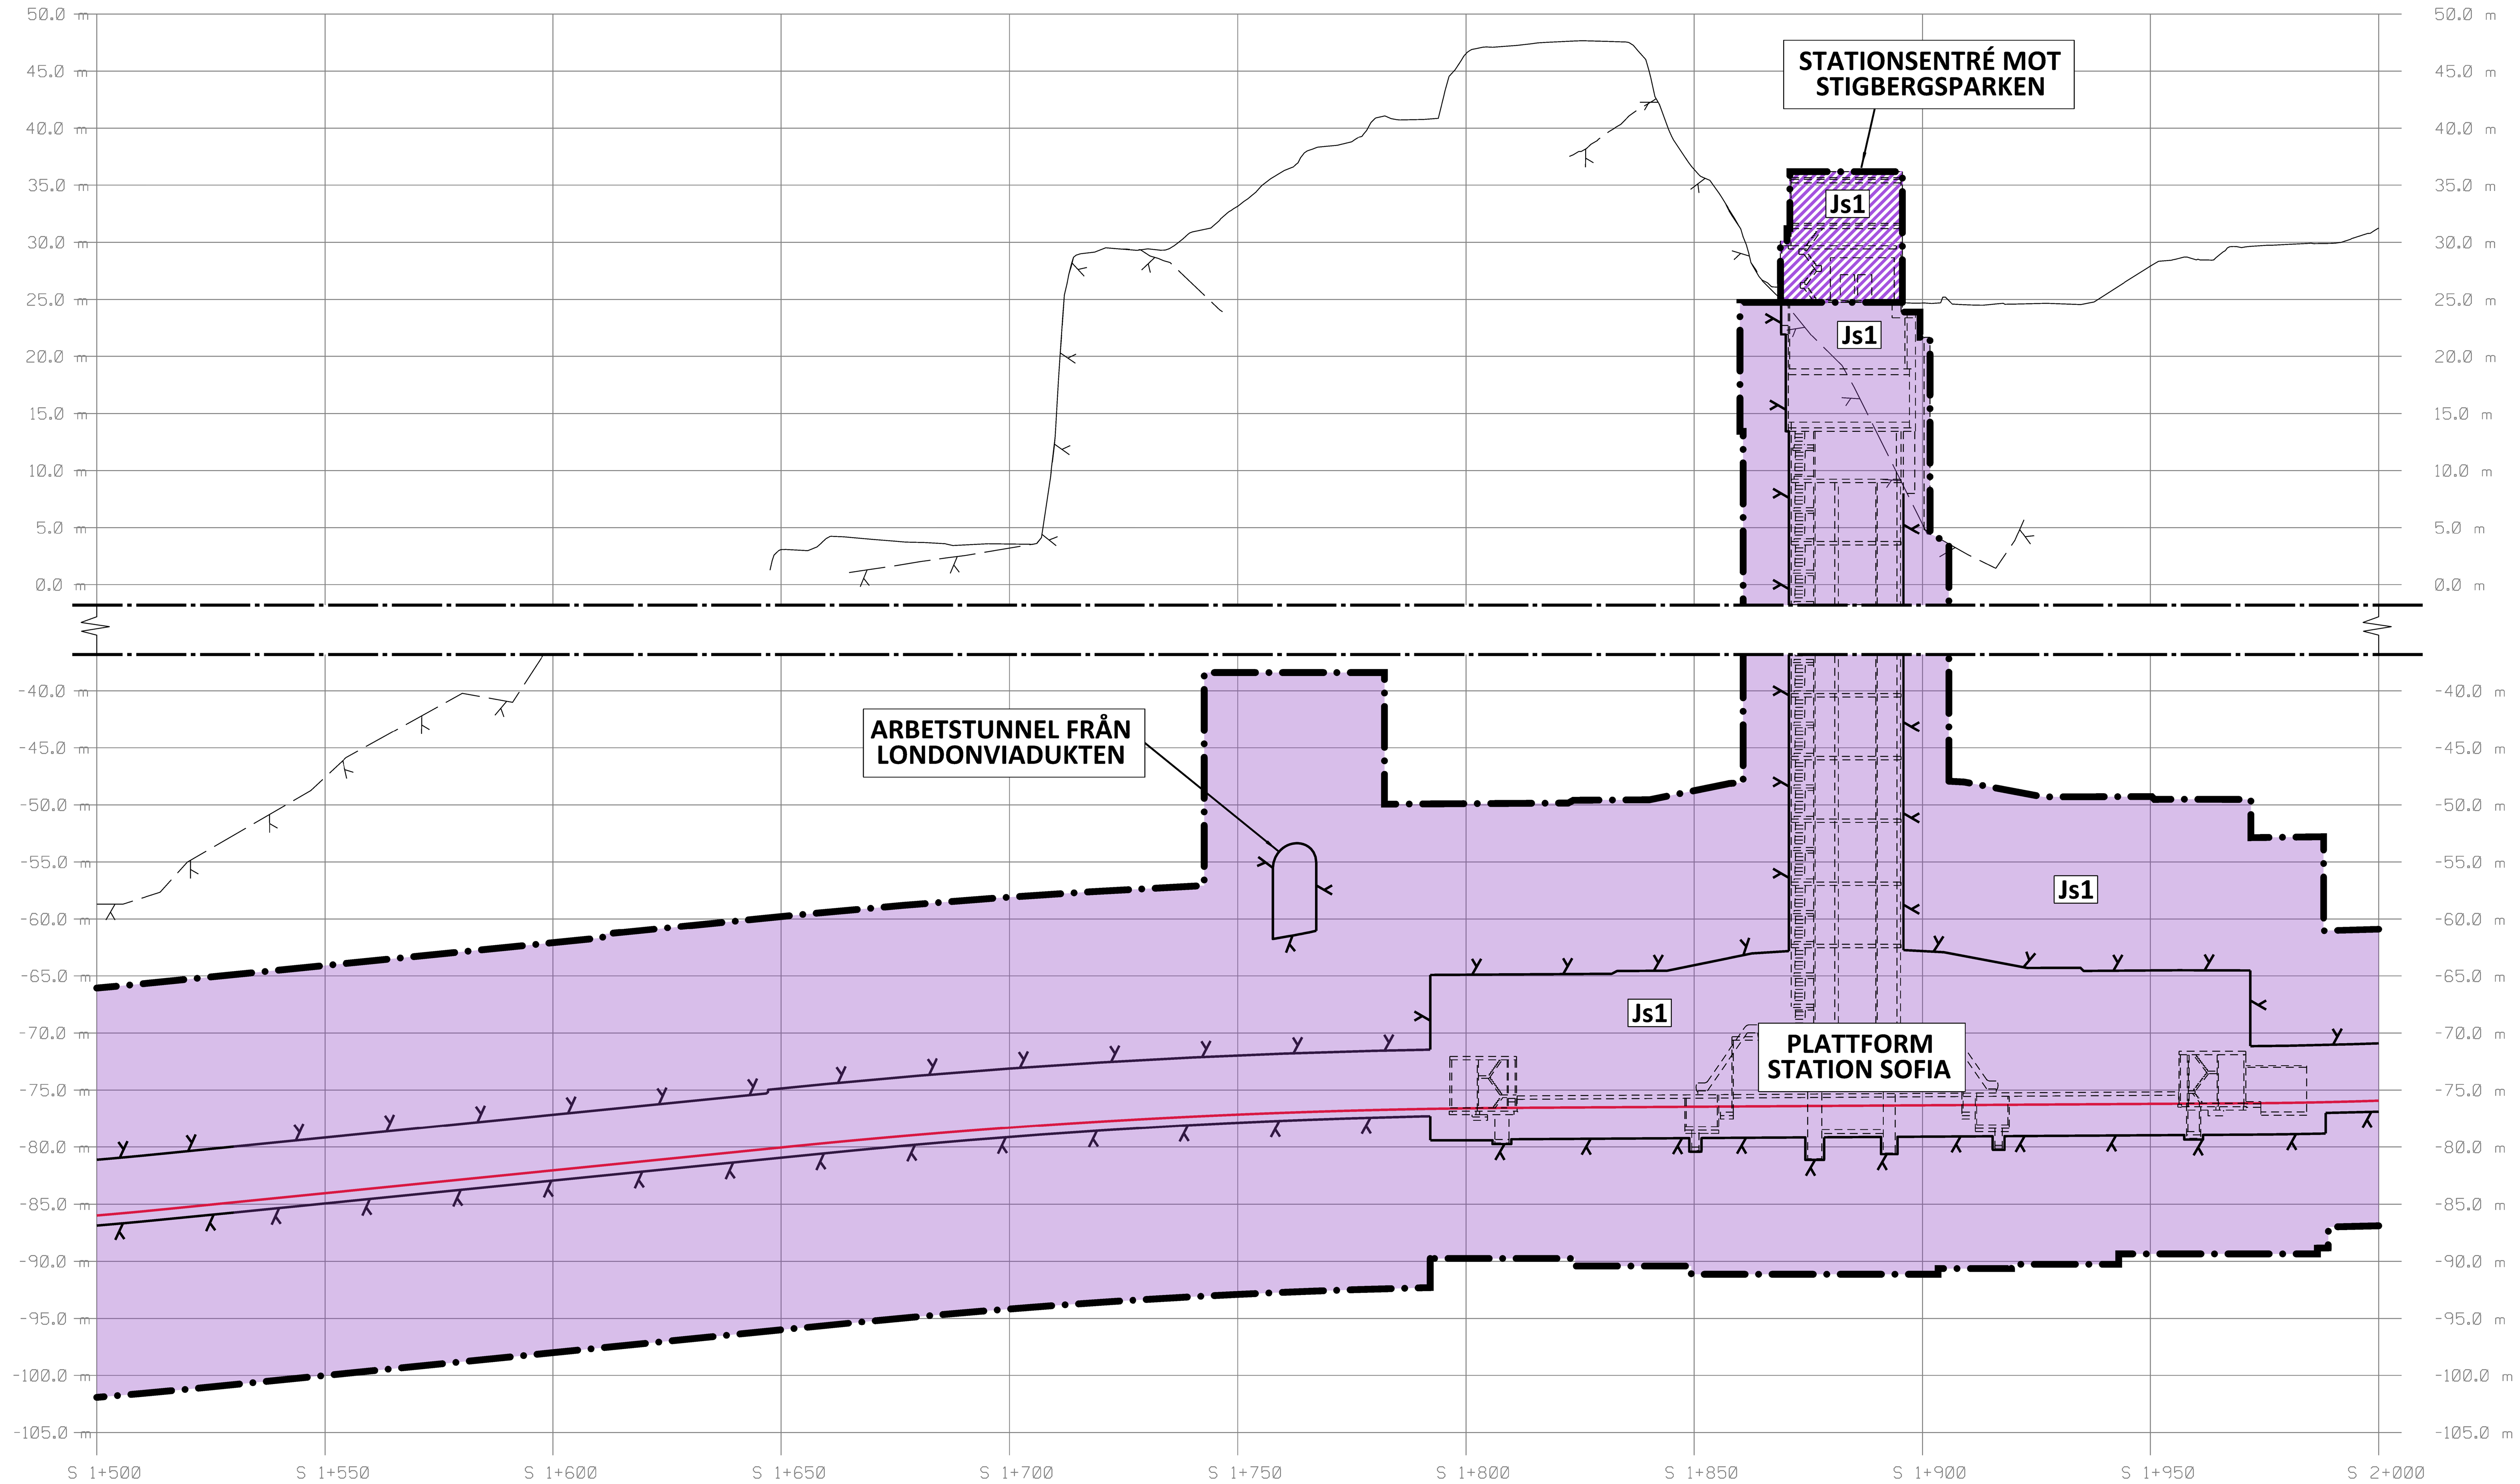

PROFIL

SPÅRPROFIL LÄNGS SÖDERGÅENDE SPÅR. SPÅRPROFILEN REDOVISAR ÄVEN ANLÄGGNINGSDELAR I NÄRHETEN AV PROFILENS UTSNITT

SKALA
LÄNGD=1:1000
HÖJD=1:400

KOORDINATSYSTEM

SYSTEM I PLAN: SWEREF 99 18 00
SYSTEM I HÖJD: RH2000

LÄNGDMÄTNING

VARJE SPÅR HAR INDIVIDUELL LÄNGDMÄTNING.
I PROFIL VISAS SÖDERGÅENDE SPÅR FRÅN STATION KUNGSTRÄDGÅRDEN.

PERMANENTA MARKANSPRÅK I PLAN OCH PROFIL

- GRÄNS FÖR TUNNELBANEUTRYMMEN
- AVGRÄNSNING MELLAN OLIKA TYPER AV MARKANSPRÅK
- Js1 — NYTT UTRYMME FÖR TUNNELBANA MED TILLHÖRANDE ANLÄGGNINGAR UNDER MARK, SERVITUTSRÄTT
- Js1 (streckad) — NYTT UTRYMME FÖR TUNNELBANA MED TILLHÖRANDE ANLÄGGNINGAR OVAN MARK, SERVITUTSRÄTT

SKYDDSÅTGÄRDER

- MARKERING ELLER AVGRÄNSNING FÖR SKYDDSÅTGÄRD/FÖRSIKTIGHETSMÅTT
- Sk2 — VA-STATION

NYA ANLÄGGNINGAR

- 0+000 — NYTT SPÅR MED VÄXEL OCH LÄNGDMÄTNINGSANGIVELSE
- PROJEKTERAD BERGKONTUR
- 0+000 — LÄNGDMÄTNING ARBETSTUNNEL/SERVICETUNNEL
- PLATTFORM

BEFINTLIGA GRÄNSER I PLAN

- FASTIGHETSGRÄNS
- KVARTERSTRAKTGRÄNS/TRAKTGRANS
- RÄTTIGHETSGRÄNS

BETECKNINGAR I PROFIL

- BEFINTLIG MARKNIVÅ I PROFILLINJEN
- TOLKAD BERGNIVÅ
- RÄLSÖVERKANT
- BEDÖMD MARKNIVÅ VID BYGGNADER
- ANLÄGGNING/BETONGKONSTRUKTION
- PROJEKTERAD BERGKONTUR

BIOTOPSKYDD

- ALLÉER SOM OMFATTAS AV BIOTOPSKYDDSBESTÄMMELSE OCH TAS NER HELT ELLER DELVIS

FÖRBUDEN SOM AVSER VERKSAMHET ELLER ÅTGÄRD INOM GENERELLT BIOTOPSKYDDSOMRÅDE. (7:11 2 st MB) GÄLLER INTE BYGGANDE AV ALLMÄN JÄRNVÄG.

FÖRBUDEN MOT ÅTGÄRDER OCH VERKSAMHETER INOM STRANDSKYDDSOMRÅDE (7:15 MB) GÄLLER INTE BYGGANDE AV ALLMÄN JÄRNVÄG.

SKYLDIGHETEN ATT GÖRA ANMÄLAN FÖR SAMRÅD ENLIGT 12:6 MB GÄLLER INTE FÖR DE VERKSAMHETER OCH ÅTGÄRDER SOM BEHÖVS FÖR ATT BYGGA JÄRNVÄGEN OCH SOM FASTSTÄLLS OCH INGÅR I TUNNELBANEANLÄGGNINGEN ELLER OMRÅDE FÖR TILLFÄLLIG NYTTJANDERÄTT.

DATUM STOCKHOLM BASKARTA 2017-11-21

ORIENTERINGSFIGUR

GRANSKNINGSHANDLING 2018-01-15

Denna handling och informationen häri är SLL egendom och får inte användas, delges obehöriga eller ändras utan SLL skriftliga medgivande.

Ritningsfil: $FILE$
Plottdatum: $DATE$
Plottad av: $USER$

SWECO TYPSA

Rev	Ant	Revidering avser	Sign	Datum
A		Revidering enligt PM efter granskning	EL	2018-05-15

Uppdrag nr: 2108010	Handläggare: H. Olsson	Rit/Konst: J. Kalli
Granskad: M. Woxlin	Godkänd: M. Grandin	
Ort: Stockholm	Datum: 2018-01-15	
FUT Handläggare: U. Bernström	Informationssäkerhetsklass: K1	
FUT Granskad: B. Linde	FUT Godkänd: M. Hellgren	
FUT Ort: Stockholm	Datum: 2018-01-15	

Förvaltning för utbyggd tunnelbana
STOCKHOLMS LÄNS LANDSTING

JÄRNVÄGSPLAN

Tunnelbana - Bana 3
Kungsträdgården - Sofia
KM 1+500 - 2+000
Permanent markanspråk
Plan och Profil

Förvaltningsnummer	Format	Skala
3110	A1	1:1000

Ritningsnummer	Nästa bl	Rev
M23-3110-10PL-A0000-0S-2205	06	A