

KOORDINATSYSTEM
 SYSTEM I PLAN: SWEREF 99 18 00
 SYSTEM I HÖJD: RH2000

LÄNGDMÄTNING
 VARJE SPÅR HAR INDIVIDUELL
 LÄNGDMÄTNING
 I PROFIL VISAS SÖDERGÅENDE SPÅR
 FRÅN STATION KUNGSTRÄDGRÄDEN

PERMANENTA MARKANSPRÅK I PLAN OCH PROFIL

- GRÄNS FÖR TUNNELBANEUTRYMMEN
AVGRÄNSNING MELLAN OLIKA TYPER AV MARKANSPRÅK
- Js1** NYTT UTRYMME FÖR TUNNELBANA MED TILLHÖRANDE ANLÄGGNINGAR
UNDER MARK, SERVITUTSRÄTT

SKYDDÅTGÄRDER

- MARKERING ELLER AVGRÄNSNING FÖR SKYDDÅTGÄRD/FÖRSIKTIGHETSÅTGÄRD
- SK2** VA-STATION

NYA ANLÄGGNINGAR

- 0+000 NYTT SPÅR MED VÄXEL OCH LÄNGDMÄTNINGSANGIVELSE
- PROJEKTERAD BERGKONTUR
- LÄNGDMÄTNING ARBETSTUNNEL/SERVICE TUNNEL
- PLATTFORM

BEFINTLIGA GRÄNSER I PLAN

- FASTIGHETSGRÄNS
- KVARTERSTRAKTGRÄNS/TRAKTGRÄNS
- RÄTTIGHETSGRÄNS

BETECKNINGAR I PROFIL


- BEFINTLIG MARKNIVÅ I PROFILINJEN
- TOLKAD BERG NIVÅ
- RÄLSOVERKANT
- BEDÖMD MARKNIVÅ VID BYGGNADER
- ANLÄGGNING/BETONGKONSTRUKTION
- PROJEKTERAD BERGKONTUR

FÖRBUDEN SOM AVSER VERKSAMHET ELLER ÅTGÄRD INOM GENERELLT BIOTOPSKYDDSOMRÅDE (7.11 2 st MB) GÄLLER INTE BYGGANDE AV ALLMAN JÄRNVAG.

FÖRBUDEN MOT ÅTGÄRDER OCH VERKSAMHETER INOM STRANDSKYDDSOMRÅDE (7.15 MB) GÄLLER INTE BYGGANDE AV ALLMAN JÄRNVAG.


SKYLDIGHETEN ATT GÖRA ANMÄLAN FÖR SAMRÅD ENLIGT 12.6 MB GÄLLER INTE FÖR DE VERKSAMHETER OCH ÅTGÄRDER SOM BEHOVS FÖR ATT BYGGA JÄRNVAGEN OCH SOM FASTSTÄLLS OCH INGÅR I TUNNELBANEANLÄGGNINGEN ELLER OMRÅDE FÖR TILLFÄLLIG NYTTJÄNDERATT.

DATUM STOCKHOLM BASKARTA 2017-11-21

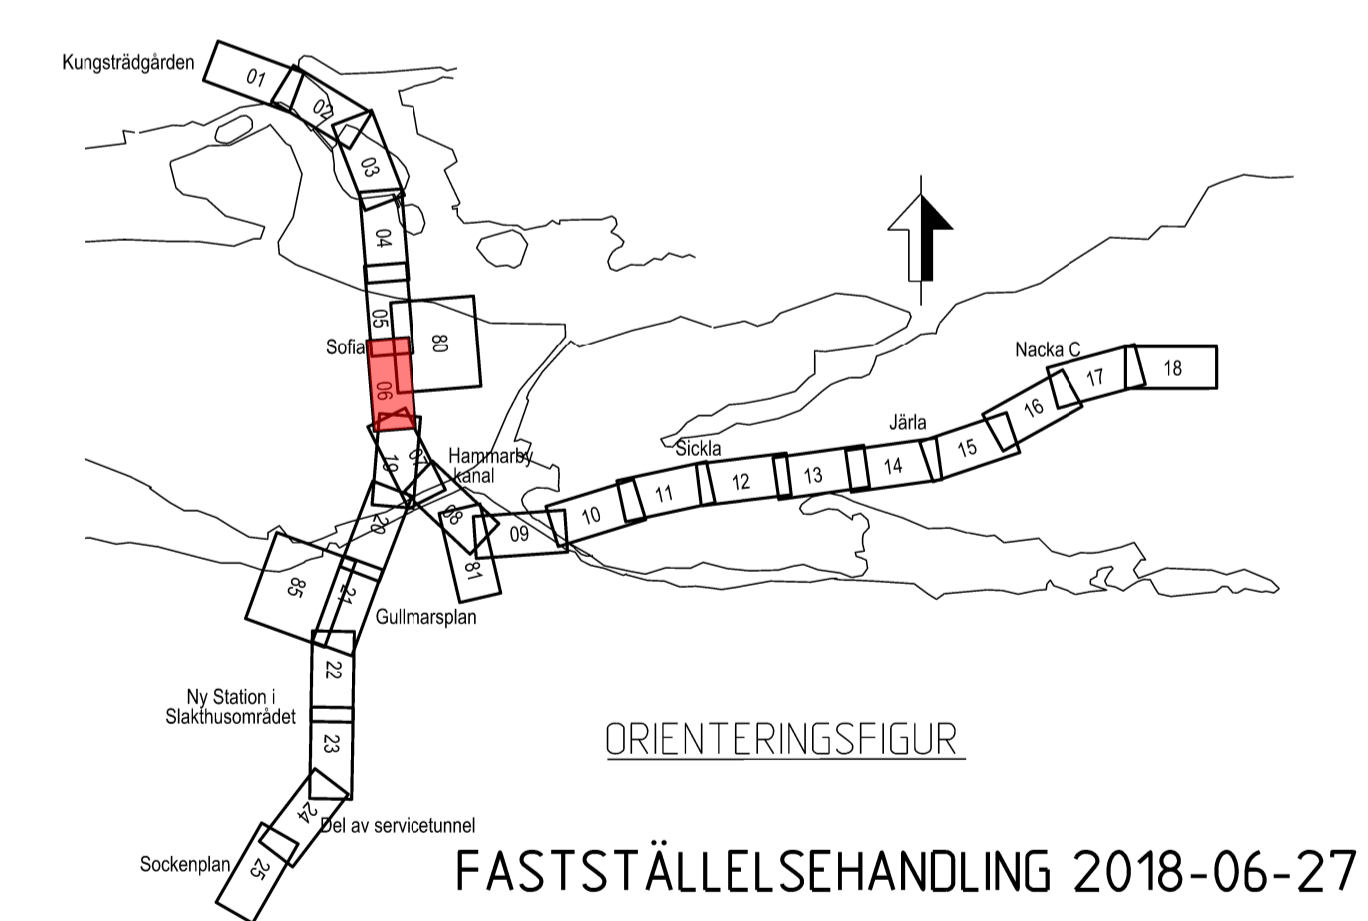

SWECO		TYPSA					
Uppdrag nr 2108010	Handläggare H. Olsson	Rit/Konst J. Kalli	Rev	Ant	Revidering avser	Sign	Datum
Granskad M. Woxlin	Godkänd J. Axelsson	JÄRNVÄGSPLAN					
Ort Stockholm	Datum 2018-06-27	Tunnelbana - Bana 3 Kungsträdgården - Sofia KM 2+000 - 2+500					
FUT Handläggare U. Bernström		Informationsöversiktstyp K1					
FUT Granskad B. Linde		FUT Godkänd M. Heltgren		Förvaltningsnummer 3110		Format A1	Skala 1:1000
FUT Ort Stockholm		Datum 2018-06-27		Ritningsnummer M23-3110-10PL-A0000-05-2206		Nästa bl 07	Rev

PLAN

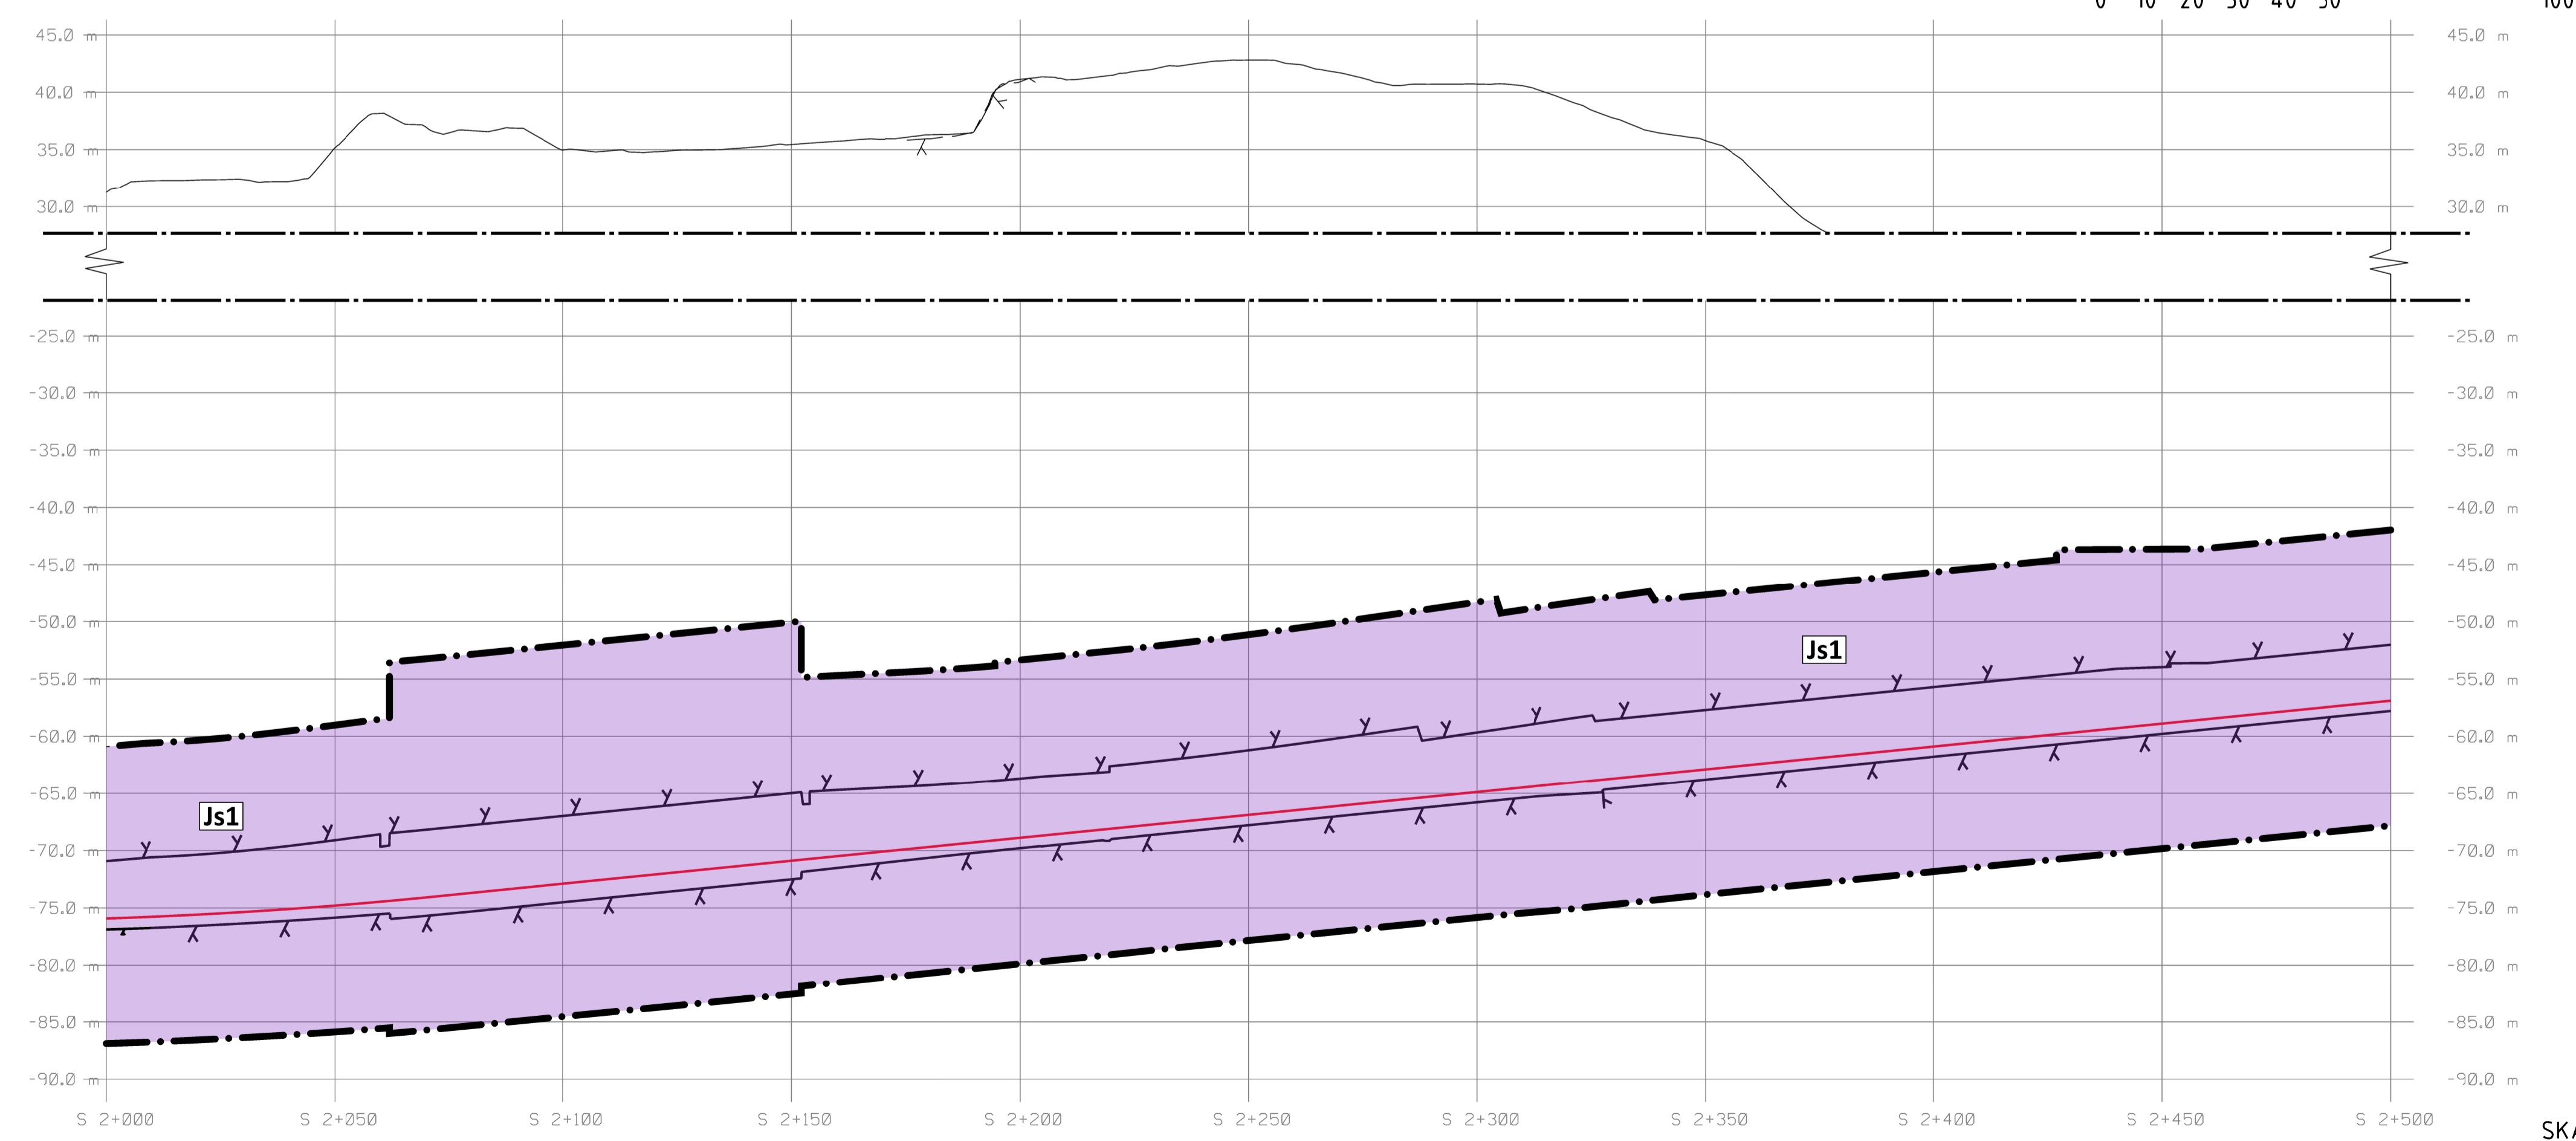

PROFIL

SPÅRPROFIL LÄNGS SÖDERGÅENDE SPÅR MOT NACKA C. SPÅRPROFILER REDOVISAR ÄVEN ANLÄGGNINGSDELAR I NÄRHETEN AV PROFILENS UTSNITT

SKALA
LÄNGD=1:1000
HÖJD=1:400

Övriga handlingar och informationen härifrån ska inte användas utan tillstånd från SWECO. Detta gäller även om det inte finns någon särskild märkning.

Ritningsfil: DATEX
Printdatum: DATEX
Printad av: BUSEK