

SÖDERMALM  
10:34

**KOORDINATSYSTEM**  
 SYSTEM I PLAN: SWEREF 99 18 00  
 SYSTEM I HÖJD: RH2000

**LÄNGDMÄTNING**  
 VARJE SPÅR HAR INDIVIDUELL  
 LÄNGDMÄTNING  
 I PROFIL VISAS SÖDERGÅENDE SPÅR  
 FRÅN STATION KUNGSTRADGÅRDEN.

**PERMANENTA MARKANSPRÅK I PLAN OCH PROFIL**

- GRÄNS FÖR TUNNELBANEUTRYMMEN  
AVGRÄNSNING MELLAN OLIKA TYPER AV MARKANSPRÅK
- Js1** NYTT UTRYMME FÖR TUNNELBANA MED TILLHÖRANDE ANLÄGGNINGAR  
UNDER MARK, SERVIDTSTRÄTT
- Js1** NYTT UTRYMME FÖR TUNNELBANA MED TILLHÖRANDE ANLÄGGNINGAR  
OVAN MARK, SERVIDTSTRÄTT
- Js2** NYTT UTRYMME FÖR TILLFARTSVÄG, JORDFÖRSTÄRKNING, FÖRANKRING AV  
PÅLGRUNDLÄGGNING ELLER UTRYMME FÖR UNDERHÅLL MED SERVIDTSTRÄTT
- Js4** NYTT UTRYMME FÖR TUNNELBANA MED TILLHÖRANDE ANLÄGGNINGAR,  
SERVIDTSTRÄTT FÖR UTLOPPSLÄDNING

**SKYDDSGÅRDAR**

- MARKERING ELLER AVGRÄNSNING FÖR SKYDDSGÅRD/FÖRSIKTIGHETSOMRÅDE
- Sk2** VA-STATION

**NYA ANLÄGGNINGAR**

- NYTT SPÅR MED VAXEL OCH LÄNGDMÄTNINGSANGIVELSE
- PROJEKTAD BERGKONTUR
- LÄNGDMÄTNING ARBETSTUNNEL/SERVICE TUNNEL
- PLATTFORM

**BEFINTLIGA GRÄNSER I PLAN**

- FASTIGHETSGRÄNS
- KVARTERSTRÄKTGRÄNS/TRAKTGRÄNS
- RÄTTIGHETSGRÄNS

**BIOTOPSKYDD**


- ALLÉR SOM OMFATTAS AV BIOTOPSKYDDSBESTÄMMELSE  
OCH TAS NER HELT ELLER DELVIS

FÖRBUDEN SOM AVSER VERKSAMHET ELLER ÅTGÄRD INOM GENERELLT  
BIOTOPSKYDDSOmrÅDE (7:11 2 st MB) GÄLLER INTE BYGGANDE AV ALLMAN  
JÄRNVÄG.

FÖRBUDEN MOT ÅTGÄRDER OCH VERKSAMHETER INOM STRANDSKYDDSOmrÅDE  
(7:15 MB) GÄLLER INTE BYGGANDE AV ALLMAN JÄRNVÄG.

SKYLDIGHETEN ATT GÖRA ANMÄLAN FÖR SAMRÅD ENLIGT 12:6 MB GÄLLER INTE  
FÖR DE VERKSAMHETER OCH ÅTGÄRDER SOM BEHOVS FÖR ATT BYGGA  
JÄRNVÄGEN OCH SOM FASTSTÄLLS OCH INGÅR I TUNNELBANEANLÄGGNINGEN  
ELLER OMRÅDE FÖR TILLFÄLLIG NYTT JÄNDERÄTT.

DATUM STOCKHOLM BASKARTA 2017-11-21

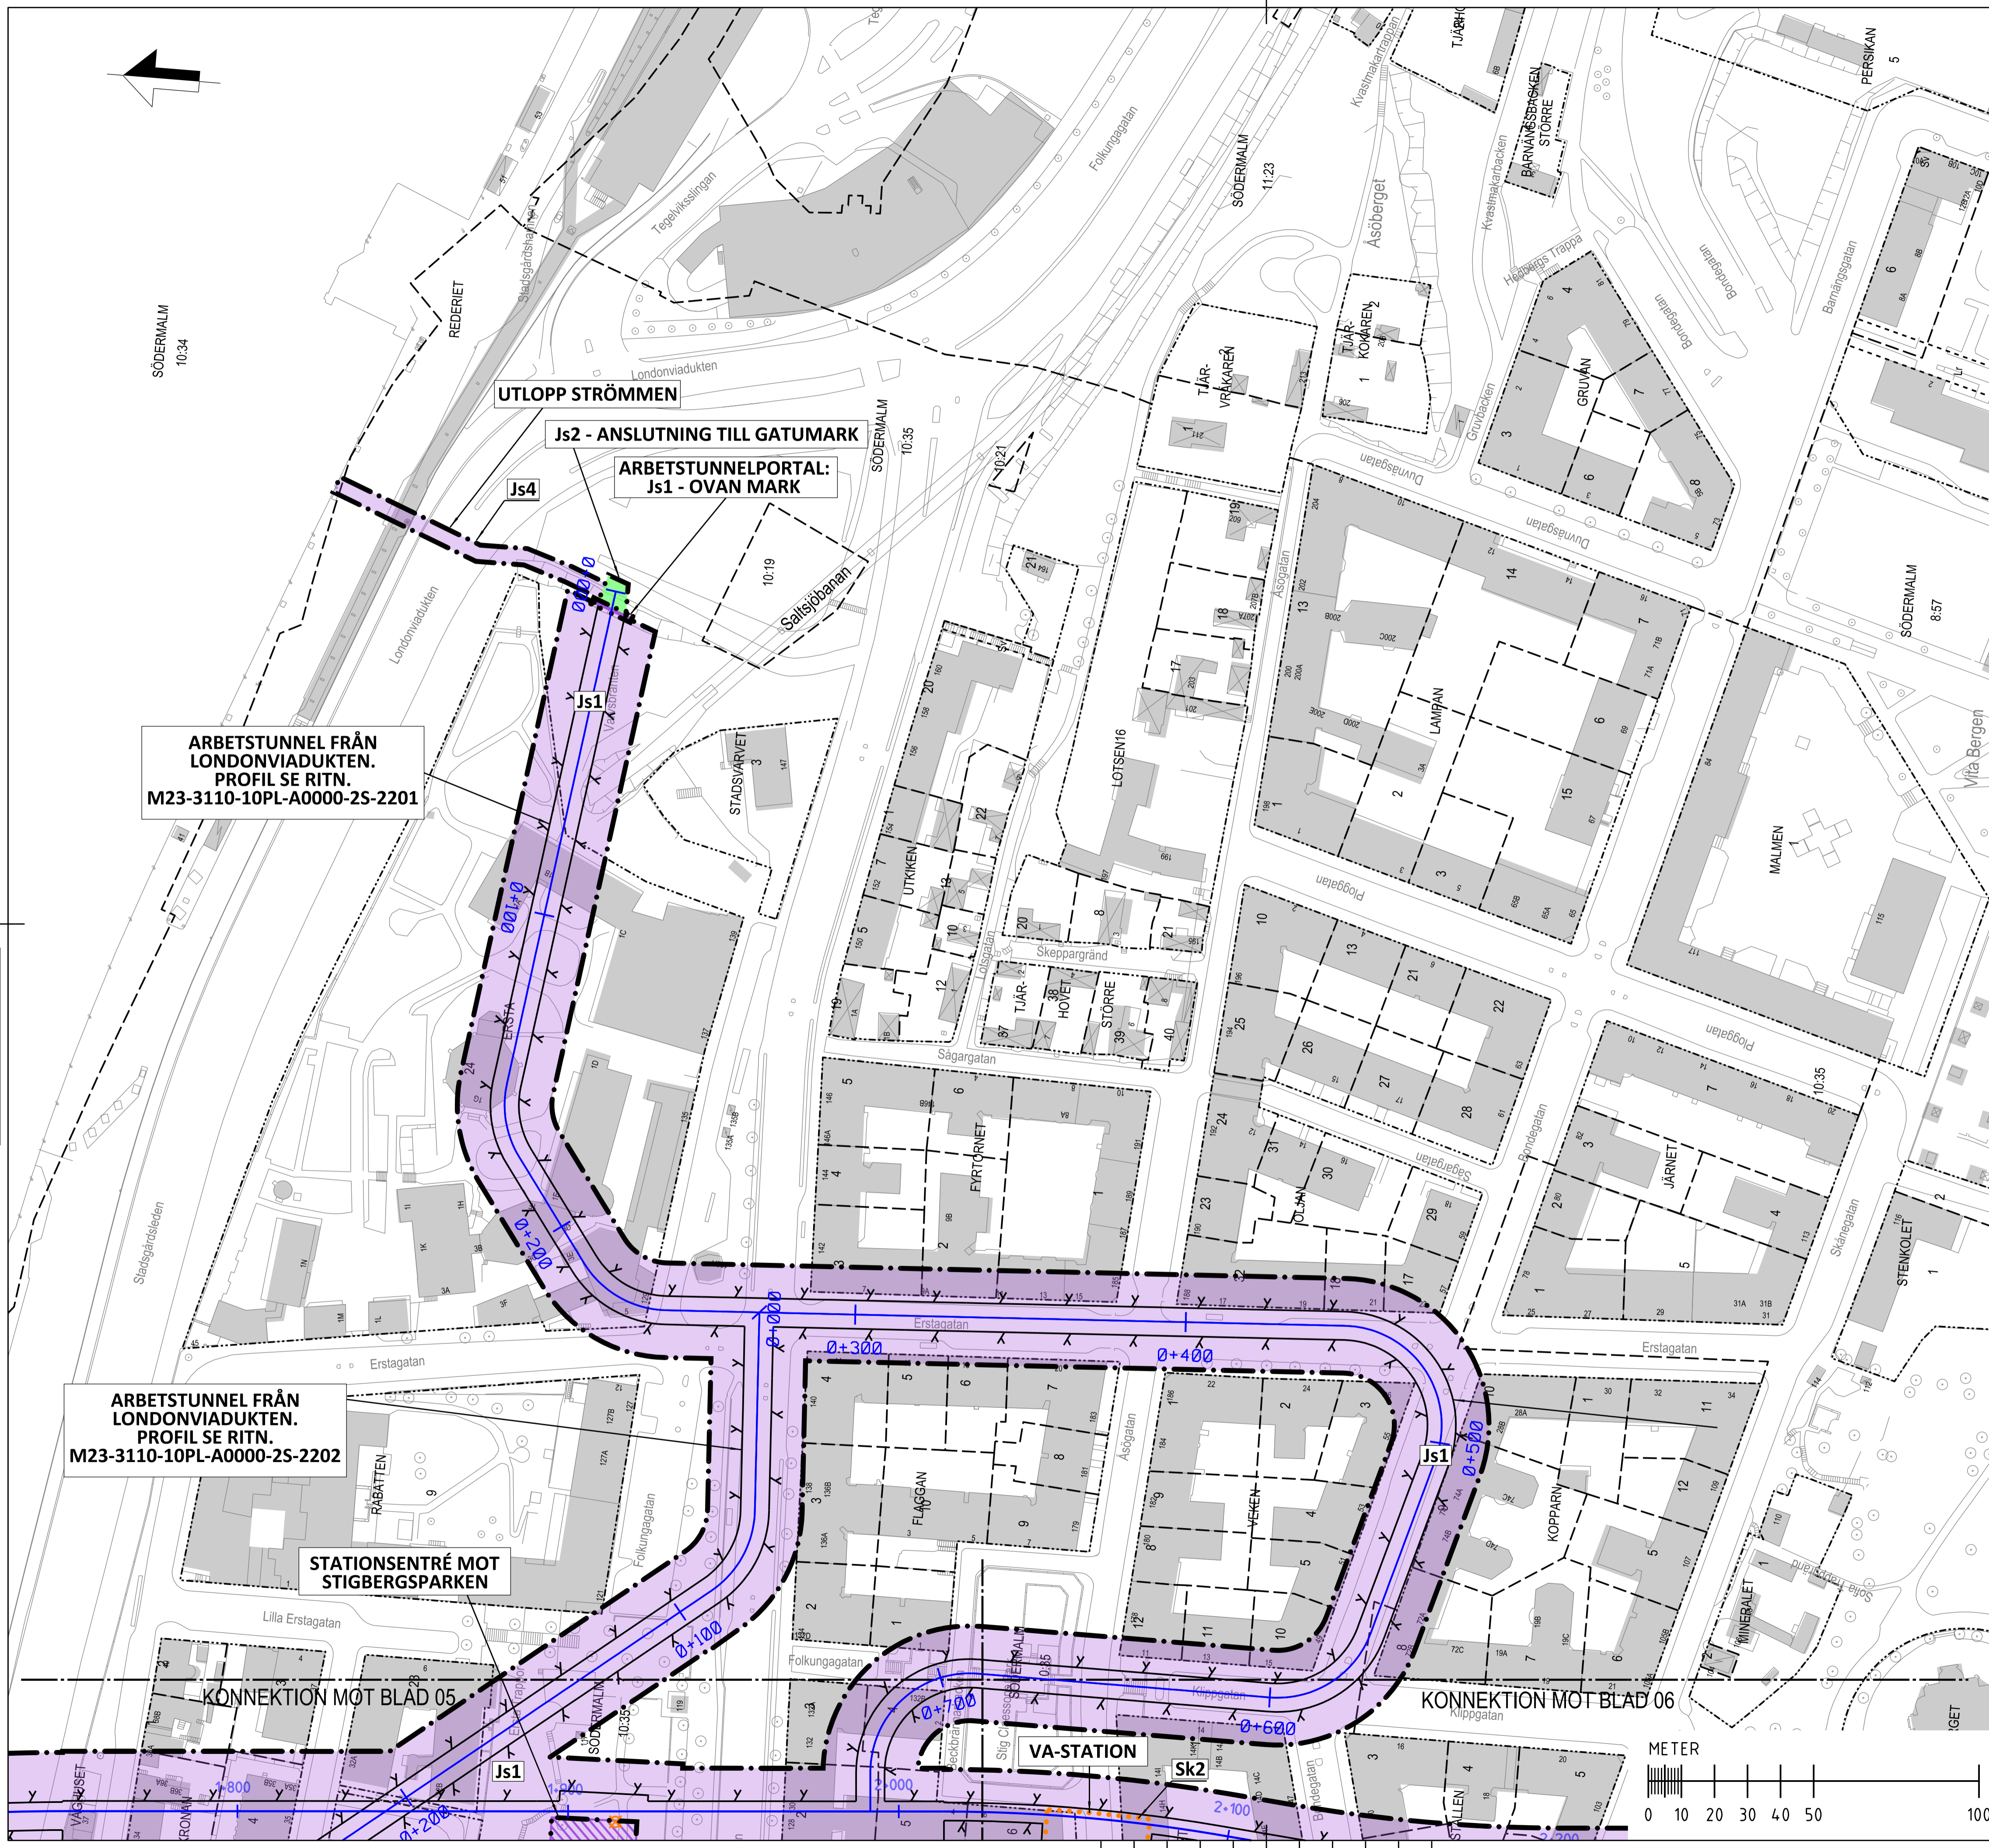

ARBETSTUNNEL FRÅN  
LONDONVIADUKTEN.  
PROFIL SE RITN.  
M23-3110-10PL-A0000-2S-2201

ARBETSTUNNEL FRÅN  
LONDONVIADUKTEN.  
PROFIL SE RITN.  
M23-3110-10PL-A0000-2S-2202

STATIONSENTRÉ MOT  
STIGBERGSPARKEN


KONNEKTION MOT BLAD 05

KONNEKTION MOT BLAD 06

VA-STATION

SK2

METER

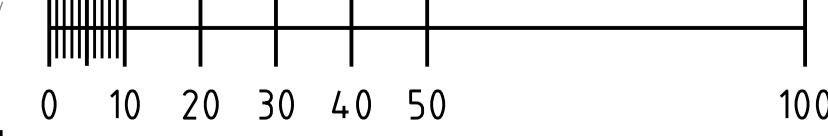

<b>SWECO</b>		<b>TYPSA</b>	
Uppdrag nr 2108010	Handläggare H. Olsson	Rit/Konst J. Kallf	Rev Ant Revidering avser
Granskad M. Woxlin	Godkänd M. Grandin	Datum 2018-01-15	Sign Datum
<b>JÄRNVÄGSPLAN</b>			
Tunnelbana - Bana 3 Kungsträdgården - Sofia Arbets-tunnel från Londonviadukten Permanent markanspråk Plan			
FUT Handläggare U. Bernström	Informationsklass K1	Förvaltningsnummer 3110	Format A1
FUT Granskad B. Linde	FUT Godkänd M. Heltgren	Skala 1:1000	Nästa bl Rev
FUT Ört Stockholm	Ritningsnummer M23-3110-10PL-A0000-0S-2280		

Denna handling och informationen härin är  
SLL egendom och  
för inte användas, delges, återgäva eller  
spridas utan SLLs  
särskilda tillstånd.

Ritningsfil:  
Pantotyp:  
Dokument:  
Postlad av:  
SUSERS