



- KOORDINATSYSTEM**
 SYSTEM I PLAN: SWEREF 99 18 00
 SYSTEM I HÖJD: RH2000
- LÄNGDMÄTNING**
 VARJE SPÅR HAR INDIVIDUELL LÄNGDMÄTNING
 I PROFIL VISAS SÖDERGÅENDE SPÅR FRÅN STATION KUNGSTRADGÅRDEN
- PERMANENTA MARKANSPRÅK I PLAN OCH PROFIL**
 - - - - - GRÄNS FÖR TUNNELBANEUTRYMMEN
 - - - - - AVGRÄNSNING MELLAN OLIKA TYPER AV MARKANSPRÅK
- JS1**
 NYTT UTRYMME FÖR TUNNELBANA MED TILLHÖRANDE ANLÄGGNINGAR UNDER MARK, SERVITUTSRÄTT
- SKYDDSÅTGÄRDER**
 - - - - - MARKERING ELLER AVGRÄNSNING FÖR SKYDDSÅTGÄRD/FÖRSIKTIGHETSÅTGÄRD
 - - - - - STÖMLJUDSDÄMPANDE ÅTGÄRDER UNDER SPÅR FÖR ATT KLARA RIKTVÄRDET PÅ 30 DB(A) SLOW Lmax
- NYA ANLÄGGNINGAR**
 - - - - - NYTT SPÅR MED VÄXEL OCH LÄNGDMÄTNINGSANGIVELSE
 - - - - - PROJEKTAD BERGKONTUR
 - - - - - LÄNGDMÄTNING ARBETSTUNNEL/SERVICETUNNEL
 - - - - - PLATTFORM
- BEFINTLIGA GRÄNSER I PLAN**
 - - - - - FASTIGHETSGRÄNS
 - - - - - KVARTERSTRAKTGRÄNS/TRAKTGRÄNS
 - - - - - RÄTTIGHETSGRÄNS
 - - - - - KOMMUNGRÄNS
- BETECKNINGAR I PROFIL**
 - - - - - BEFINTLIG MARKNIVÅ I PROFILINJEN
 - - - - - TOLKAD BERGNIVÅ
 - - - - - RAL SOVERKANT
 - - - - - BEDÖMD MARKNIVÅ VID BYGGNADER
 - - - - - ANLÄGGNING/BETONGKONSTRUKTION
 - - - - - PROJEKTAD BERGKONTUR
- FÖRBUDEN SOM AVSER VERKSAMHET ELLER ÅTGÄRD INOM GENERELLT BIOTOPSKYDDSOMRÅDE (7:11 2 st MB) GÄLLER INTE BYGGANDE AV ALLMAN JÄRNVÄG
- FÖRBUDEN MOT ÅTGÄRDER OCH VERKSAMHETER INOM STRANDSKYDDSOMRÅDE (7:15 MB) GÄLLER INTE BYGGANDE AV ALLMAN JÄRNVÄG
- SKYLDIGHETEN ATT GÖRA ANMÄLAN FÖR SAMRÅD ENLIGT 12:6 MB GÄLLER INTE FÖR DE VERKSAMHETER OCH ÅTGÄRDER SOM BEHOVS FÖR ATT BYGGA JÄRNVÄG OCH SOM FASTSTÄLLS OCH INGÅR I TUNNELBANEANLÄGGNINGEN ELLER OMRÅDE FÖR TILLFALLIG NYTT JÄNDERATT
- DATUM STOCKHOLM BASKARTA 2017-11-21
 DATUM NACKA GRUNDKARTA 2017-12-07

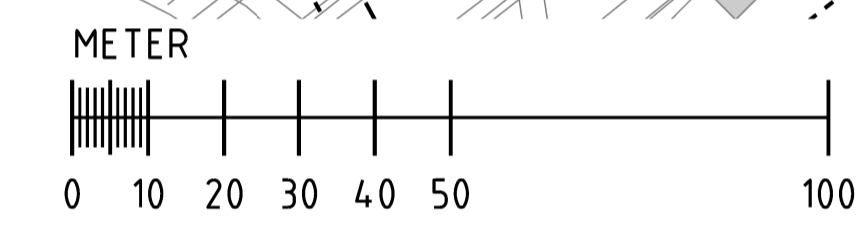


PLAN

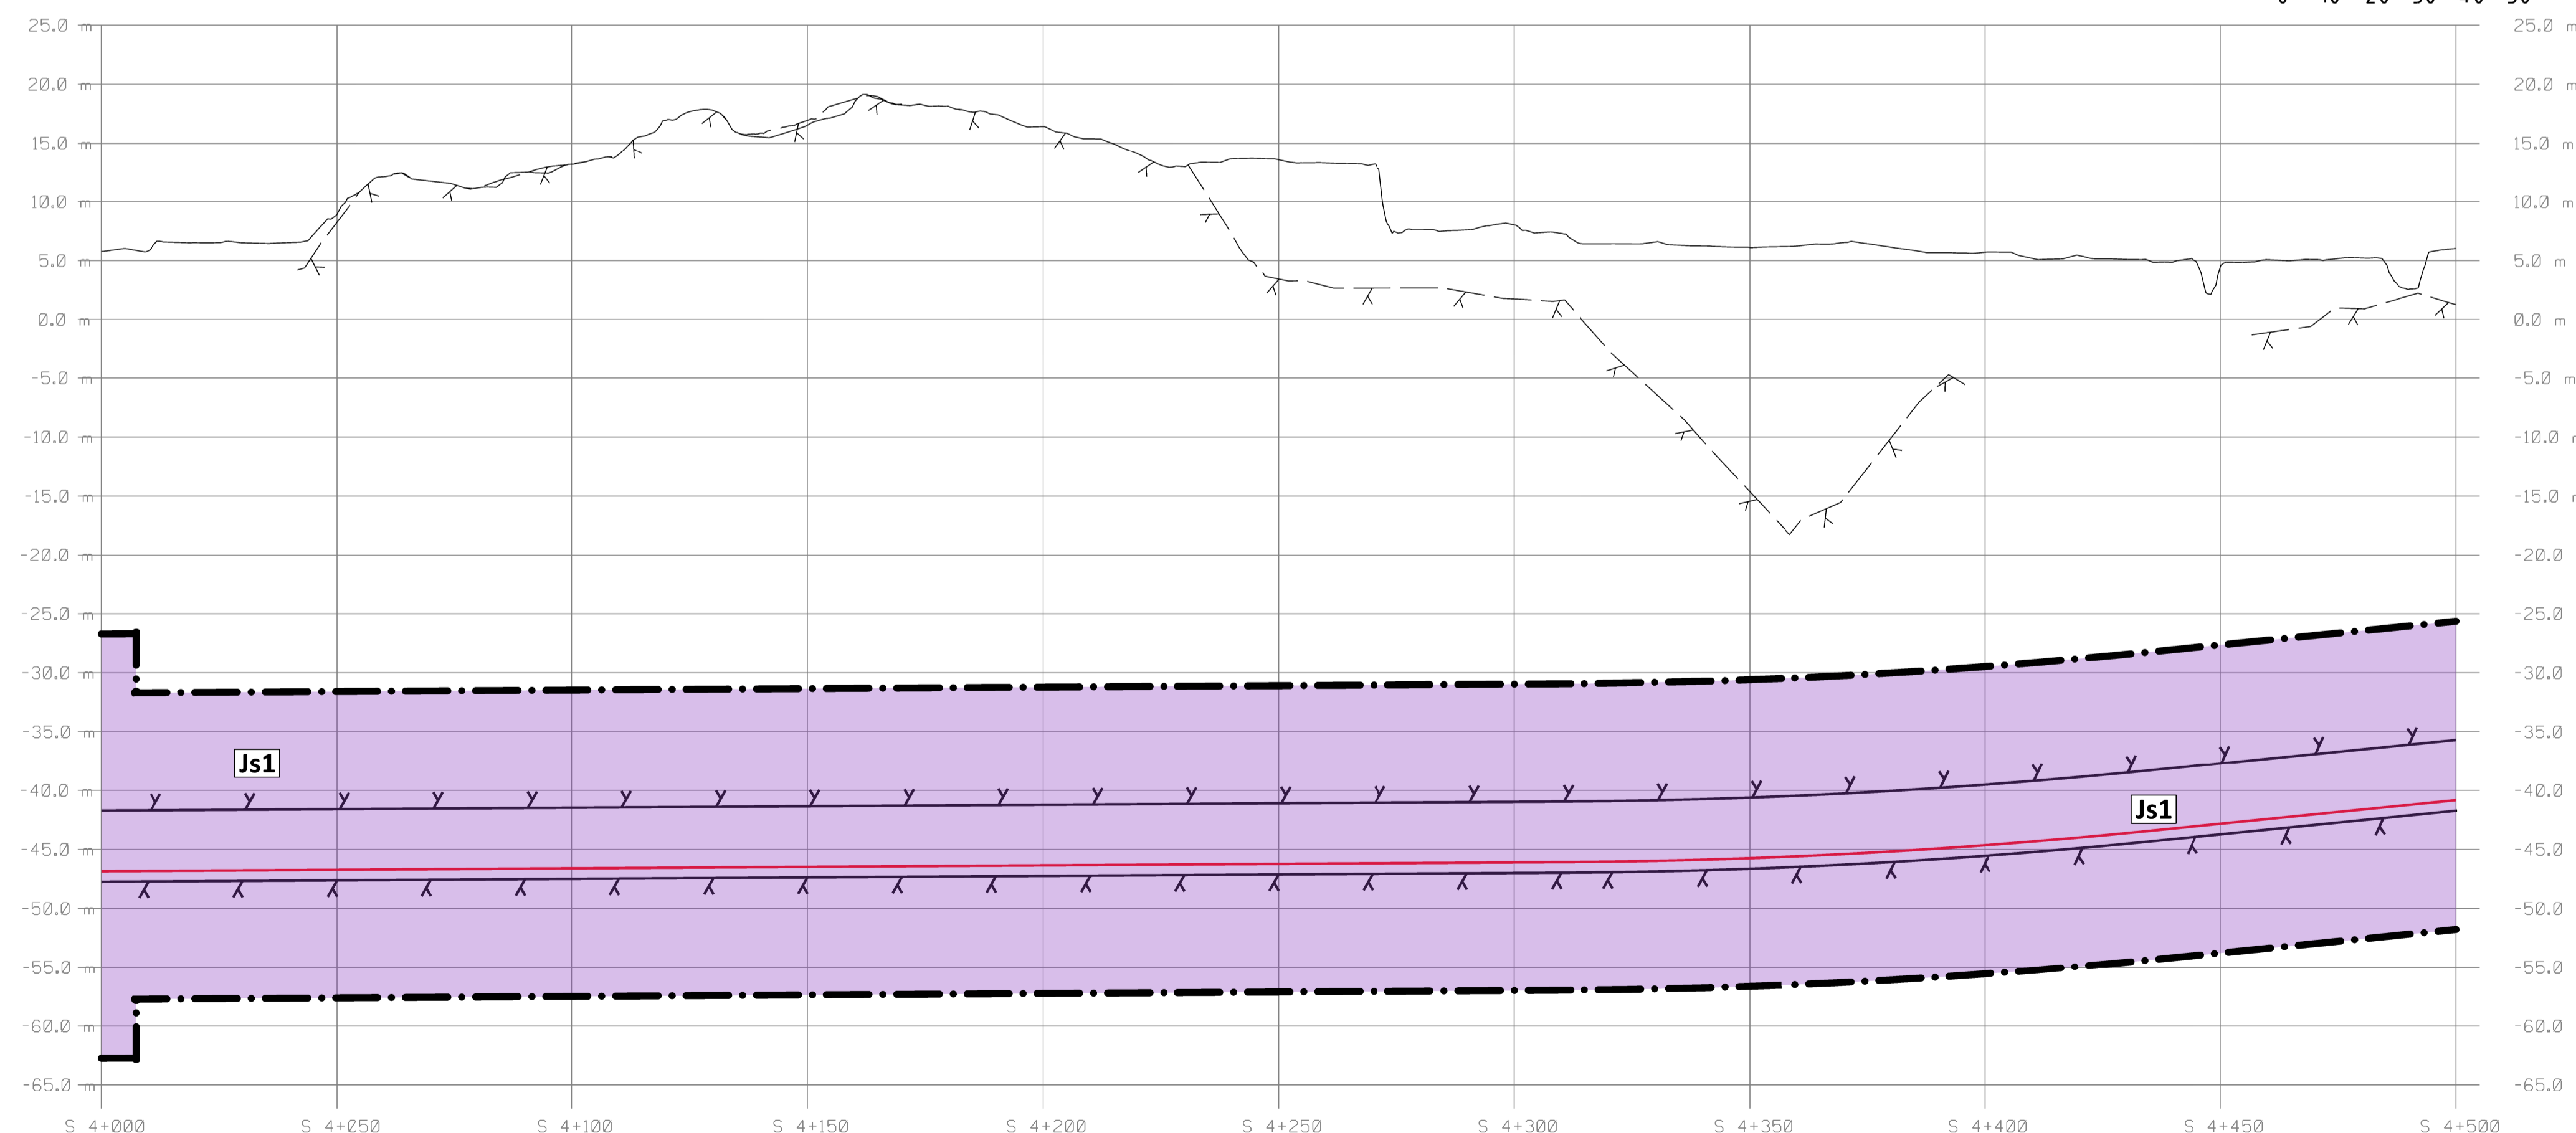

PROFIL

SPÅRPROFIL LÄNGS SÖDERGÅENDE SPÅR. SPÅRPROFILIEN REDOVISAR ÄVEN ANLÄGGNINGSDELAR I NÄRHETEN AV PROFILENS UTSNITT

SKALA
 LÄNGD=1:1000
 HÖJD=1:400

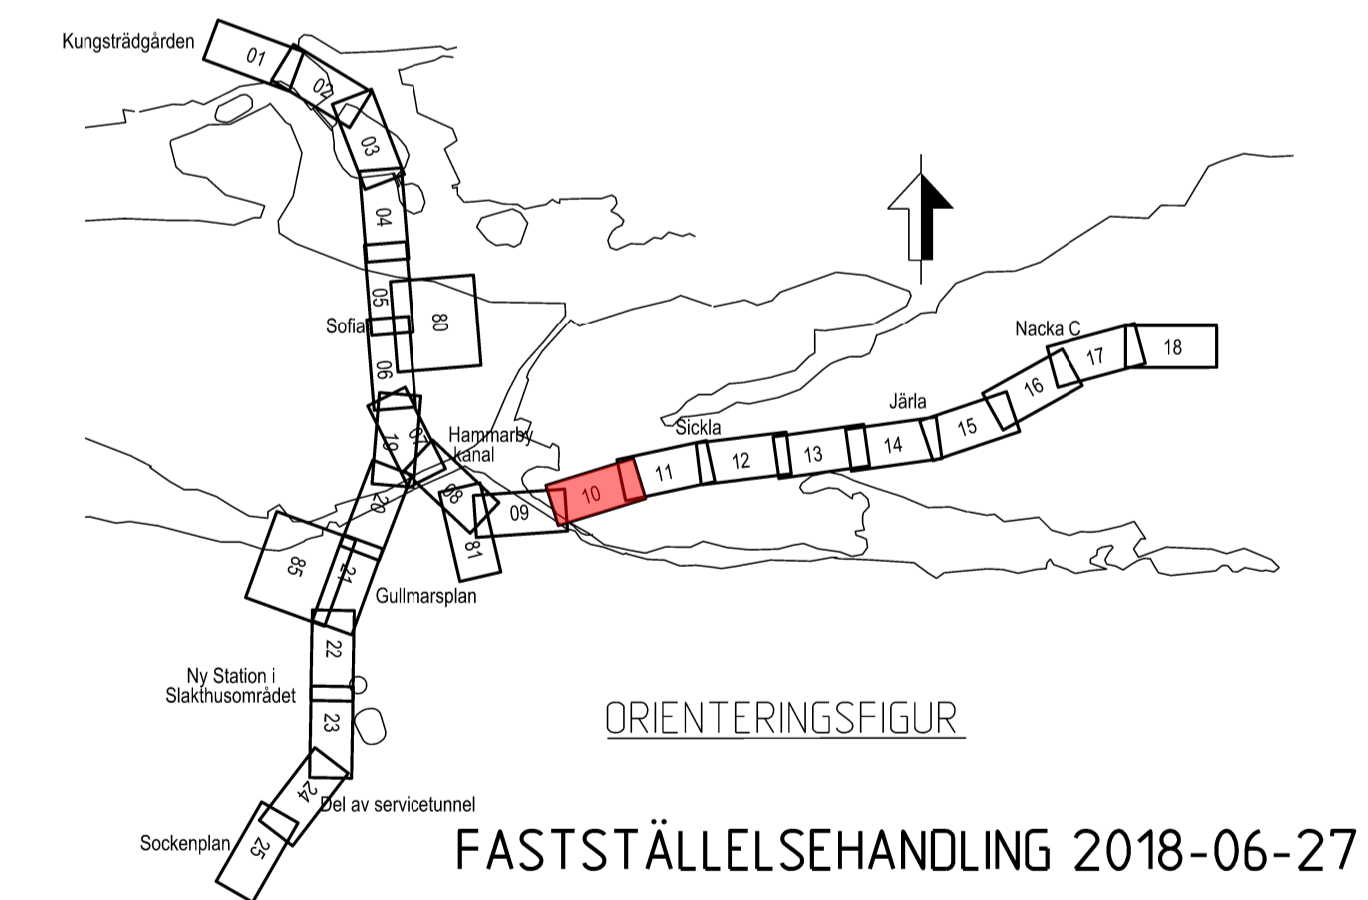

SWECO		TYPSA					
Uppdrag nr 2108010	Handläggare H. Olsson	Rit/Konst J. Kalli	Rev	Ant	Revidering avser	Sign	Datum
Granskad M. Woxlin	Godkänd J. Axelsson	JÄRNVÄGSPLAN					
Ort Stockholm	Datum 2018-06-27	Tunnelbana - Bana 3 Sofia - Nacka C KM 4+000 - 4+500					
FUT Handläggare U. Bernström		Informationssäkerhetsklass K1		Permanent markanspråk Plan och Profil			
FUT Granskad B. Linde	FUT Godkänd M. Hellgren	Förvaltningsnummer 3160	Format A1	Skala 1:1000			
FUT Ort Stockholm	Datum 2018-06-27	Ritningsnummer M23-3160-10PL-A0000-05-2210	Nästa bl 11	Rev			

Övriga handlingar och informationen härifrån
 SLL egendom och
 för inte användas, delges, återger eller
 spridning med annat
 skriftligt medgivande.

Ritningsfil:
 Plan: 20180627
 Datum: 2018-06-27