
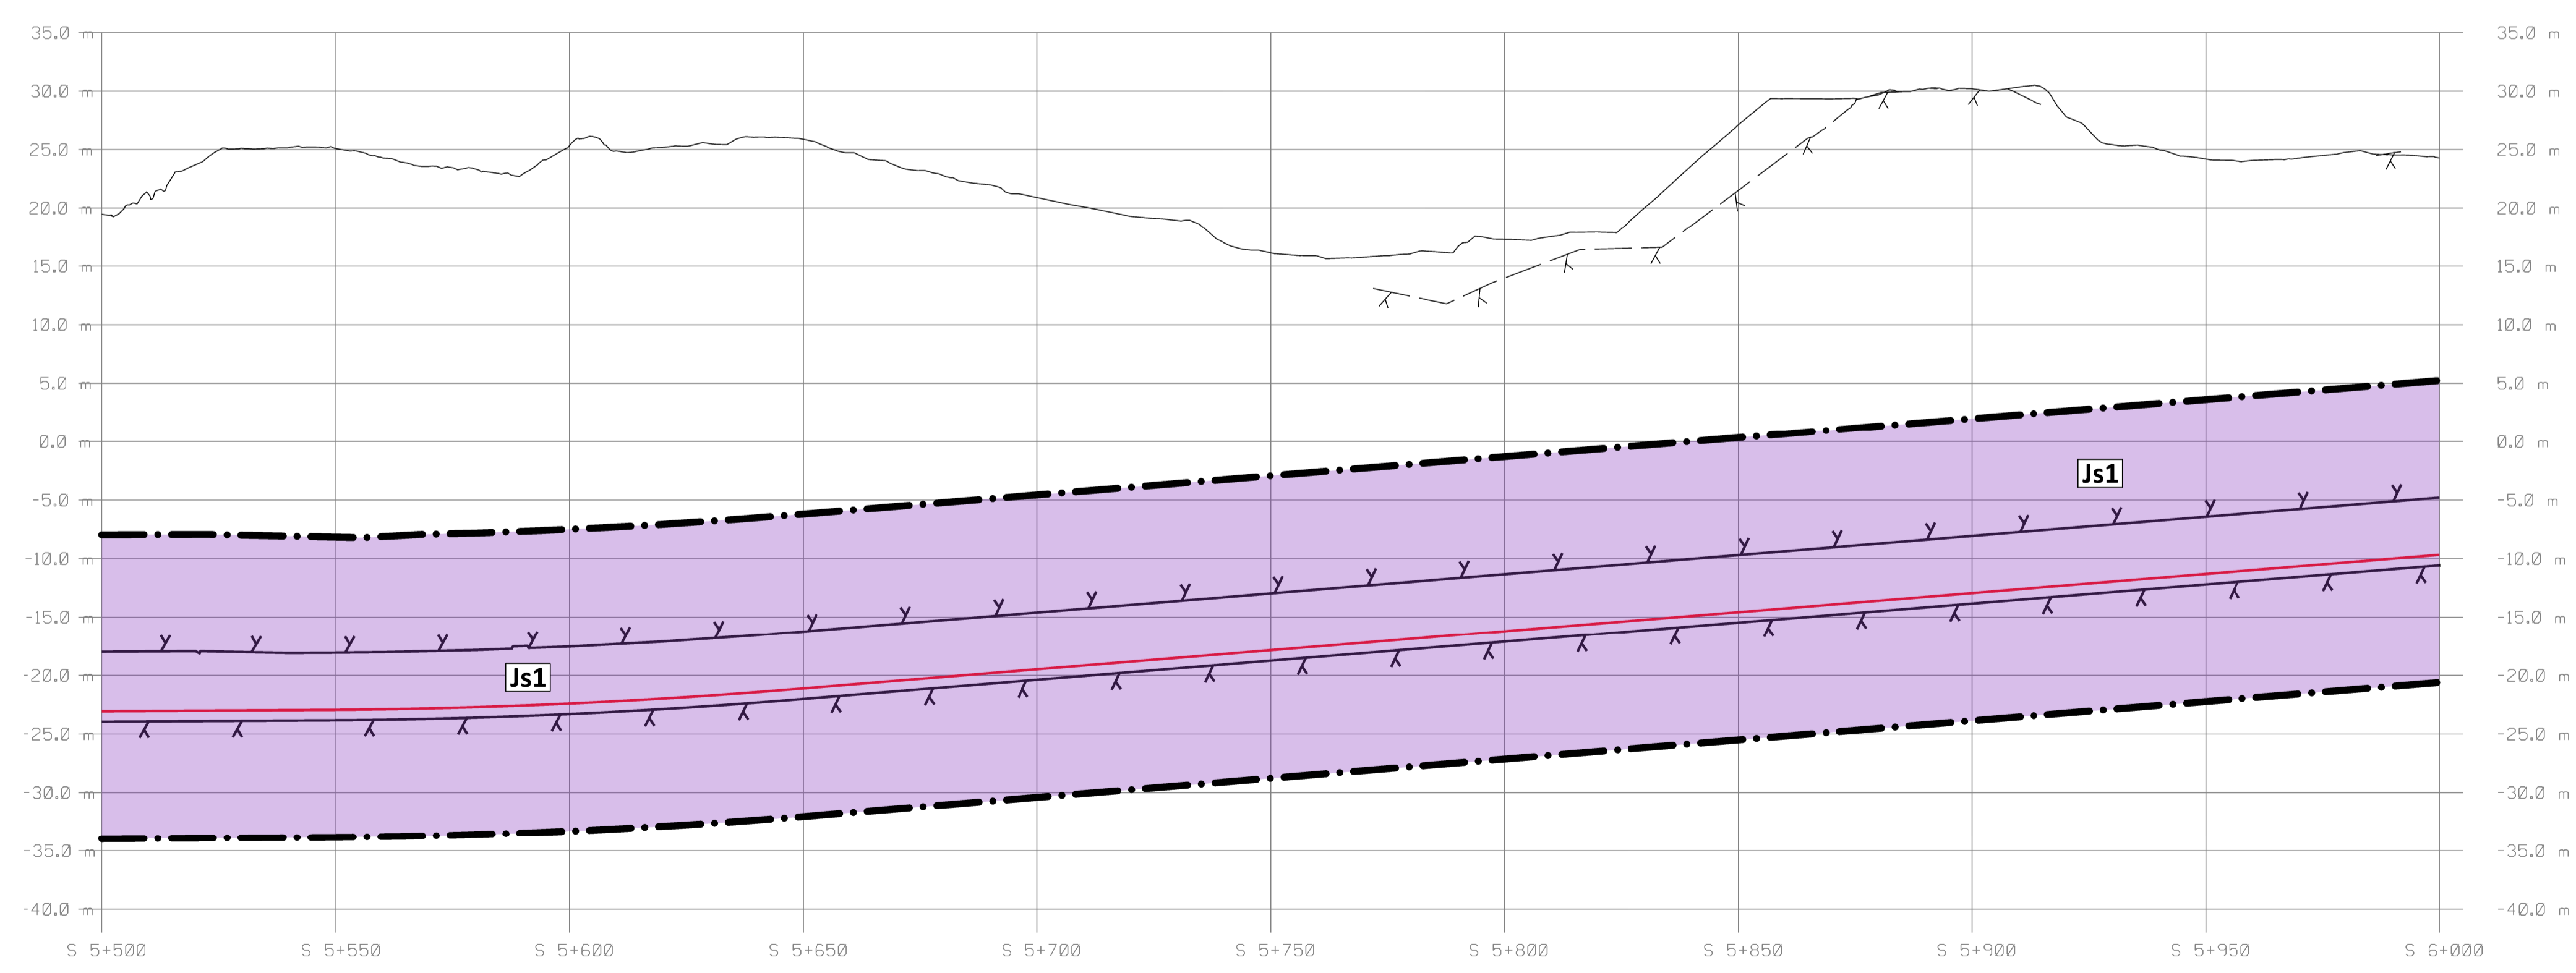


- KOORDINATSYSTEM**  
 SYSTEM I PLAN: SWEREF 99 18 00  
 SYSTEM I HÖJD: RH2000
- LÄNGDMÄTNING**  
 VARJE SPÅR HAR INDIVIDUELL LÄNGDMÄTNING  
 I PROFIL VISAS SÖDERGÅENDE SPÅR FRÅN STATION KUNGSTRADGÅRDEN
- PERMANENTA MARKANSPRÅK I PLAN OCH PROFIL**  
 - - - - - GRÄNS FÖR TUNNELBANEUTRYMMEN  
 - - - - - AVGRÄNSNING MELLAN OLIKA TYPER AV MARKANSPRÅK
- Js1**  
 NYTT UTRYMME FÖR TUNNELBANA MED TILLHÖRANDE ANLÄGGNINGAR UNDER MARK, SERVITUTSRÄTT
- SKYDDSÅTGÄRDER**  
 - - - - - MARKERING ELLER AVGRÄNSNING FÖR SKYDDSÅTGÄRD/FÖRSIKTIGHETSMÅTT  
 - - - - - STÖMLJUSDÄMPANDE ÅTGÄRDER UNDER SPÅR FÖR ATT KLARA RIKTVÄRDET PÅ 30 DB(A) SLOW Lmax
- NYA ANLÄGGNINGAR**  
 - - - - - NYTT SPÅR MED VÄXEL OCH LÄNGDMÄTNINGSANGIVELSE  
 - - - - - PROJEKTERAD BERGKONTUR  
 - - - - - LÄNGDMÄTNING ARBETSTUNNEL/SERVICETUNNEL  
 - - - - - PLATTFORM
- BEFINTLIGA GRÄNSER I PLAN**  
 - - - - - FASTIGHETSGRÄNS  
 - - - - - KVARTERSTRAKTGRÄNS/TRAKTGRÄNS  
 - - - - - RÄTTIGHETSGRÄNS
- BETECKNINGAR I PROFIL**  
 - - - - - BEFINTLIG MARKNIVÅ I PROFILINJEN  
 - - - - - TOLKAD BERGNIVÅ  
 - - - - - RÄLSÖVERKANT  
 - - - - - BEDÖMD MARKNIVÅ VID BYGGNADER  
 - - - - - ANLÄGGNING/BETONGKONSTRUKTION  
 - - - - - PROJEKTERAD BERGKONTUR
- FÖRBUDEN SOM AVSER VERKSAMHET ELLER ÅTGÄRD INOM GENERELLT BIOTOPSKYDDSOMRÅDE (7:11 2 st MB) GALLER INTE BYGGANDE AV ALLMÄN JÄRNVÄG.
- FÖRBUDEN MOT ÅTGÄRDER OCH VERKSAMHETER INOM STRANDSKYDDSOMRÅDE (7:15 MB) GALLER INTE BYGGANDE AV ALLMÄN JÄRNVÄG.
- SKYLDIGHETEN ATT GÖRA ANMÄLAN FÖR SAMRÅD ENLIGT 12:6 MB GALLER INTE FÖR DE VERKSAMHETER OCH ÅTGÄRDER SOM BEHOVS FÖR ATT BYGGA JÄRNVÄGEN OCH SOM FASTSTÄLLS OCH INGÅR I TUNNELBANEANLÄGGNINGEN ELLER OMRÅDE FÖR TILLFÄLLIG NYTTJÄNDERÄTT.
- DATUM NACKA GRUNDKARTA 2017-12-07


Övriga handlingar och informationen härifrån ska ej användas utan tillstånd från SWECO. Detta gäller även om det inte är uttryckligen angivet.

**PLAN**

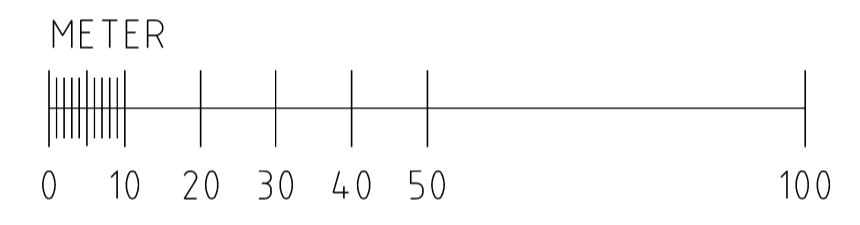

**PROFIL**

SPÅRPROFIL LÅNGS SÖDERGÅENDE SPÅR. SPÅRPROFILER REDOVISAR ÄVEN ANLÄGGNINGSDELAR I NÄRHETEN AV PROFILENS UTSNITT

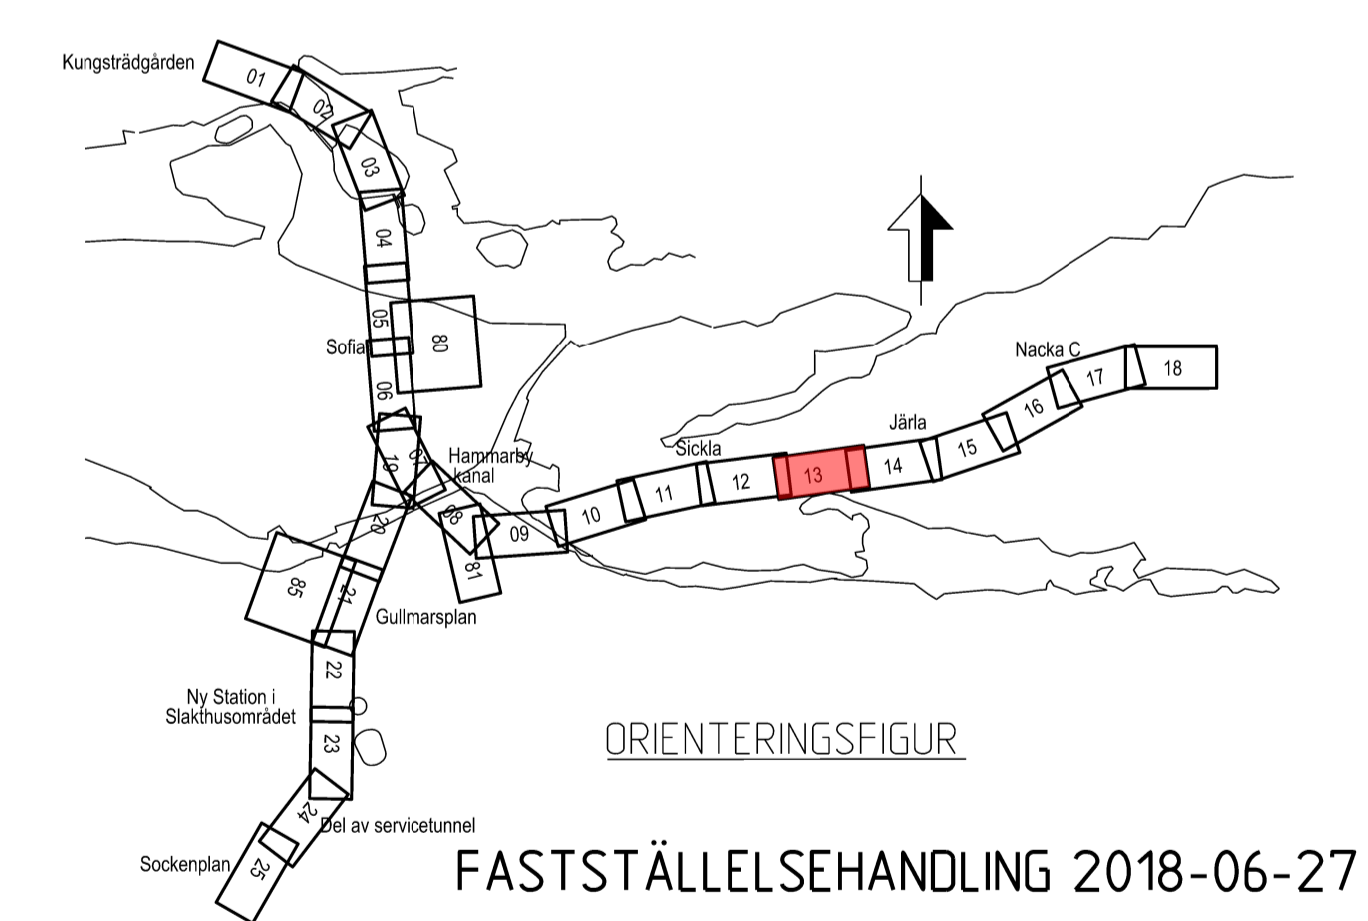

<b>SWECO</b>		<b>TYPSA</b>			
Uppdrag nr <b>2108010</b>	Handläggare <b>H. Olsson</b>	Rit/Konst <b>J. Kalli</b>	Rev	Ant	Revidering avser
Granskad <b>M. Woxlin</b>	Godkänd <b>J. Axelsson</b>	<b>JÄRNVÄGSPLAN</b>			
Ort <b>Stockholm</b>	Datum <b>2018-06-27</b>				
FUT Handläggare <b>U. Bernström</b>		Informationsklass <b>K1</b>		Format <b>A1</b>	
FUT Granskad <b>B. Lінде</b>		FUT Godkänd <b>M. Heltgren</b>		Skala <b>1:1000</b>	
FUT Ort <b>Stockholm</b>		Datum <b>2018-06-27</b>		Ritningsnummer <b>3160</b>	
				Nästa bl <b>14</b>	
				Rev	

SKALA  
 LÄNGD=1:1000  
 HÖJD=1:400

Ritningsfil:  
 Printdatum:  
 Printtid: