


- KOORDINATSYSTEM**
 SYSTEM I PLAN: SWEREF 99 18 00
 SYSTEM I HÖJD: RH2000
- LÄNGDMÄTNING**
 VARJE SPÅR HAR INDIVIDUELL LÄNGDMÄTNING
 I PROFIL VISAS SÖDERGÅENDE SPÅR FRÅN STATION KUNGSTRADGÅRDEN
- PERMANENTA MARKANSPRÅK I PLAN OCH PROFIL**
- GRÄNS FÖR TUNNELBANEUTRYMMEN
AVGRÄNSNING MELLAN OLIKA TYPER AV MARKANSPRÅK
 - Js1** NYTT UTRYMME FÖR TUNNELBANA MED TILLHÖRANDE ANLÄGGNINGAR UNDER MARK, SERVIDITSRÄTT
 - Js1** NYTT UTRYMME FÖR TUNNELBANA MED TILLHÖRANDE ANLÄGGNINGAR OVAN MARK, SERVIDITSRÄTT
- SKYDDSATGÄRDER**
- Sk1** MARKERING ELLER AVGRÄNSNING FÖR SKYDDSATGÄRD/FÖRSIKTIGHETSMTÄTT STOMLJUDSDÄMPANDE ÅTGÄRDER UNDER SPÅR FÖR ATT KLARA RIKTVADET PÅ 30 DB(A) SLOW Lmax
- NYA ANLÄGGNINGAR**
- 0+000** NYTT SPÅR MED VAXEL OCH LÄNGDMÄTNINGSANGIVELSE
 - PROJETERAD BERGKONTUR
 - LÄNGDMÄTNING ARBETSTUNNEL/SERVICETUNNEL
 - PLATTFORM
- BEFINTLIGA GRÄNSER I PLAN**
- FASTIGHETSGRÄNS
 - KVARTERSTRAKTGRÄNS/TRAKTGRÄNS
 - RÄTTIGHETSGRÄNS
- BETECKNINGAR I PROFIL**
- BEFINTLIG MARKNIVÅ I PROFILLINJEN
 - TOLKAD BERGNIVÅ
 - RÄLSÖVERKANT
 - BEDÖMD MARKNIVÅ VID BYGGNADER
 - ANLÄGGNING/BETONGKONSTRUKTION
 - PROJETERAD BERGKONTUR

FÖRBUDEN SOM AVSER VERKSAMHET ELLER ÅTGÄRD INOM GENERELLT BIOTOPSKYDDSOMRÅDE (7:11 2 st MB) GALLER INTE BYGGANDE AV ALLMAN JARNVAG.


FÖRBUDEN MOT ÅTGÄRDER OCH VERKSAMHETER INOM STRANDSKYDDSOMRÅDE (7:15 MB) GALLER INTE BYGGANDE AV ALLMAN JARNVAG.

SKYLDIGHETEN ATT GÖRA ANMÄLAN FÖR SAMRÅD ENLIGT 12:6 MB GALLER INTE FÖR DE VERKSAMHETER OCH ÅTGÄRDER SOM BEHOVS FÖR ATT BYGGA JARNVAGEN OCH SOM FASTSTÄLLS OCH INGÅR I TUNNELBANEANLÄGGNINGEN ELLER OMRÅDE FÖR TILLFÄLLIG NYTTJÄNDERÄTT.

DATUM NACKA GRUNDKARTA 2017-12-07

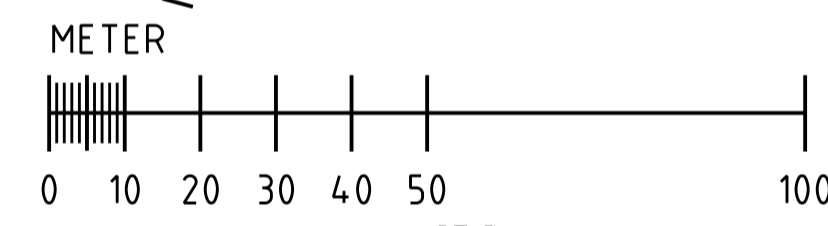

Övriga handlingar och informationen härifrån
 SLL egenom och
 för inte ansvaras. delvis oåberörig eller
 för inte ansvaras. delvis oåberörig eller
 skriftliga medgivande.

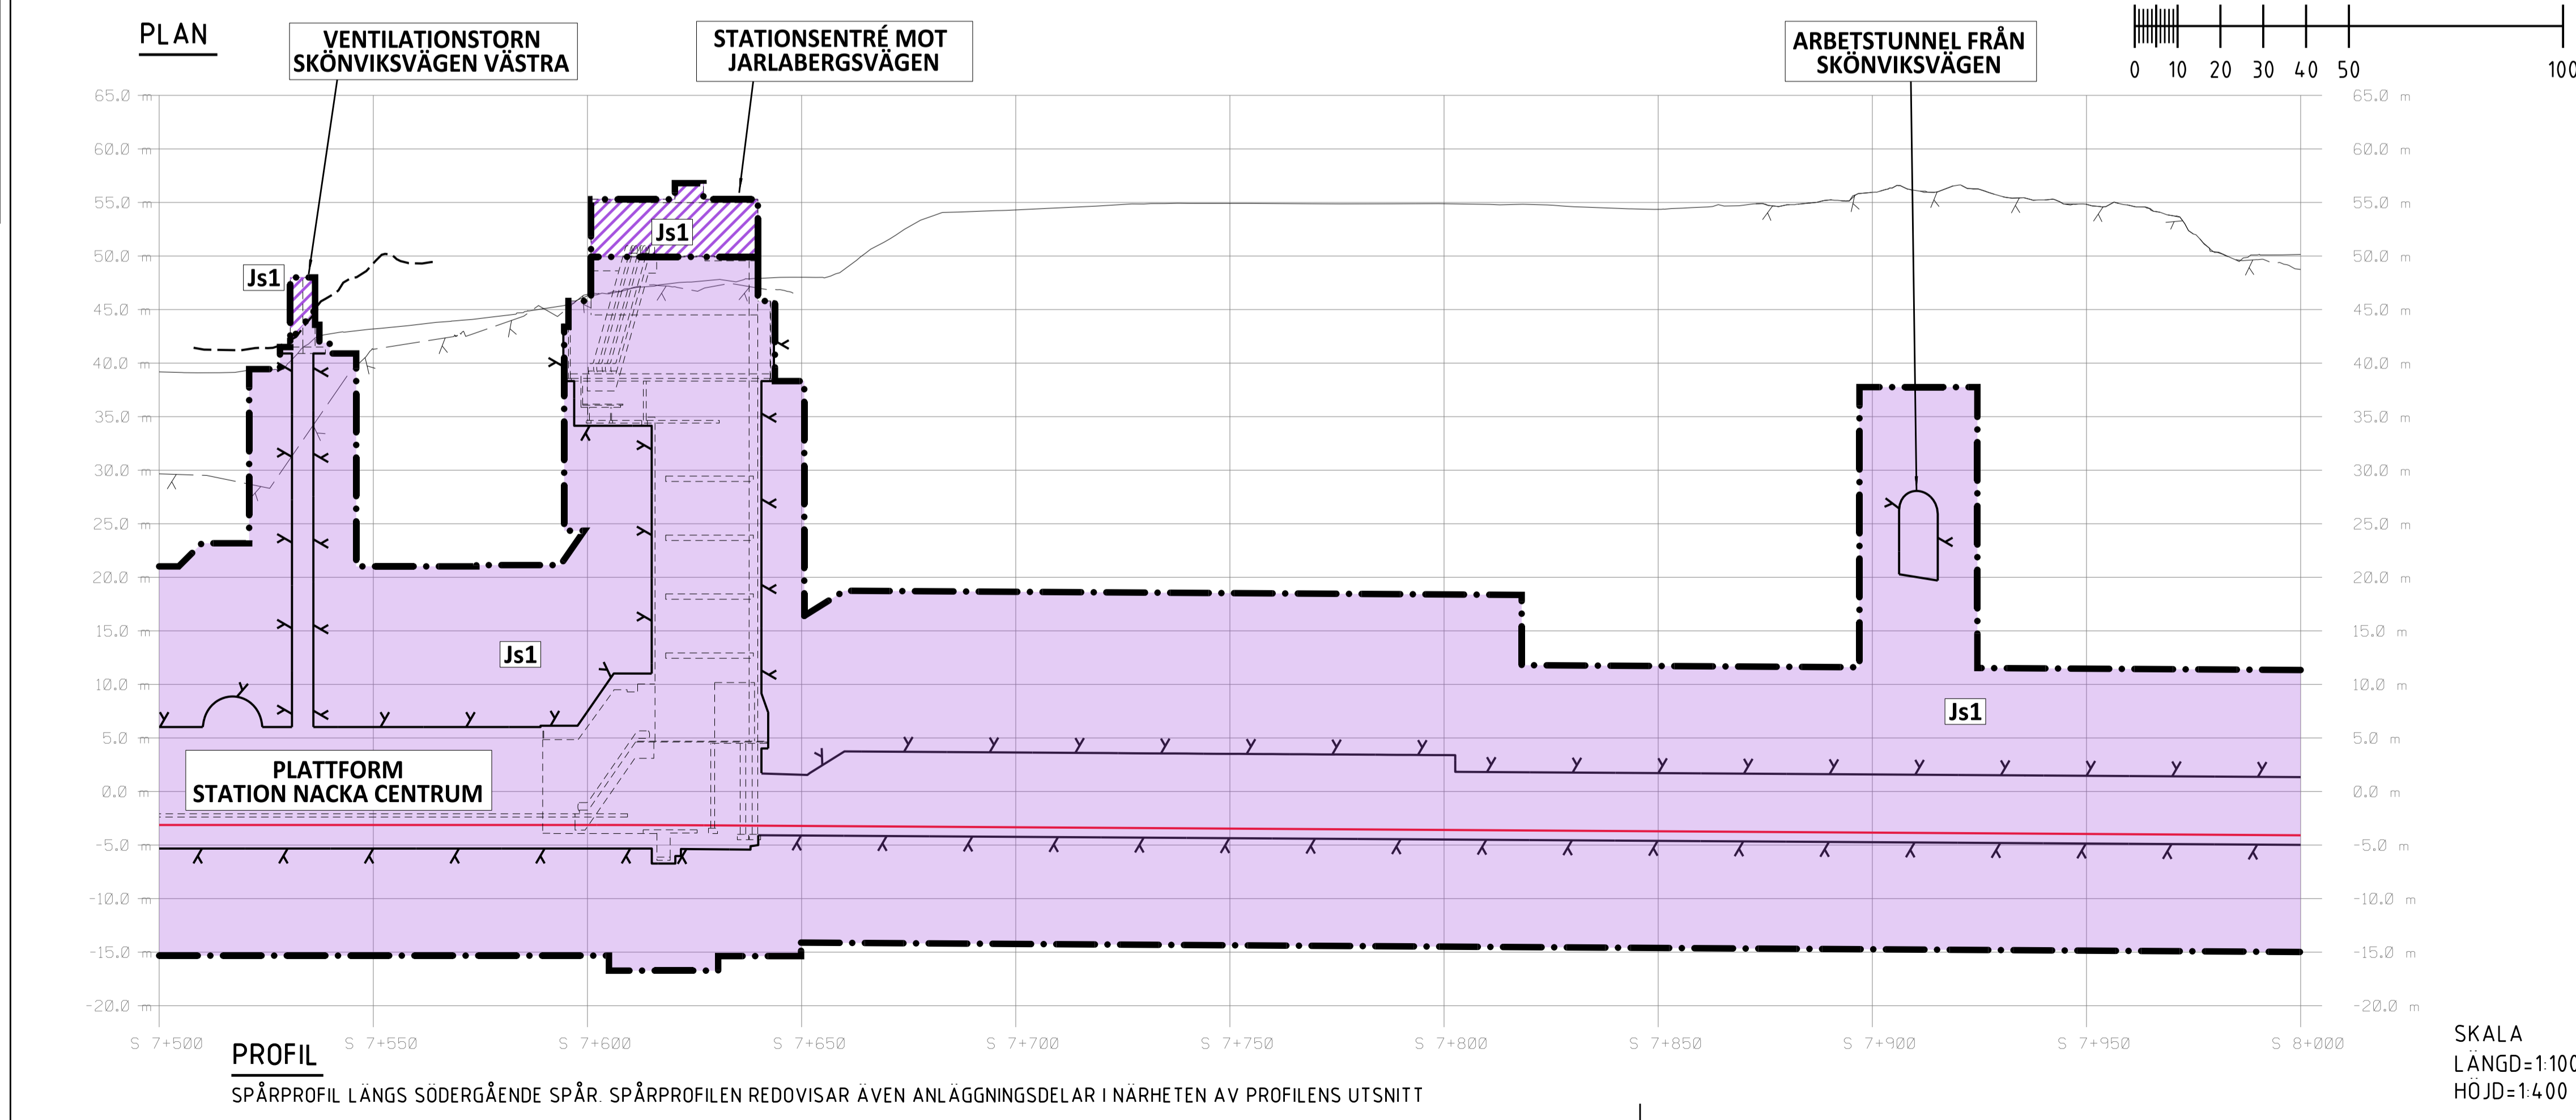

SWECO		TYPSA	
Uppdrag nr 2108010	Handläggare H. Olsson	Rit./Kontst J. Kallf	
Granskad M. Woxlin	Godkänd M. Grandin		
Ort Stockholm	Datum 2018-01-15		
FUT Handläggare U. Bernström		Informationsklassificeringsklass K1	
FUT Granskad B. Linde	FUT Godkänd M. Heltgren	Förvaltningsnummer 3160	Format A1
FUT Ort Stockholm	Datum 2018-01-15	Ritningsnummer M23-3160-10PL-A0000-05-2217	Skala 1:1000
		Nästa till Rev 18	Rev A

JÄRNVÄGSPLAN
 Tunnelbana - Bana 3
 Sofia - Nacka C
 KM 7+500 - 8+000
 Permanent markanspråk
 Plan och Profil

SKALA
 LÄNGD=1:1000
 HÖJD=1:400

SPÅRPROFIL LÅNGS SÖDERGÅENDE SPÅR. SPÅRPROFILEN REDOVISAR ÄVEN ANLÄGGNINGSDELAR I NÄRHETEN AV PROFILENS UTSNITT