




- KOORDINATSYSTEM**
 SYSTEM I PLAN: SWEREF 99 18 00
 SYSTEM I HÖJD: RH2000
- LÄNGDMÄTNING**
 VARJE SPÅR HAR INDIVIDUELL
 LÄNGDMÄTNING
 I PROFIL VISAS SÖDERGÅENDE SPÅR
 FRÅN STATION KUNGSTRADGÅRDEN
- PERMANENTA MARKANSPRÅK I PLAN OCH PROFIL**
- GRÄNS FÖR TUNNELBANEUTRYMMEN
 AVGRÄNSNING MELLAN OLIKA TYPER AV MARKANSPRÅK
 - Js1**
 NYTT UTRYMME FÖR TUNNELBANA MED TILLHÖRANDE ANLÄGGNINGAR
 UNDER MARK, SERVIDTSTRÄTT
- SKYDDSÅTGÄRDER**
- MARKERING ELLER AVGRÄNSNING FÖR SKYDDSÅTGÄRD/FÖRSIKTIGHETSMÅTT
 STÖMLJUSDÄMPANDE ÅTGÄRDER UNDER SPÅR FÖR ATT KLARA RIKTVÄRDET
 PÅ 30 DB(A) SLOW L_{max}
 - Sk1**
- NYA ANLÄGGNINGAR**
- 0+000
 NYTT SPÅR MED VÄXEL OCH LÄNGDMÄTNINGSANGIVELSE
 - PROJETERAD BERGKONTUR
 - LÄNGDMÄTNING ARBETSTUNNEL/SERVICETUNNEL
 - PLATTFORM
- BEFINTLIGA GRÄNSER I PLAN**
- FASTIGHETSGRANS
 - KVARTERSTRAKTGRANS/TRAKTGRANS
 - RÄTTIGHETSGRANS
- BETECKNINGAR I PROFIL**
- BEFINTLIG MARKNIVÅ I PROFILINJEN
 - TOLKAD BERGNIVÅ
 - RÄLSÖVERKANT
 - BEDÖMD MARKNIVÅ VID BYGGNADER
 - ANLÄGGNING/BETONGKONSTRUKTION
 - PROJETERAD BERGKONTUR
- FÖRBUDEN SOM AVSER VERKSAMHET ELLER ÅTGÄRD INOM GENERELLT
 BIOTOPSKYDDSOmrÅDE (7:11 2 st MB) GALLER INTE BYGGANDE AV ALLMÅN
 JÄRNVÅG.
- FÖRBUDEN MOT ÅTGÄRDER OCH VERKSAMHETER INOM STRANDSKYDDSOmrÅDE
 (7:15 MB) GALLER INTE BYGGANDE AV ALLMÅN JÄRNVÅG.
- SKYLDIGHETEN ATT GÖRA ANMÅLAN FÖR SAMRÅD ENLIGT 12:6 MB GALLER INTE
 FÖR DE VERKSAMHETER OCH ÅTGÄRDER SOM BEHOVS FÖR ATT BYGGA
 JÄRNVÅGEN OCH SOM FASTSTÅLLS OCH INGÅR I TUNNELBANEANLÄGGNINGEN
 ELLER OMRÅDE FÖR TILLFALLIG NYTT JÄNDERATT.
- DATUM NACKA GRUNKARTA 2017-12-07

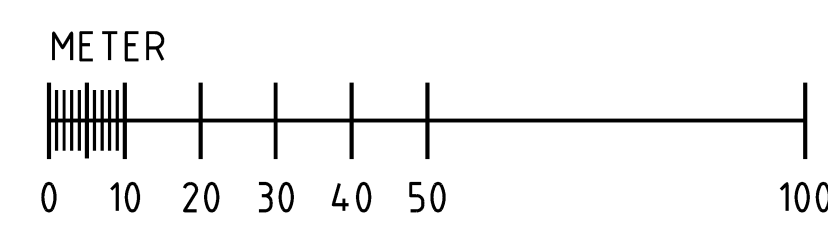

PLAN

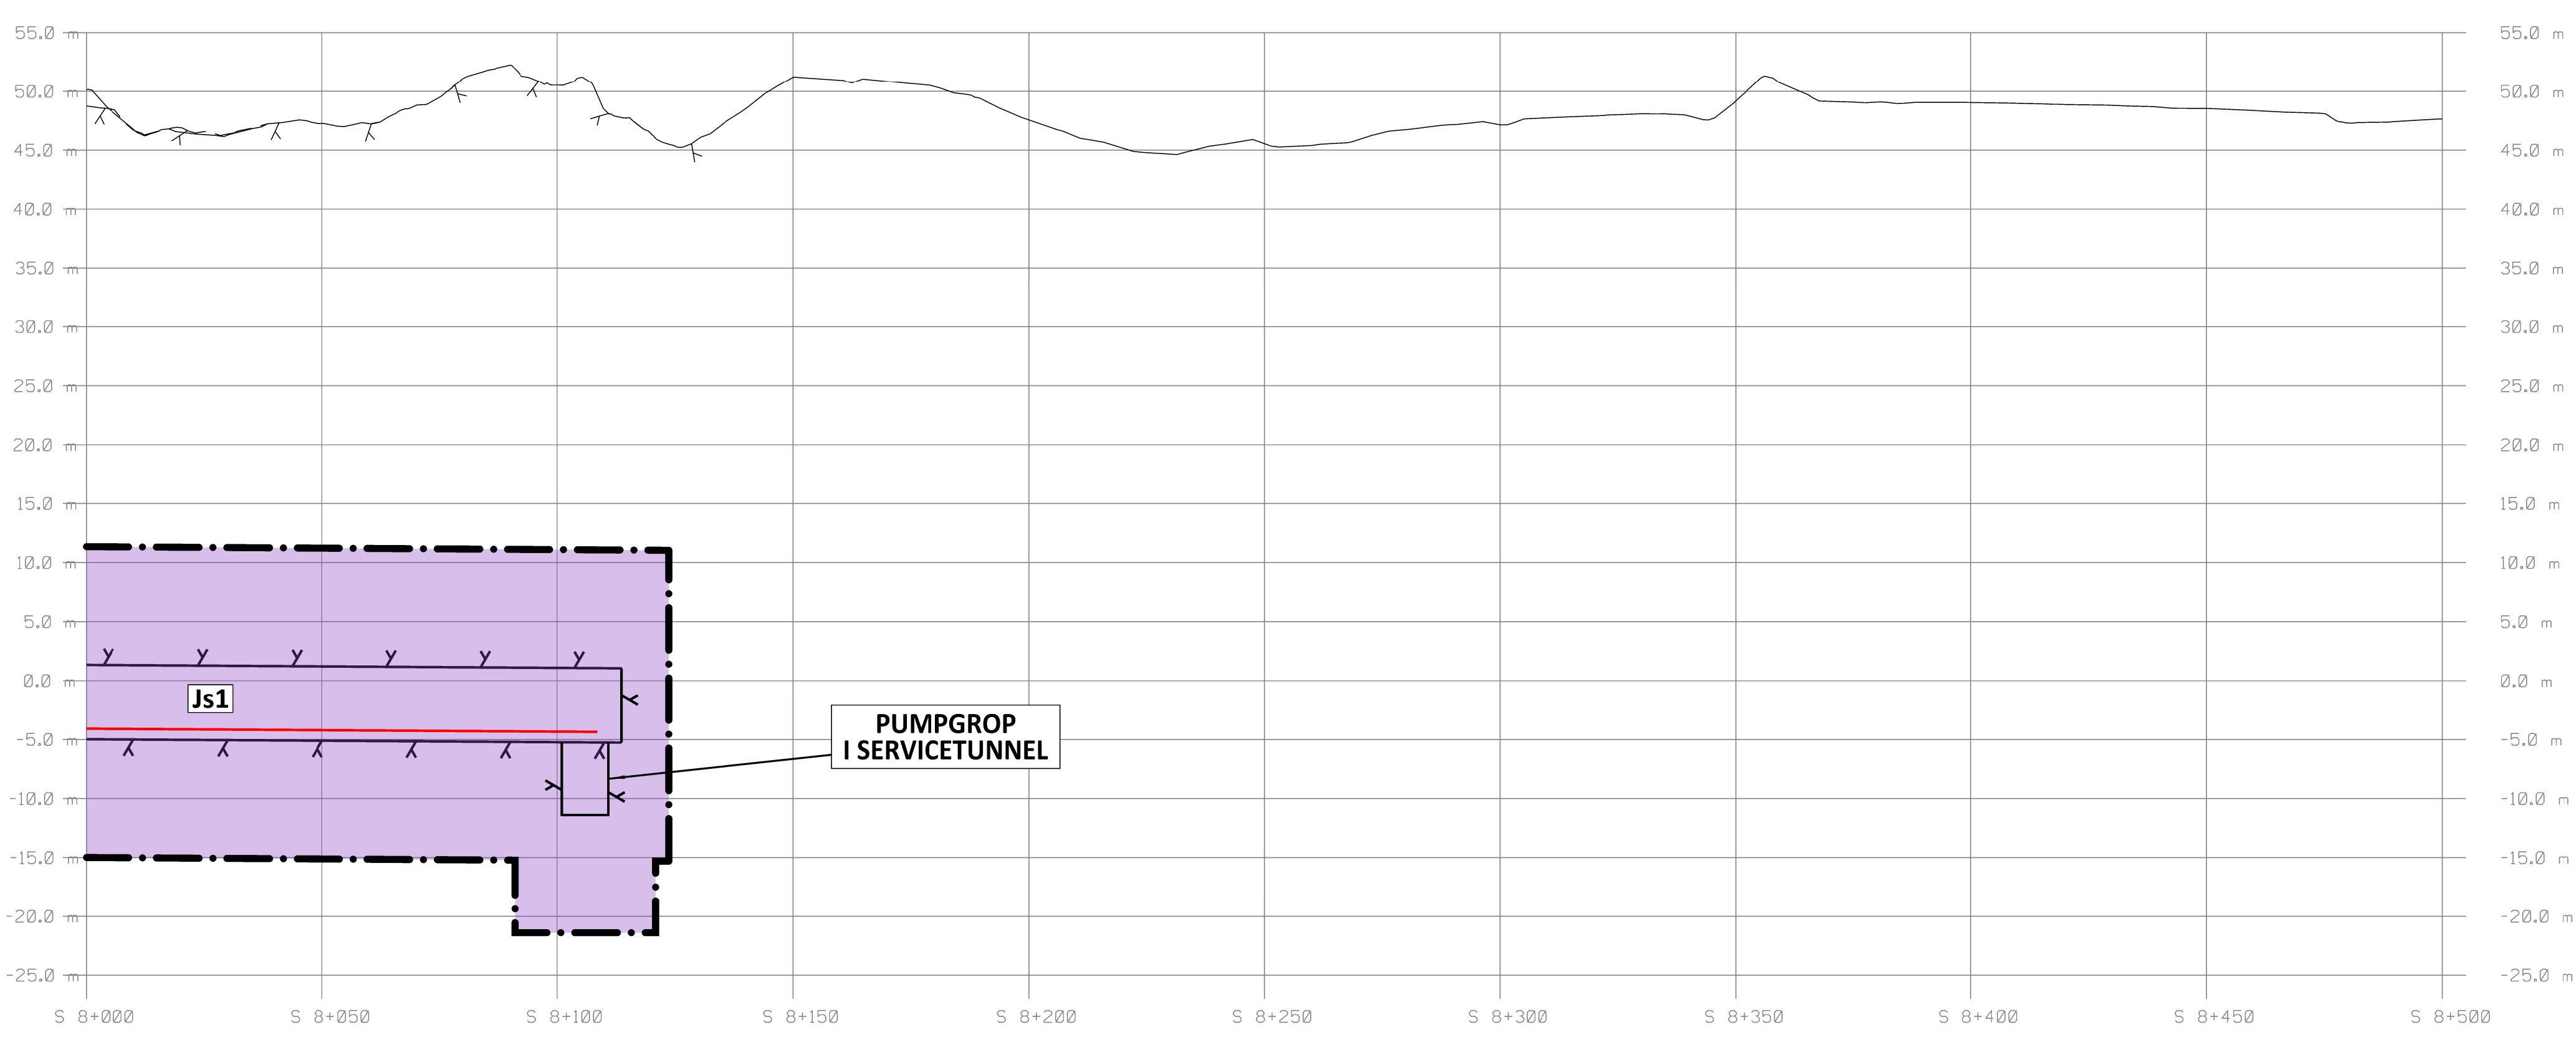

PROFIL
 SPÅRPROFIL LÅNGS SÖDERGÅENDE SPÅR. SPÅRPROFILER REDOVISAR ÄVEN ANLÄGGINGSDELAR I NÄRHETEN AV PROFILENS UTSNITT

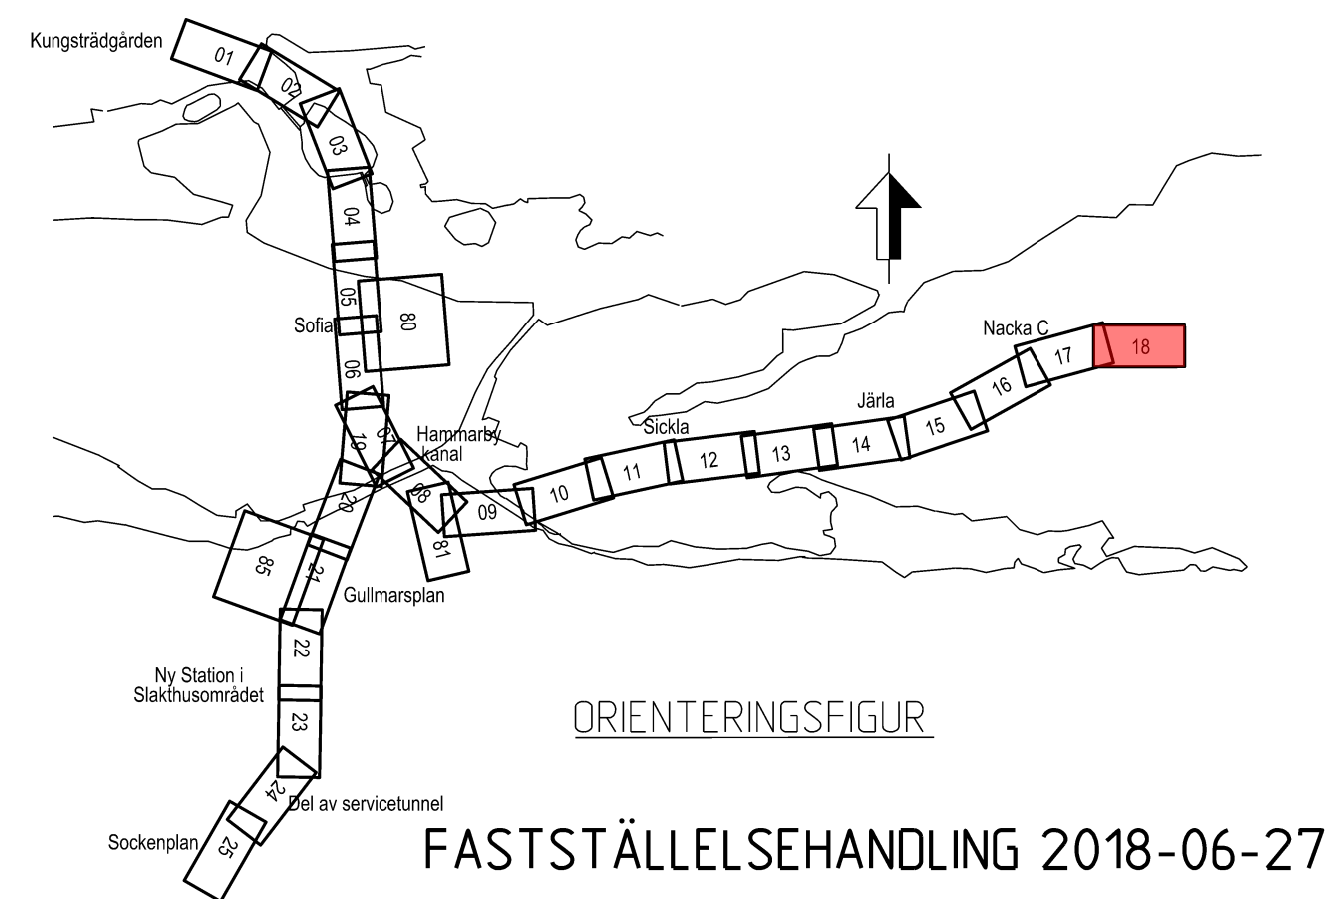

SWECO		TVPSA					
Uppdrag nr 2108010	Handläggare H. Olsson	Rit/Konst J. Kalli	Rev	Ant	Revidering avser	Sign	Datum
Granskad M. Woxlin	Godkänd J. Axelsson	JÄRNVÄGSPLAN					
Ort Stockholm	Datum 2018-06-27	Tunnelbana - Bana 3 Sofia - Nacka C KM 8+000 - 8+100					
FUT Handläggare U. Bernström		Informationsklassificeringsklass K1					
FUT Granskad B. Linde	FUT Godkänd M. Heltgren	Förvaltningsnummer 3160	Format A1	Skala 1:1000			
FUT Ort Stockholm	Datum 2018-06-27	Ritningsnummer M23-3160-10PL-A0000-05-2218	Nästa bl	Rev			

SKALA
 LÄNGD=1:1000
 HÖJD=1:400

Övriga handlingar och informationen härifrån
 SLL, egenom och
 för inte ansvaras. delvis oavhängiga eller
 för tillägg medförande.

Ritningsfil:
 Printdatum:
 Plottad av: