


Denna handling och informationen härin är
SLL egendom och
får inte användas,
reproduceras eller
spridas utan SLL
skriftliga medgivande.

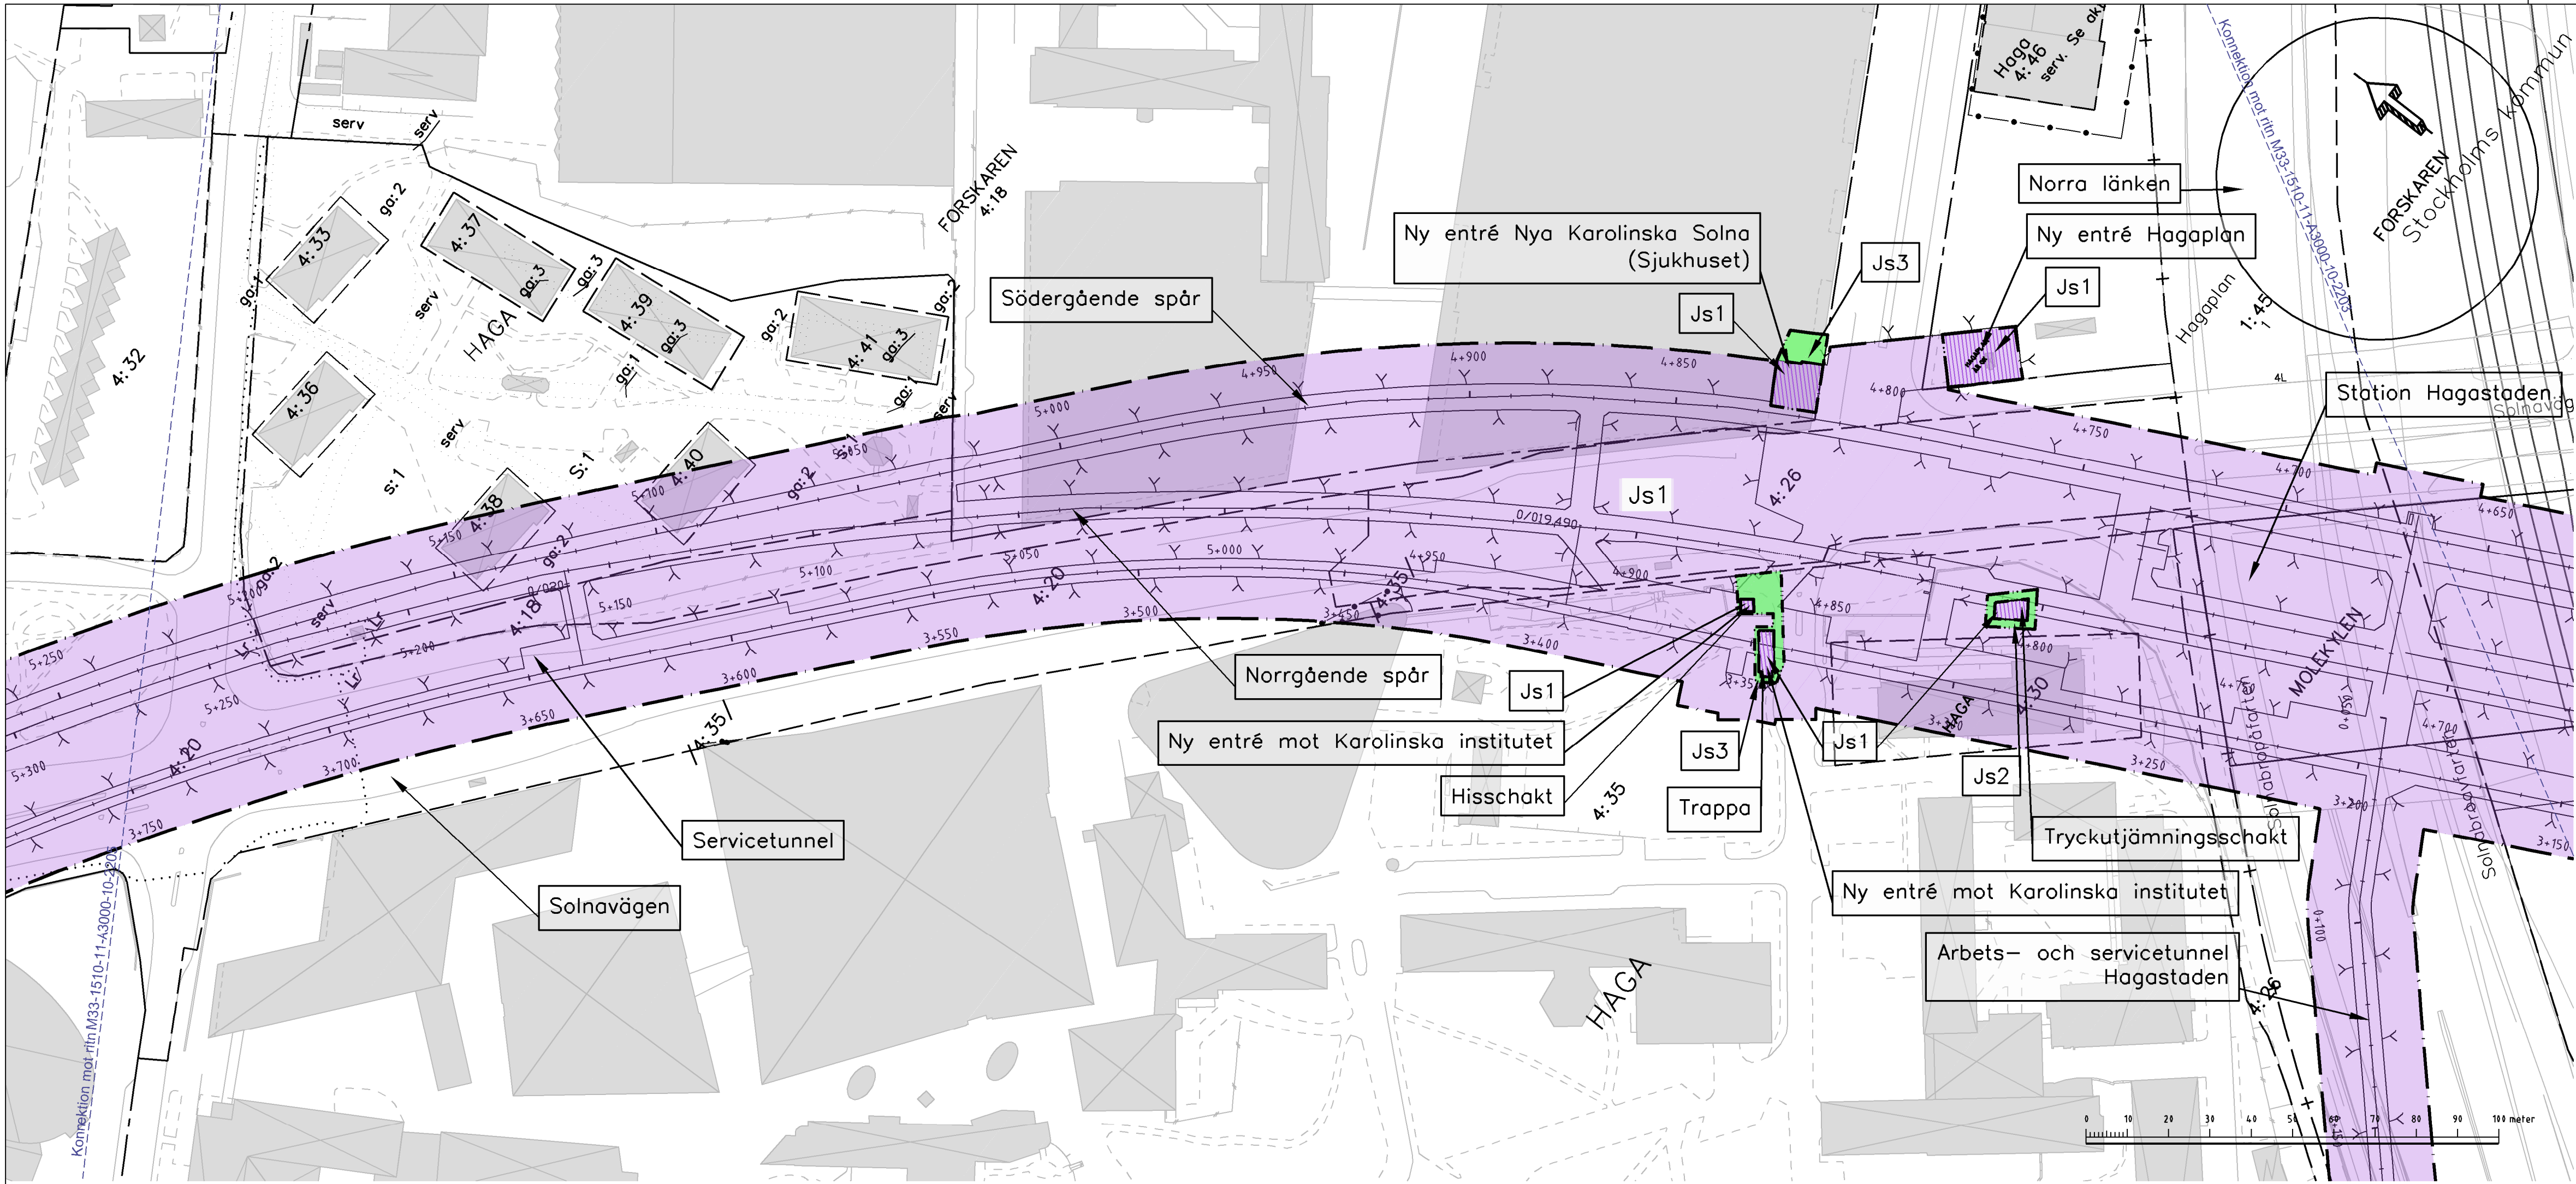

COORDINATSYSTEM

System i plan: SWEREF 99 18 00
System i höjd: RH2000

TECKENFÖRKLARING I PLAN OCH PROFIL

- GRÄNS FÖR TUNNELBANA MED TILLHÖRANDE ANLÄGGNINGAR OVAN OCH/ELLER UNDER MARK
- AVGRÄNSNING MELLAN OLIKA TYPER AV MARKANSPRÅK
- Js1** NYTT UTRYMME FÖR TUNNELBANA MED TILLHÖRANDE ANLÄGGNINGAR UNDER MARK, SERVITUTSRÄTT
- Js1** NYTT UTRYMME FÖR TUNNELBANA MED TILLHÖRANDE ANLÄGGNINGAR OVAN MARK, SERVITUTSRÄTT
- Js2** NYTT UTRYMME FÖR TILLFARTSVÄG ELLER UTRYMME FÖR UNDERHÅLL OVAN MARK, SERVITUTSRÄTT
- Js3** RÄTT ATT TA BEFINTLIG VÄG TILL TUNNELBANEANLÄGGNINGEN, SERVITUTSRÄTT
- Js4** NYTT UTRYMME FÖR TUNNELBANANS SKYDDSZON SOM ÄR GEMENSAM MED ANNAN ANLÄGGNINGSSKYDDSZON, SERVITUTSRÄTT
- PERMANENT KONSTRUKTION UNDER JORD
- KONNEKTIONSLINJER

SKYDDÅTGÄRDER OCH FÖRSIKTIGHETSMÅTT

- Markering eller avgränsning för skyddsåtgärd/försiktighetsmått
- Sk1 Stömljuddämpande åtgärder under spår för att klara riktvärdet på 30 dB(A) SLOW
- Sk2 VA-anläggning med tillhörande sedimenteringsdamm för omhändertagande av förorenat vatten (dränvatten, avloppsvatten, släckvatten) i spårutlarna

ÖVRIGA BETECKNINGAR I PLAN

TUNNELBANANS ANLÄGGNINGAR

- Illustrationslinje
- Spårmitr med längdmätning


GRUNDKARTANS BETECKNINGAR

- Kvarters-/Traktgräns tillika fastighetsgräns
- Fastighetsgräns
- Kommungräns
- 3D-fastighetsgräns

ÖVRIGA BETECKNINGAR I PROFIL

- Talkad markyta
- Talkad bergyta
- Tunnelkonfur
- Jord
- Berg
- Byggnad med källare och/eller grundläggning
- Projekterad spårkonfur, räls överkant

ORIENTERINGSGIFUR

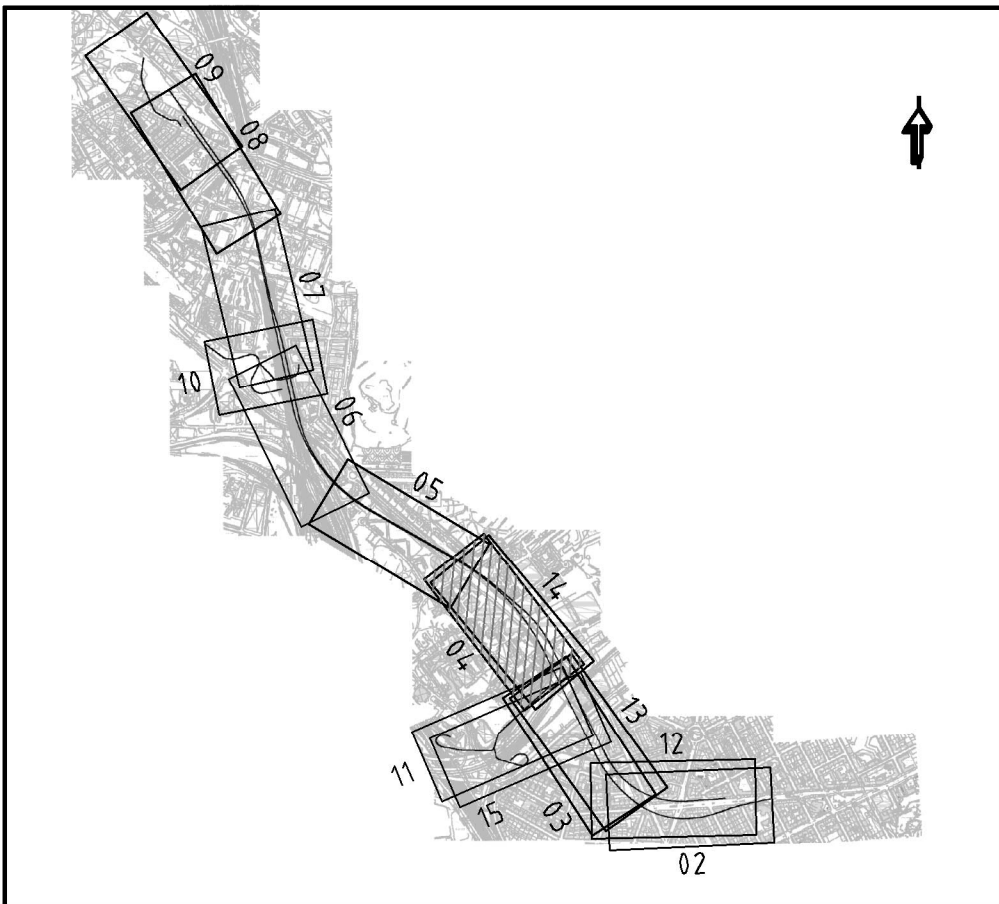

GRANSKNINGSHANDLING II 2018-06-29

wsp www.wsp.com					
Uppdrag nr 10200462	Handläggare Fredrik Spjut	Rit/Konst Emelie Edström	A		Revidering enligt 3320-P31-12-0011 EEM 2019-01-14
Granskad Anders Markstedt	Godkänd Henric Sandborg	Datum 2018-06-29	Rev	Ant	Revidering avser
Ort Stockholm		JÄRNVÄGSPLAN			
FUT Handläggare Kaisa Nugin		Informationssäkerhetsklass K1		Tunnelbana - Bana 4	
FUT Granskad Elin Raask		FUT Godkänd Malin Harders		Odenplan-Arenastaden	
FUT Ort Stockholm		Förvaltningsnummer 1510		4+700-5+270	
Datum 2018-06-29		Ritningsnummer M33-1510-11-A3000-00-2204		Permanentä markanspråk, plan och profil	
				0-Sammansatta ritningar	
				Format A1	Skala H 1:1000 V 1:400
				Nästa bl 2205	Rev A

PROFIL NORRGAENDE SPÅR

