
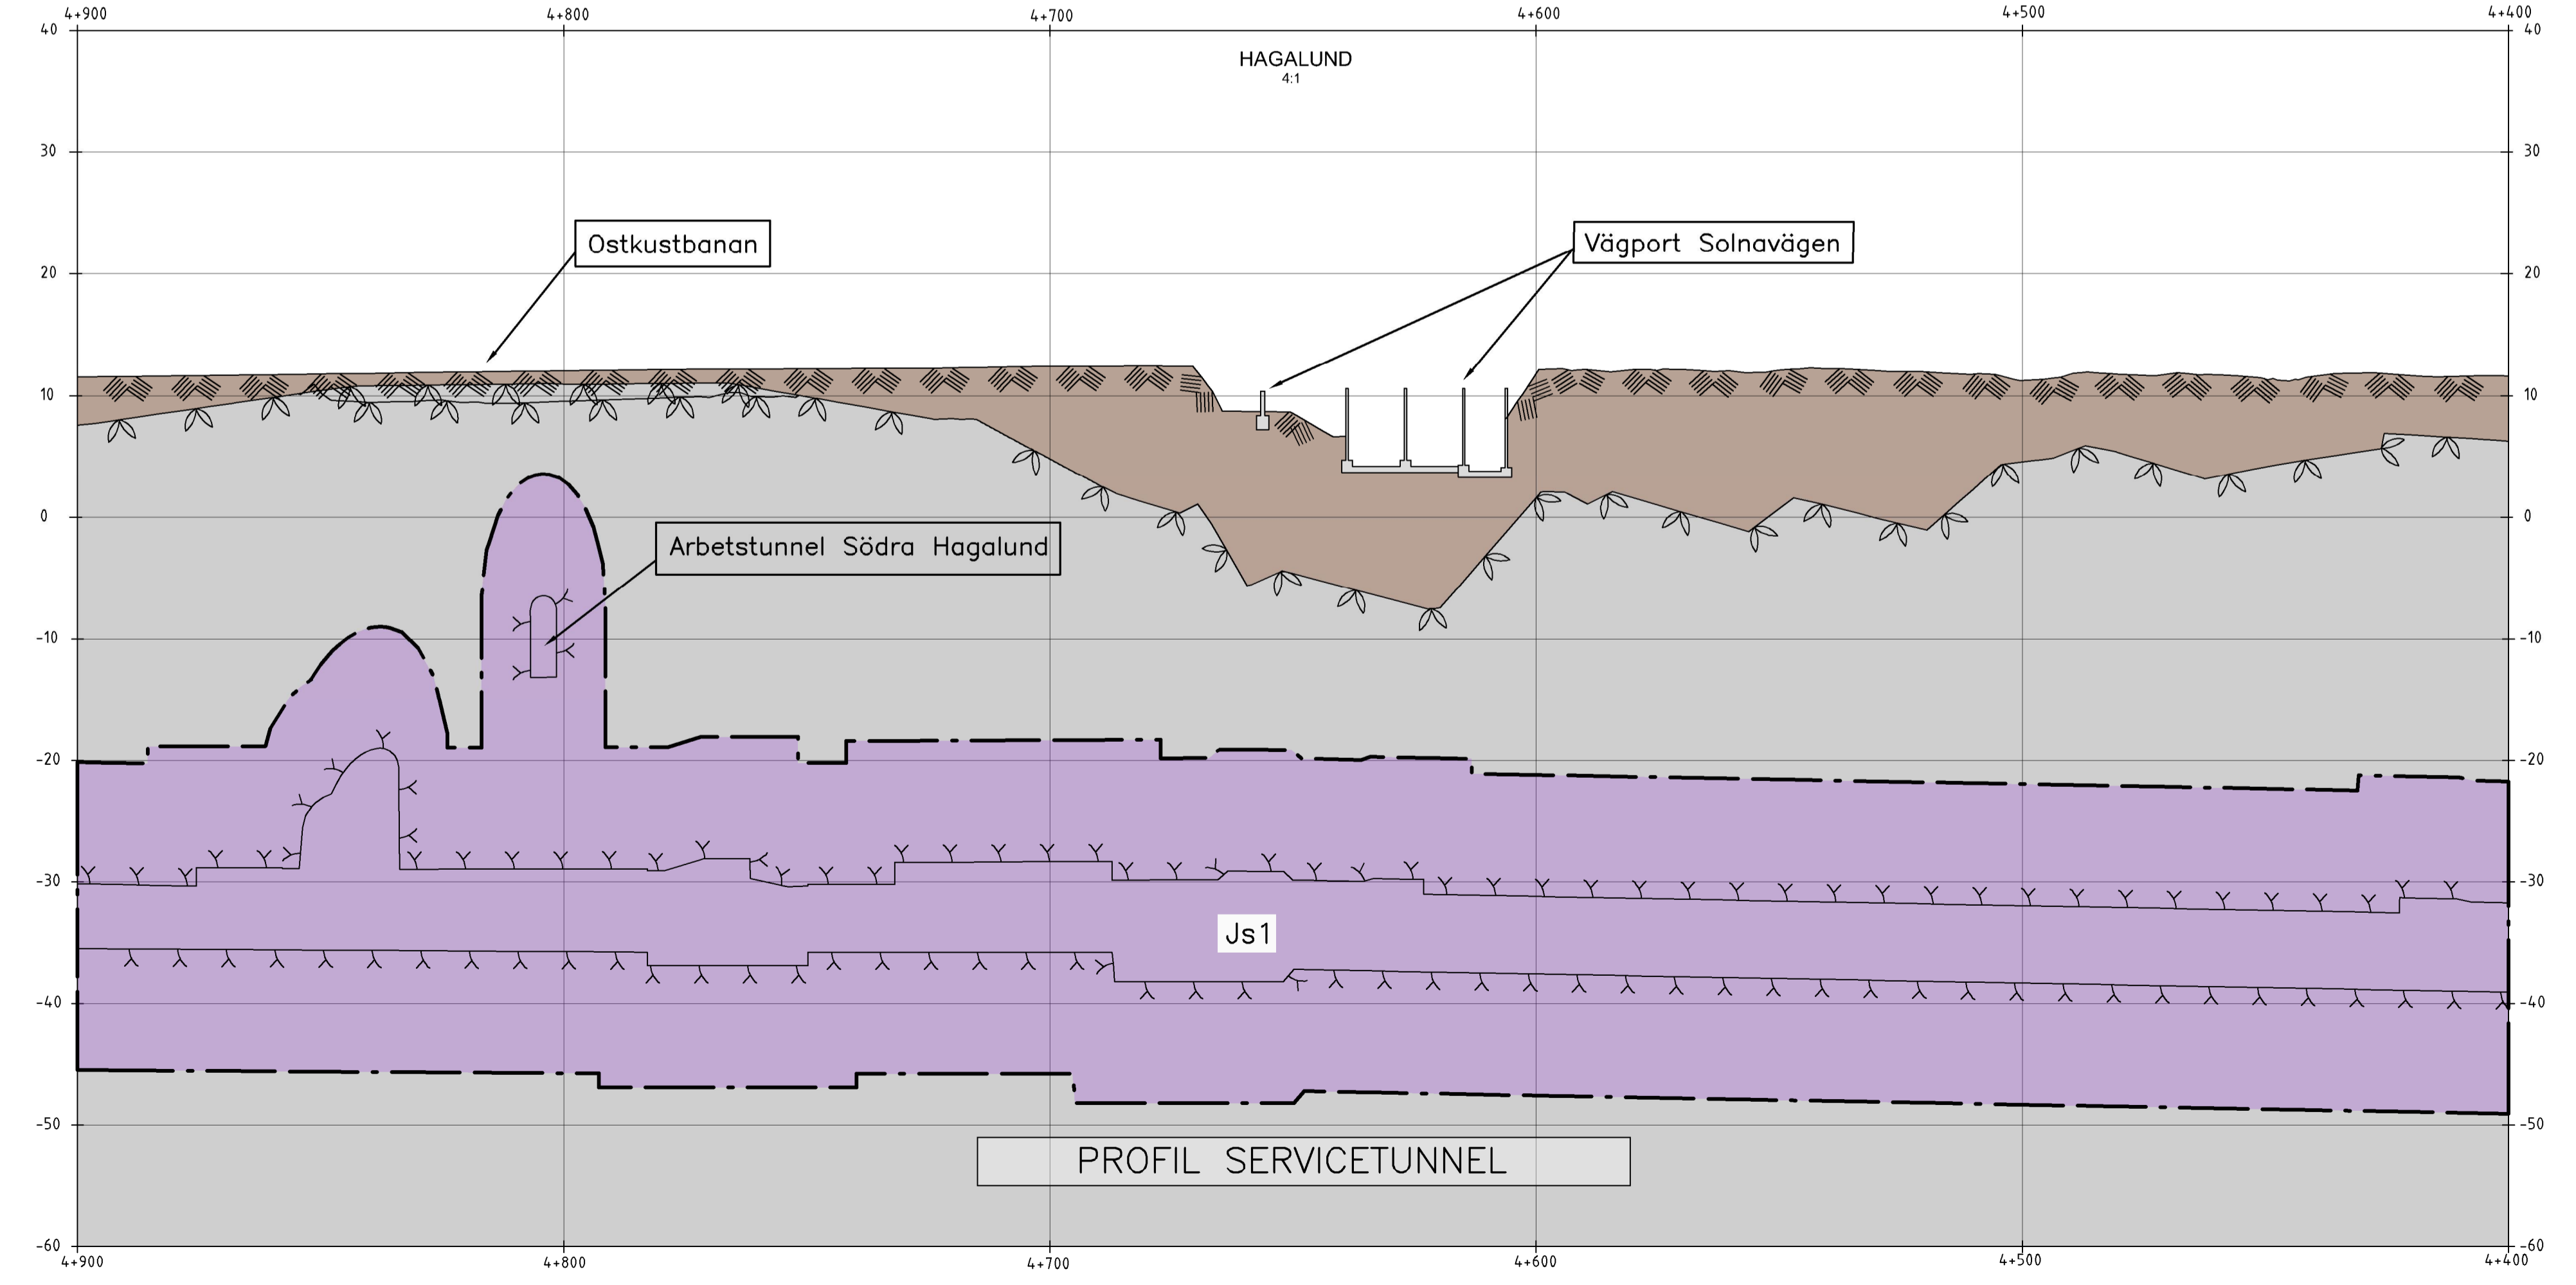


M33-1510-11-A3000-00-2217.dwg

Denna handling och informationen härin är SLL:s egendom och ska inte spridas eller användas utan SLL:s skriftliga medgivande.

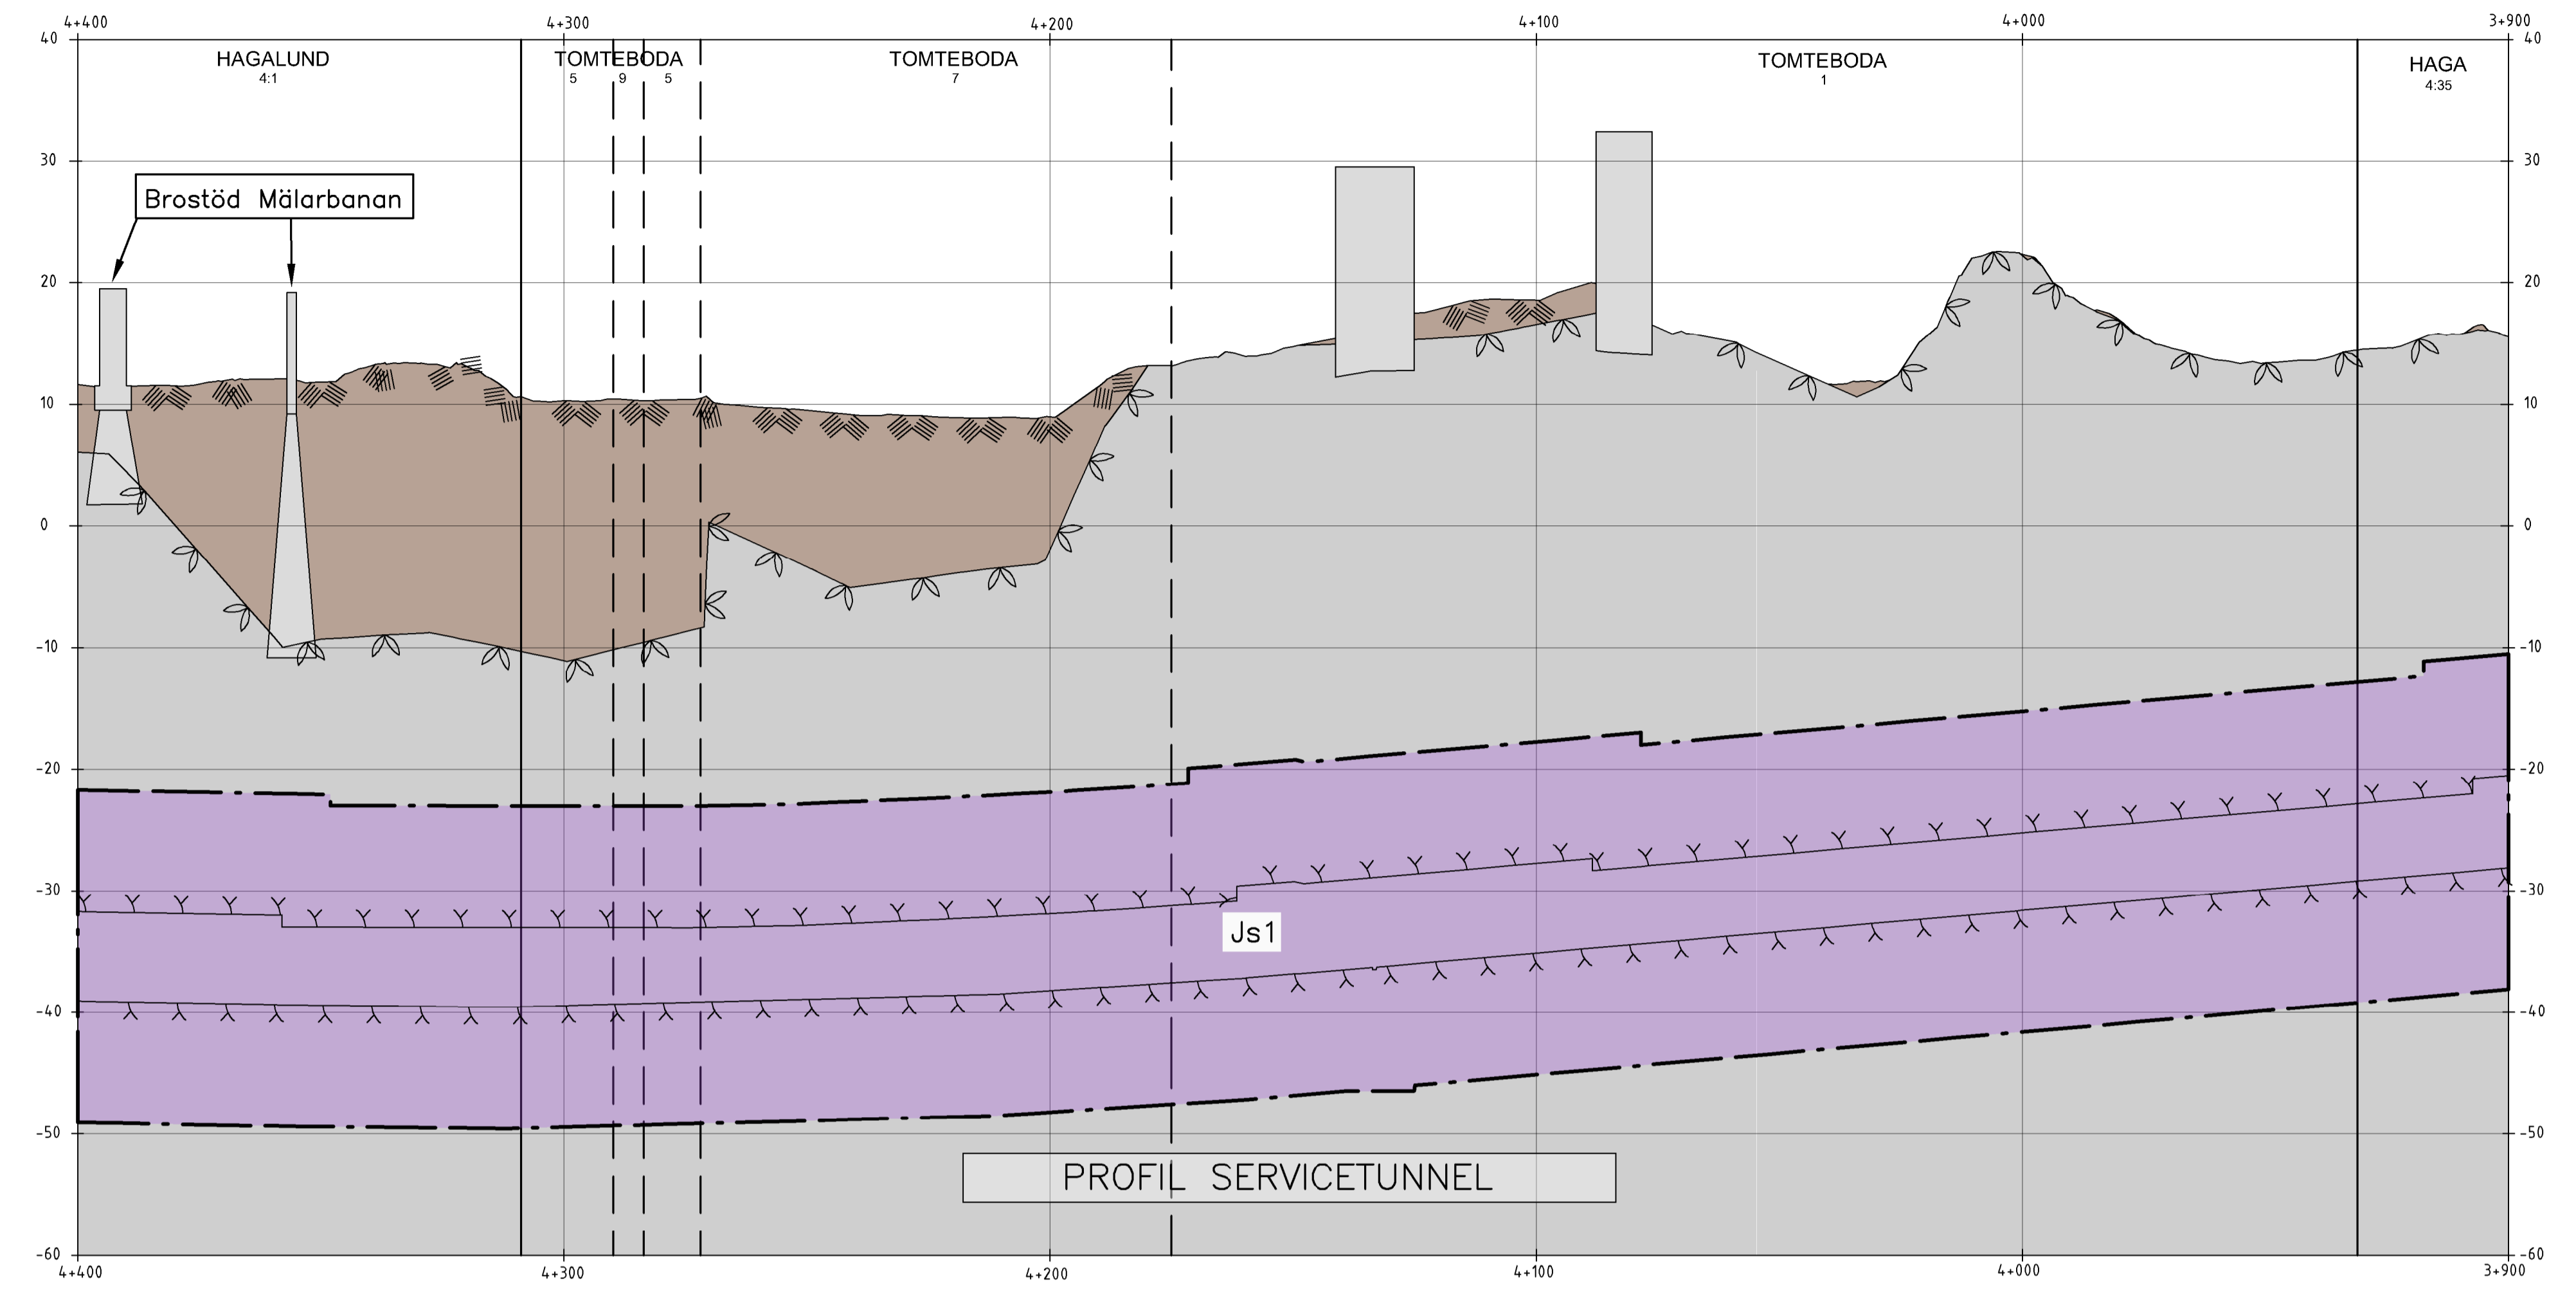

**KOORDINATSYSTEM**  
System i plan: SWEREF 99 18 00  
System i höjd: RH2000

**TECKENFÖRKLARING I PROFIL**

- — — GRÄNS FÖR TUNNELBANA MED TILLHÖRANDE ANLÄGGNINGAR OVAN OCH/ELLER UNDER MARK
- · — · — AVGRÄNSNING MELLAN OLIKA TYPER AV MARKANSPRÅK
- Js1** NYTT UTRYMME FÖR TUNNELBANA MED TILLHÖRANDE ANLÄGGNINGAR UNDER MARK, SERVITUTSRÄTT
- Js1** NYTT UTRYMME FÖR TUNNELBANA MED TILLHÖRANDE ANLÄGGNINGAR OVAN MARK, SERVITUTSRÄTT
- Js2** NYTT UTRYMME FÖR TILLFARTSVÄG ELLER UTRYMME FÖR UNDERHÅLL OVAN MARK, SERVITUTSRÄTT
- Js3** RÄTT ATT TA BEFINTLIG VÄG TILL TUNNELBANEANLÄGGNINGEN, SERVITUTSRÄTT
- Js4** NYTT UTRYMME FÖR TUNNELBANANS SKYDDSZON SOM ÄR GEMENSAM MED ANNAN ANLÄGGNINGSSKYDDSZON, SERVITUTSRÄTT
- — — PERMANENT KONSTRUKTION UNDER JORD
- · — · — KONNEKTIONSLINJER


**SKYDDSÅTGÄRDER OCH FÖRSIKTIGHETSMÅTT**

- · · · · Markering eller avgränsning för skyddsåtgärd/försiktighetsmått
- Sk1 Stamljudsdämpande åtgärder under spår för att klara riktvärdet på 30 dB(A) SLOW
- Sk2 VA-anläggning med tillhörande sedimenteringsdamm för omhändertagande av förorenat vatten (dränvatten, avloppsvatten, släckvatten) i spårutlarna

**ÖVRIGA BETECKNINGAR I PROFIL**

- · — · — Talkad markyta
- · — · — Talkad bergyta
- · — · — Tunnelkontur
- — — Jord
- — — Berg
- — — Byggnad med källare och/eller grundläggning
- — — Projekterad spårkontur, räls överkant

**ORIENTERINGSGIFUR**

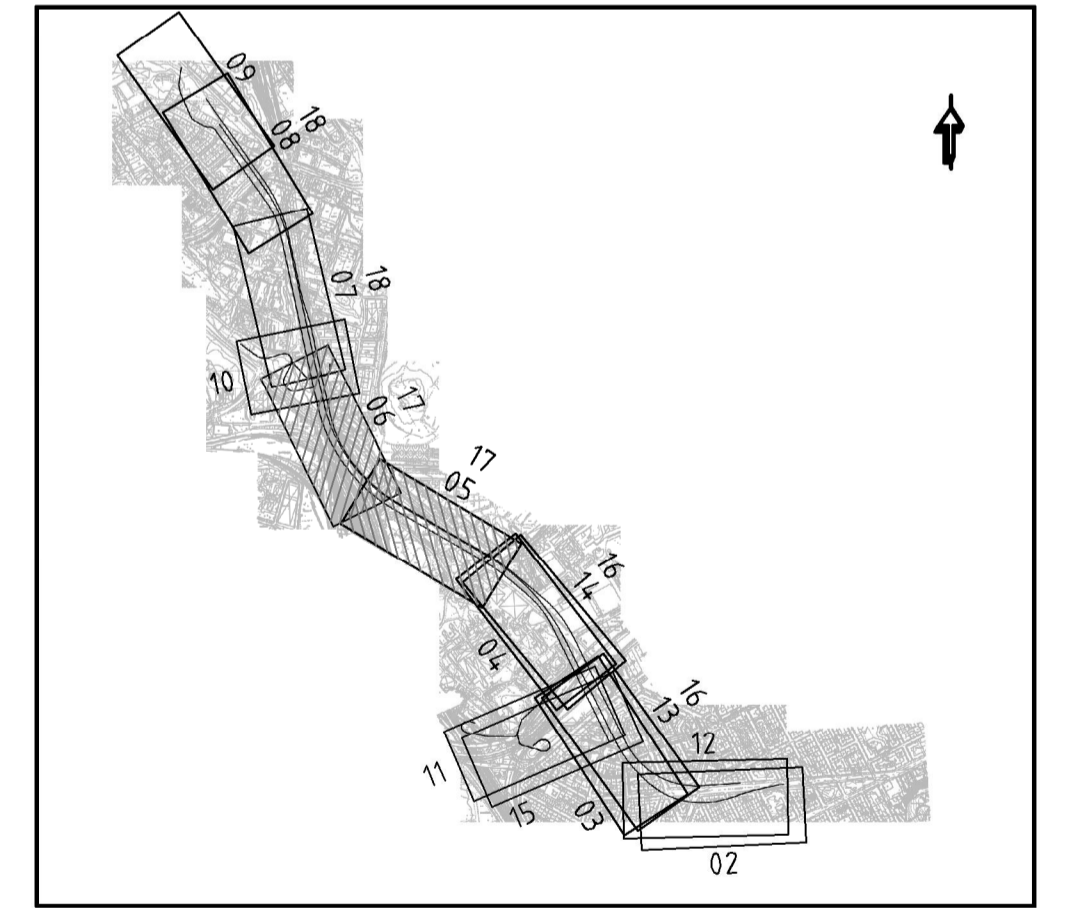

GRANSKNINGSHANDLING II 2018-06-29

 www.wspgroup.se							
		Uppdrag nr <b>10200462</b>	Handläggare <b>Emelie Edström</b>	Rit/Konst <b>A Larsson</b>	Rev	Ant	Revidering avser
Granskad <b>Anders Markstedt</b>	Godkänd <b>Henric Sandborg</b>	<b>JÄRNVÄGSPLAN</b>					
Ort <b>Stockholm</b>	Datum <b>2018-06-29</b>	<b>Tunnelbana - Bana 4</b> <b>Odenplan-Arenastaden</b> <b>3/900 - 4/900</b>					
		<b>Permanent markanspråk, profil servicetunnel</b> <b>0-Sammansatta ritningar</b>					
FUT Handläggare <b>Kaisa Nugin</b>	Informationssäkerhetsklass <b>K1</b>	Förvaltningsnummer <b>1510</b>	Format <b>A1</b>	Skala <b>H 1:1000 V 1:400</b>			
FUT Granskad <b>Elin Raask</b>	FUT Godkänd <b>Malin Harders</b>	Ritningsnummer <b>M33-1510-11-A3000-00-2217</b>	Nästa bl <b>2218</b>	Rev			
FUT Ort <b>Stockholm</b>	Datum <b>2018-06-29</b>						