

**KOORDINATSYSTEM**  
 SYSTEM I PLAN: SWEREF 99 18 00  
 SYSTEM I HÖJD: RH2000

**LÄNGDMÄTNING**  
 VARJE SPÅR HAR INDIVIDUELL  
 LÄNGDMÄTNING  
 I PROFIL VISAS SÖDERGÅENDE SPÅR  
 FRÅN STATION KUNGSTRADGÅRDEN.

**PERMANENTA MARKANSPRÅK I PLAN OCH PROFIL**

--- GRÄNS FÖR TUNNELBANEUTRYMMEN  
 --- AVGRÄNSNING MELLAN OLIKA TYPER AV MARKANSPRÅK

**Js1** NYTT UTRYMME FÖR TUNNELBANA MED TILLHÖRANDE ANLÄGGNINGAR UNDER MARK, SERVITUTSRÄTT

**NYA ANLÄGGNINGAR**

0+000 NYTT SPÅR MED VÄXEL OCH LÄNGDMÄTNINGSANGIVELSE  
 --- PROJEKTERAD BERGKONTUR  
 --- LÄNGDMÄTNING ARBETSTUNNEL/SERVICETUNNEL  
 --- PLATTFORM

**BEFINTLIGA GRÄNSER I PLAN**

--- FASTIGHETSGRANS  
 --- KVARTERSTRÄKTGRÄNS/TRAKTGRÄNS  
 --- RÄTTIGHETSGRANS

**BETECKNINGAR I PROFIL**


--- BEFINTLIG MARKNIVÅ I PROFILINJEN  
 --- TOLKAD BERGKONTUR  
 --- RÄLSÖVERKANT  
 --- BEDÖMD MARKNIVÅ VID BYGGNADER  
 --- ANLÄGGNING/BETONGKONSTRUKTION  
 --- PROJEKTERAD BERGKONTUR

FÖRBUDEN SOM AVSER VERKSAMHET ELLER ÅTGÄRD INOM GENERELLT BIOTOPSKYDDSOMRÅDE (7:11 2 st MB) GALLER INTE BYGGANDE AV ALLMAN JARNVÄG


FÖRBUDEN MOT ÅTGÄRDER OCH VERKSAMHETER INOM STRANDSKYDDSOMRÅDE (7:15 MB) GALLER INTE BYGGANDE AV ALLMAN JARNVÄG

SKYLDIGHETEN ATT GÖRA ANMÄLAN FÖR SAMRÅD ENLIGT 12:6 MB GALLER INTE FÖR DE VERKSAMHETER OCH ÅTGÄRDER SOM BEHOVS FÖR ATT BYGGA JARNVÄGEN OCH SOM FASTSTÄLLS OCH INGÅR I TUNNELBANEANLÄGGNINGEN ELLER OMRÅDE FÖR TILLFÄLLIG NYTTJÄNDERÄTT.

DATUM STOCKHOLM BASKARTA 2017-11-21

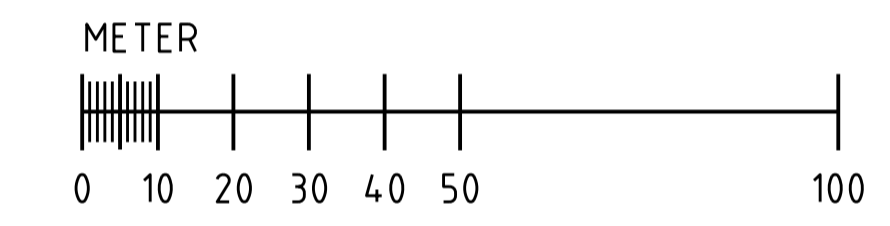

Övriga handlingar och informationen hänftar till projektdokumentation och projektdokumentation för mer information. Se även projektdokumentation för mer information. Se även projektdokumentation för mer information.

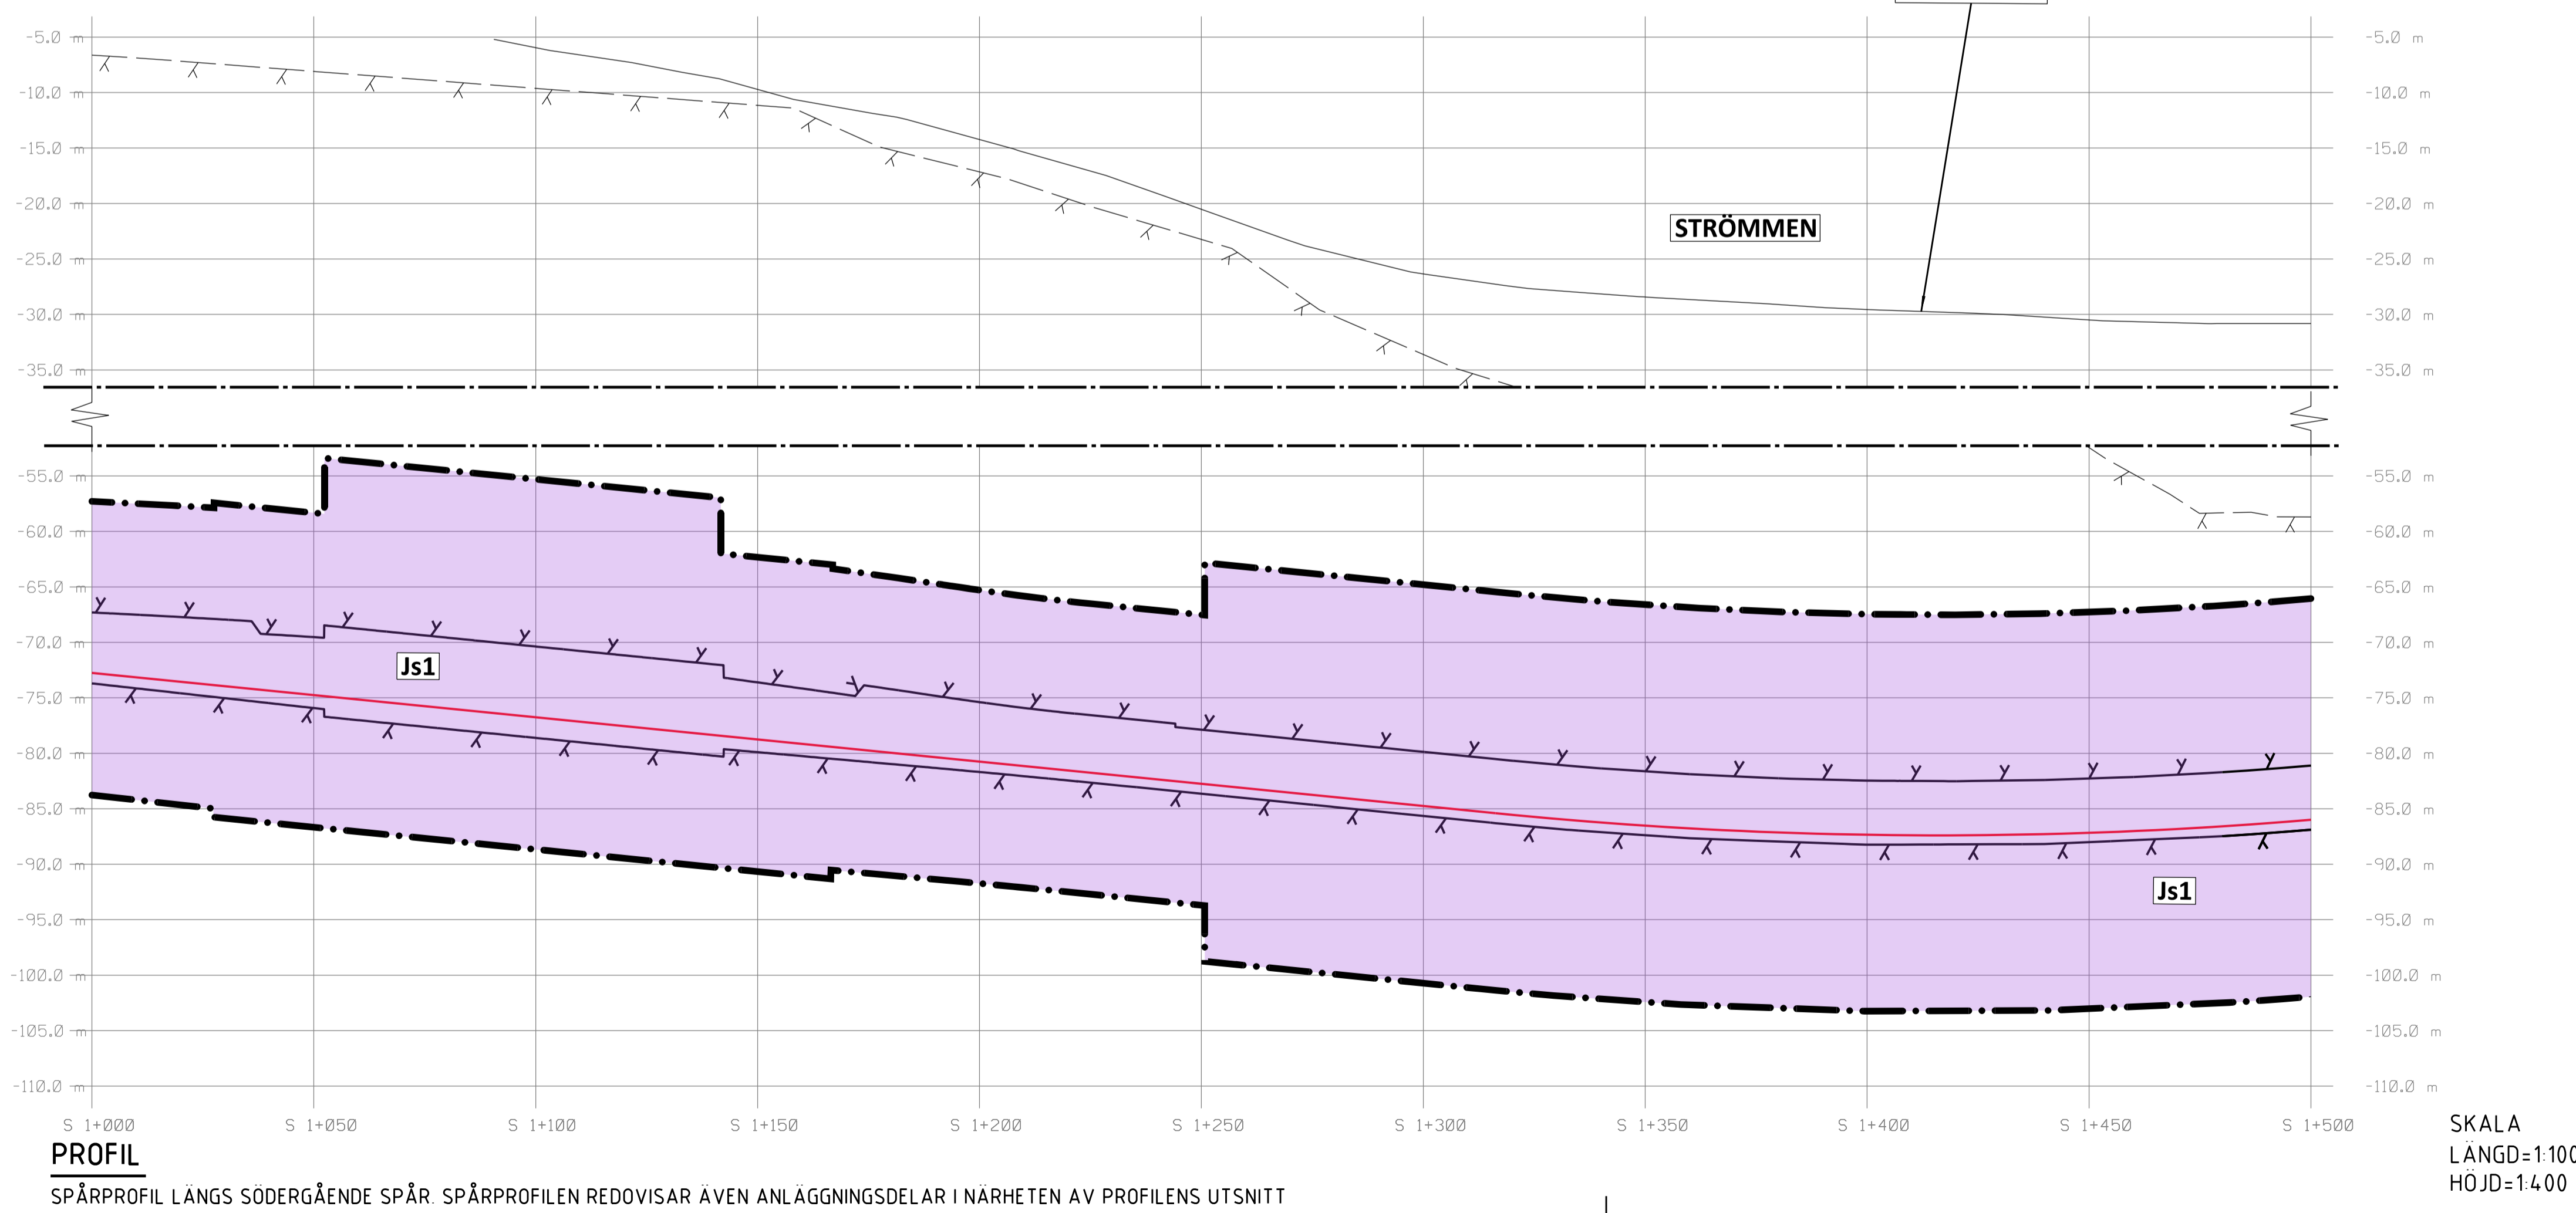

<b>SWECO</b>		<b>TYPSA</b>					
Uppdrags nr 2108010	Handläggare H. Olsson	Rit/Konst J. Kalli	Rev	Ant	Revidering avser	Sign	Datum
Granskad M. Woxlin	Godkänd M. Grandin	<b>JÄRNVÄGSPLAN</b>					
Ort Stockholm	Datum 2018-01-15	Tunnelbana - Bana 3 Kungsträdgården - Sofia KM 1+000 - 1+500					
Förvaltning för utbyggd tunnelbana STOCKHOLMS LÄNS LANDSTING		Permanent markanspråk Plan och Profil					
FUT Handläggare U. Bernström	Informationsklass K1	Förvaltningsnummer 3110	Format A1	Skala 1:1000	Nästa bil 05	Rev	
FUT Granskad B. Linde	FUT Godkänd M. Heltgren	Datum 2018-01-15	Ritningsnummer M23-3110-10PL-A0000-05-2204				

SKALA  
 LÄNGD=1:1000  
 HÖJD=1:400

**PROFIL**  
 SPÅRPROFIL LÅNGS SÖDERGÅENDE SPÅR. SPÅRPROFILER REDOVISAR ÄVEN ANLÄGGNINGSDELAR I NÄRHETEN AV PROFILENS UTSNITT

Ritningsfil:  
 Printdatum:  
 DATES  
 BUSER