

KOORDINATSYSTEM
 SYSTEM I PLAN: SWEREF 99 18 00
 SYSTEM I HÖJD: RH2000

LÄNGDMÄTNING
 VARJE SPÅR HAR INDIVIDUELL LÄNGDMÄTNING
 I PROFIL VISAS SÖDERGÅENDE SPÅR FRÅN STATION KUNGSTRÄDGÅRDEN.

PERMANENTA MARKANSPRÅK I PLAN OCH PROFIL

GRÄNS FÖR TUNNELBANEUTRYMMEN
 AVGRÄNSNING MELLAN OLIKA TYPER AV MARKANSPRÅK

Js1 NYTT UTRYMME FÖR TUNNELBANA MED TILLHÖRANDE ANLÄGGNINGAR UNDER MARK, SERVITUTSRÄTT

SKYDDÅTGÄRDER

MARKERING ELLER AVGRÄNSNING FÖR SKYDDÅTGÄRD/FÖRSIKTIGHETSÅTGÄRD
Sk2 VA-STATION

NYA ANLÄGGNINGAR

0+000 NYTT SPÅR MED VÄXEL OCH LÄNGDMÄTNINGSANGIVELSE
 PROJEKTAD BERGKONTUR
 LÄNGDMÄTNING ARBETSTUNNEL/SERVICE TUNNEL
 PLATTFORM

BEFINTLIGA GRÄNSER I PLAN

FASTIGHETSGRÄNS
 KVARTERSTRAKTGRÄNS/TRAKTGRÄNS
 RATTIGHETSGRÄNS

BETECKNINGAR I PROFIL

BEFINTLIG MARKNIVÅ I PROFILINJEN
 TOLKAD BERGNIVÅ
 RÄLSOVERKANT
 BEDÖMD MARKNIVÅ VID BYGGNADER
 ANLÄGGNING/BETONGKONSTRUKTION
 PROJEKTAD BERGKONTUR



FÖRBUDEN SOM AVSER VERKSAMHET ELLER ÅTGÄRD INOM GENERELLT BIOTOPSKYDDSOMRÅDE (7:11 2 st MB) GÄLLER INTE BYGGANDE AV ALLMAN JÄRNVAG.

FÖRBUDEN MOT ÅTGÄRDER OCH VERKSAMHETER INOM STRANDSKYDDSOMRÅDE (7:15 MB) GÄLLER INTE BYGGANDE AV ALLMAN JÄRNVAG.


SKYLDIGHETEN ATT GÖRA ANMÄLAN FÖR SAMRÅD ENLIGT 12:6 MB GÄLLER INTE FÖR DE VERKSAMHETER OCH ÅTGÄRDER SOM BEHOVS FÖR ATT BYGGA JÄRNVAGEN OCH SOM FASTSTÄLLS OCH INGÅR I TUNNELBANEANLÄGGNINGEN ELLER OMRÅDE FÖR TILLFÄLLIG NYTTJÄNDERÄTT.

DATUM STOCKHOLM BASKARTA 2017-11-21

PLAN

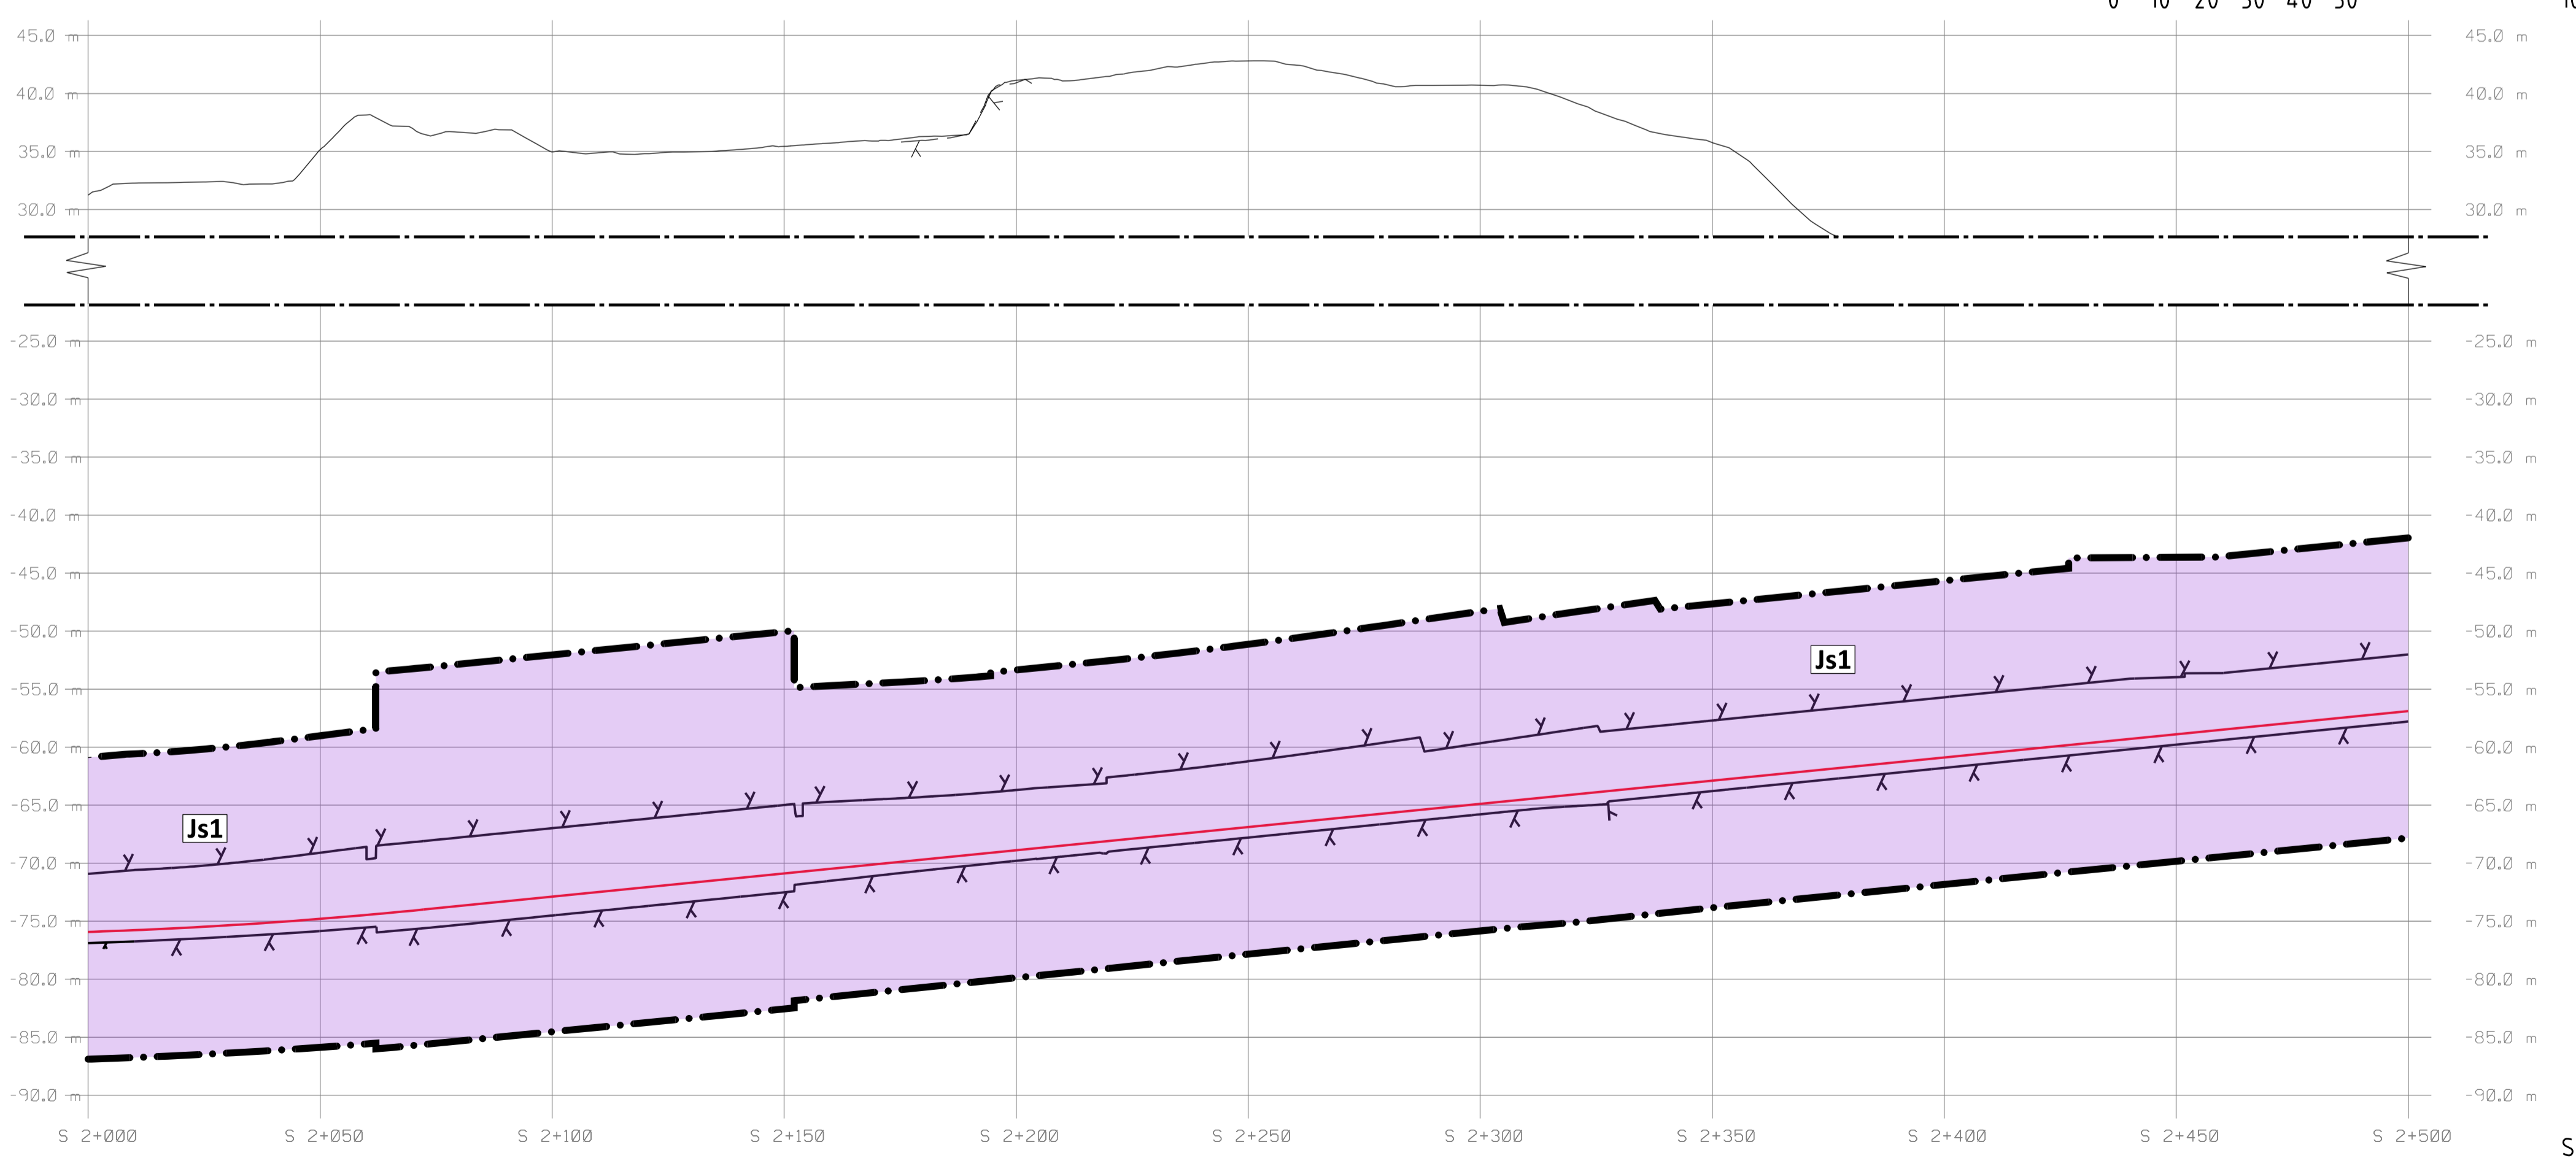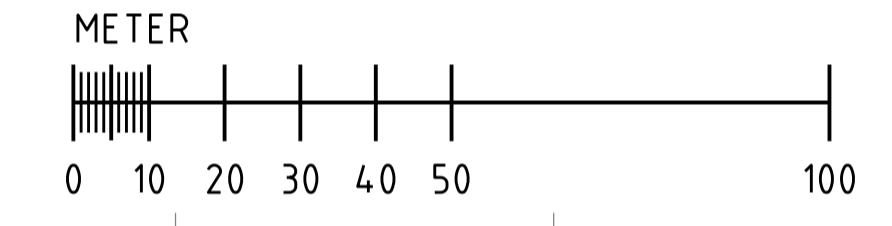

SKALA
 LÄNGD=1:1000
 HÖJD=1:400

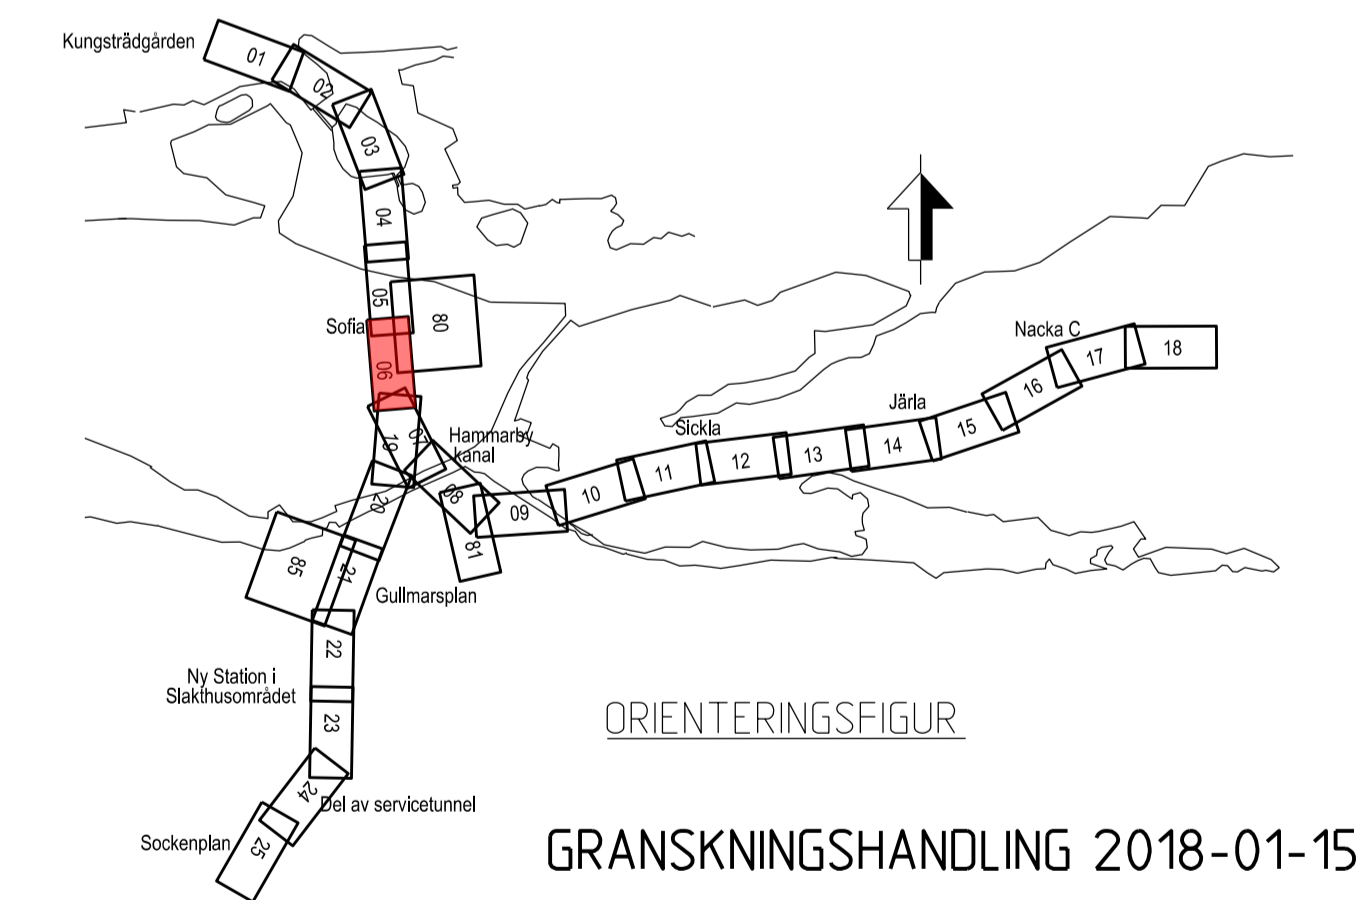

SWECO		TYPSA		Rev	Ant	Revidering avser	Sign	Datum
Uppdrag nr 2108010	Handläggare H. Olsson	Rit./Konst J. Kalli						
Granskad M. Waxlin	Godkänd M. Grandin	JÄRNVÄGSPLAN						
Ort Stockholm	Datum 2018-01-15	Tunnelbana - Bana 3 Kungsträdgården - Sofia KM 2+000 - 2+500						
Förvaltning för utbyggd tunnelbana STOCKHOLMS LÄNS LANDSTING		Permanent markanspråk Plan och Profil						
FUT Handläggare U. Bernström	Informationsklass K1	FUT Godkänd B. Linde	M. Heltgren	Format A1	Skala 1:1000			
FUT Ort Stockholm	Datum 2018-01-15	Ritningsnummer M23-3110-10PL-A0000-05-2206	07	Nästa till 07	Rev			

Övriga handlingar och informationen hänf. är SLL egenhet och för inte anses delvis ämbets eller offentligt medgivande.

Blingsfil
 Printdatum:
 DATES
 BUSER