


KONNEKTION MOT BLAD 54

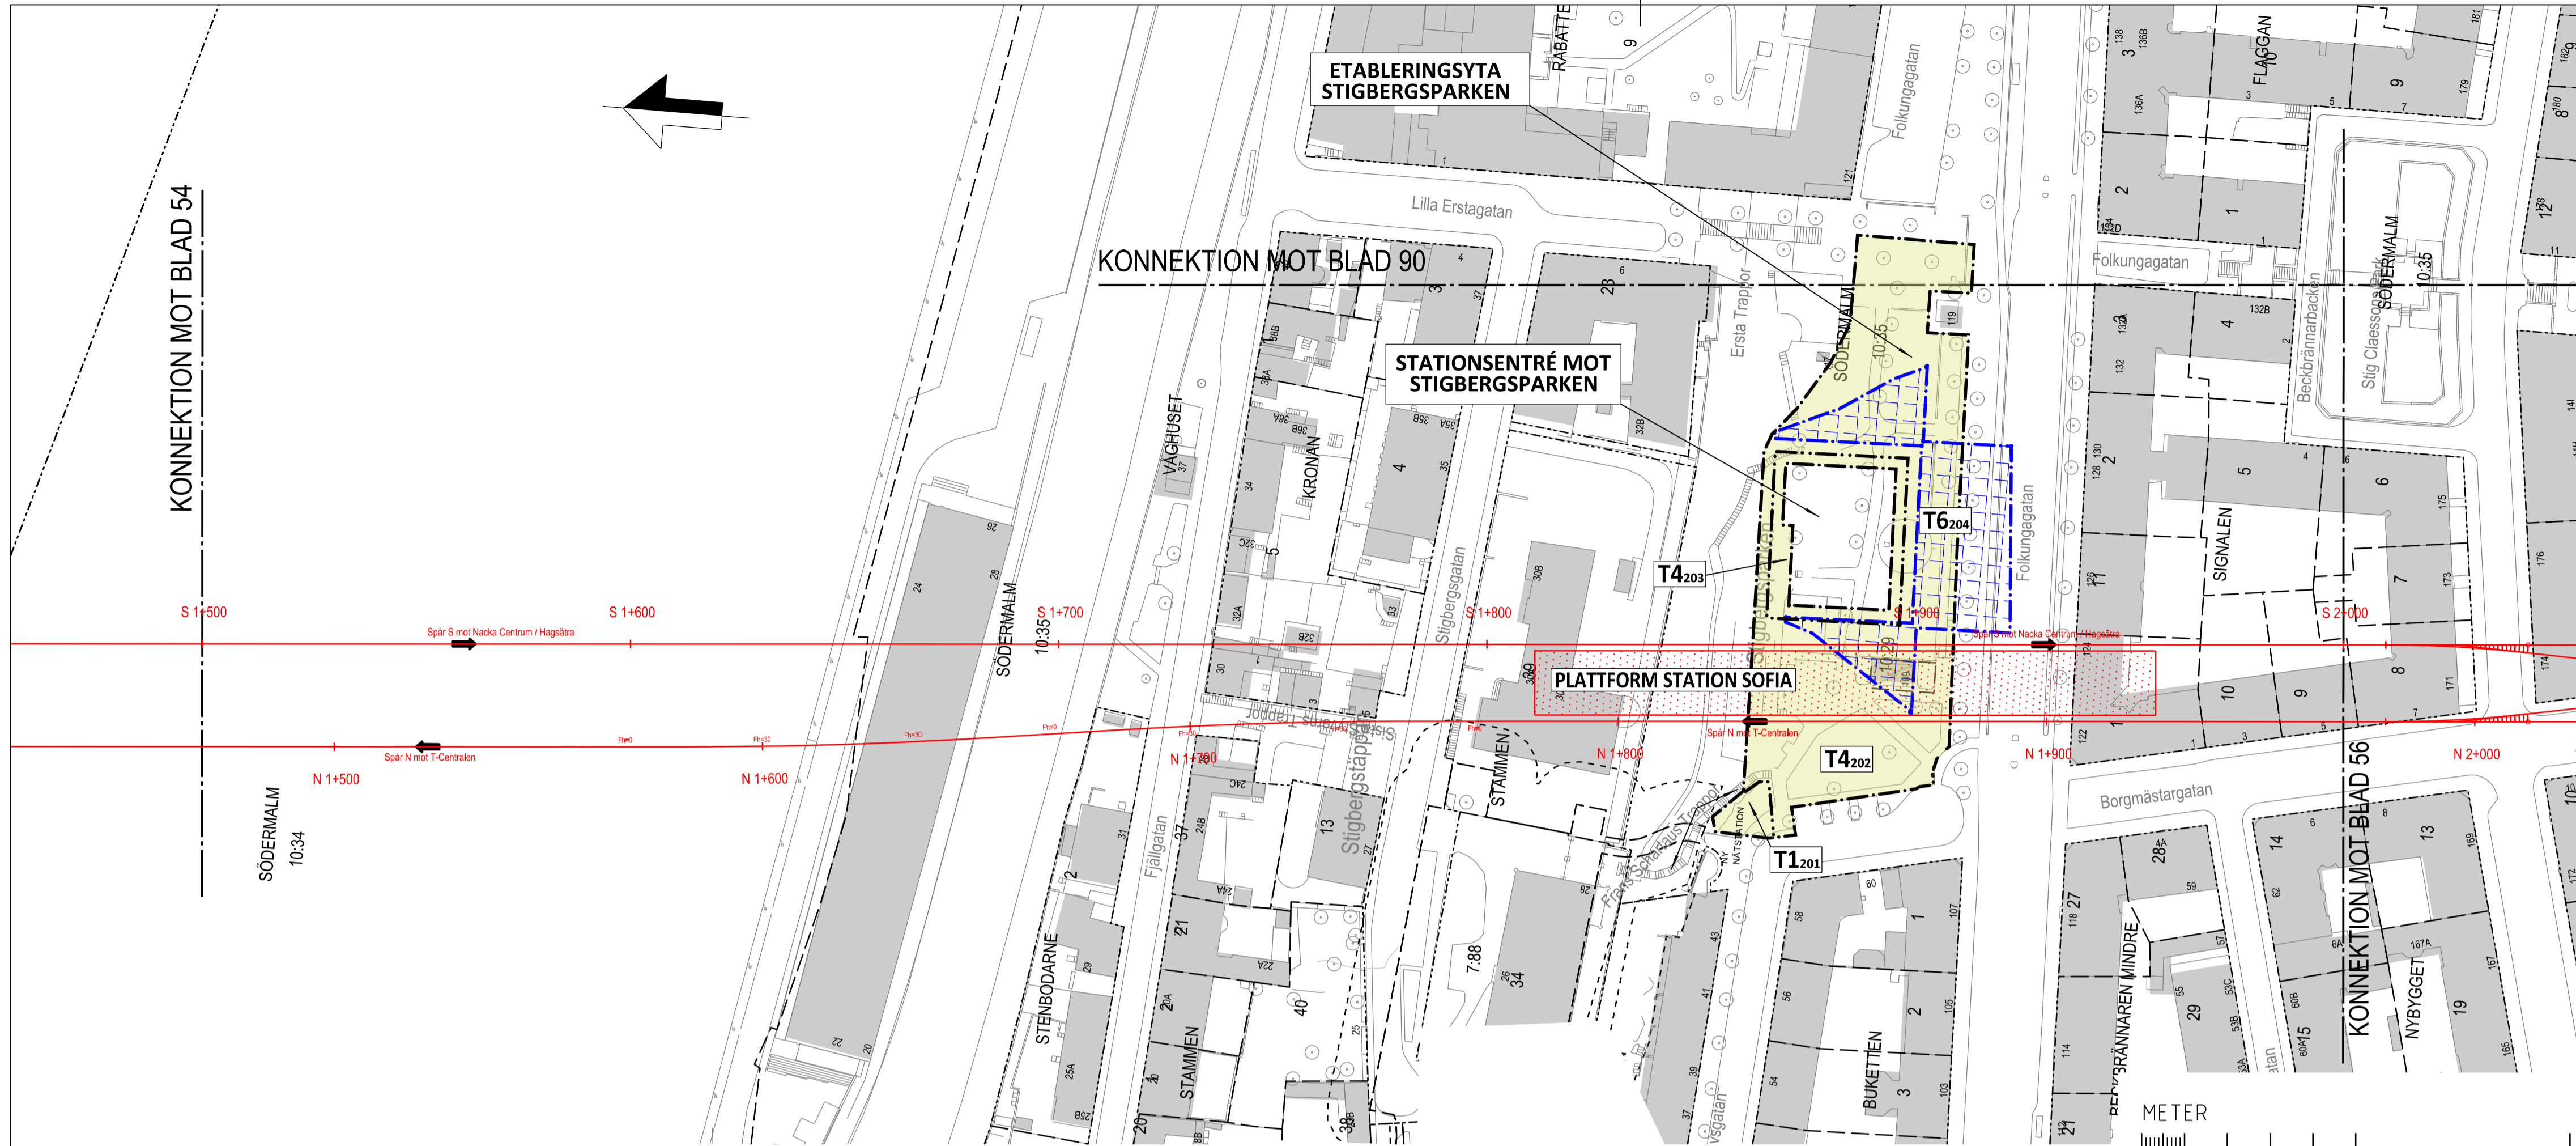

**KOORDINATSYSTEM**

SYSTEM I PLAN: SWEREF 99 18 00  
SYSTEM I HÖJD: RH2000

**LÅNGMÄTNING**

VARJE SPÅR HAR INDIVIDUELL  
LÅNGMÄTNING.

**TILLFÄLLIGA MARKANSPRÅK**

- GRÄNS FÖR TILLFÄLLIG NYTTJÄNDERÄTT OVAN MARK
- GRÄNS FÖR TILLFÄLLIG NYTTJÄNDERÄTT UNDER MARK
- GRÄNS MELLAN OLIKA TYPER AV TILLFÄLLIGA NYTTJÄNDERÄTTER
- TILLFÄLLIG NYTTJÄNDERÄTT OVAN MARK
- TILLFÄLLIG NYTTJÄNDERÄTT UNDER MARK FÖR SPONT OCH SPONTSTAG
- TILLFÄLLIG NYTTJÄNDERÄTT UNDER MARK ÖVRIGT

- T1- TILLFÄLLIG NYTTJÄNDERÄTT FÖR BYGGNATION
  - T2- TILLFÄLLIG NYTTJÄNDERÄTT FÖR ETABLERING
  - T3- TILLFÄLLIG NYTTJÄNDERÄTT FÖR ARBETS- OCH TRANSPORTVÄG
  - T4- TILLFÄLLIG NYTTJÄNDERÄTT FÖR BYGGNATION, ETABLERING, ARBETS- OCH TRANSPORTVÄG
  - T5- TILLFÄLLIG NYTTJÄNDERÄTT FÖR ÖVRIGT
  - T6- TILLFÄLLIG NYTTJÄNDERÄTT UNDER MARK FÖR SPONT OCH SPONTSTAG
  - T7- TILLFÄLLIG NYTTJÄNDERÄTT UNDER MARK ÖVRIGT
  - T8- TILLFÄLLIG NYTTJÄNDERÄTT I BYGGNAD REDOVISAS I BILAGA 2 OCH 3
- TIDER OCH EVENTUELLA RESTRIKTIONER FÖR TILLFÄLLIG NYTTJÄNDERÄTT REDOVISAS I BILAGA 2320-M23-21-00003

**NYA ANLÄGGNINGAR**

- 0+000 NYTT SPÅR MED VÄXEL OCH LÅNGMÄTNINGSANGIVELSE
- PLATTFORM

**BEFINTLIGA GRÄNSER**

- FASTIGHETSGRÄNS
- KVARTERSTRAKTGRÄNS/TRAKTGRÄNS
- RÄTTIGHETSGRÄNS

SKYLDIGHETEN ATT GÖRA ANMÄLAN FÖR SAMRÅD ENLIGT 12.6 MB GÄLLER INTE FÖR DE VERKSAMHETER OCH ÅTGÄRDER SOM BEHOVS FÖR ATT BYGGA JÄRNVÄGEN OCH SOM FASTSTÄLLS OCH INGÅR I TUNNELBANEANLÄGGNINGEN ELLER OMRÅDE FÖR TILLFÄLLIG NYTTJÄNDERÄTT.

FÖRBUDEN SOM AVSER VERKSAMHET ELLER ÅTGÄRD INOM GENERELLT BIOTOPSKYDDSOMRÅDE (7,11 2 st MB) GÄLLER INTE BYGGANDE AV ALLMAN JÄRNVÄG. FÖRBUDEN MOT ÅTGÄRDER OCH VERKSAMHETER INOM STRANDSKYDDSOMRÅDE (7,15 MB) GÄLLER INTE BYGGANDE AV ALLMAN JÄRNVÄG.

DATUM STOCKHOLM BASKARTA 2017-11-21

Övriga handlingar och informationen härifrån  
SLLS ägens och  
för inte ansvaras,  
för inte ansvaras,  
särskilda medgivande.



GRANSKNINGSHANDLING 2018-01-15

<b>SWECO</b>		<b>TYPSA</b>					
Uppdrag nr 2108010	Handläggare H. Olsson	Rit./Konst P. Sundgren	Rev	Ant	Revidering avser	Sign	Datum
Granskad M. Woxlin	Godkänd M. Grandin	<b>JÄRNVÄGSPLAN</b>					
Ort Stockholm	Datum 2018-01-15	Tunnelbana - Bana 3 Kungsträdgården - Sofia KM 1+500 - 2+000					
		Tillfälligt markanspråk Plan					
FUT Handläggare B. Linde	Informationsklass K1	Förvaltningsnummer 3110	Format A1	Skala 1:1000			
FUT Granskad U. Bernström	FUT Godkänd M. Hellgren	Ritningsnummer M23-3110-10PL-A0000-05-2255	Nästa bl 56	Rev			