


FÖR ANSPRÅK OVAN MARK SE RITNING:  
M23-3110-10PL-A0000-05-2280

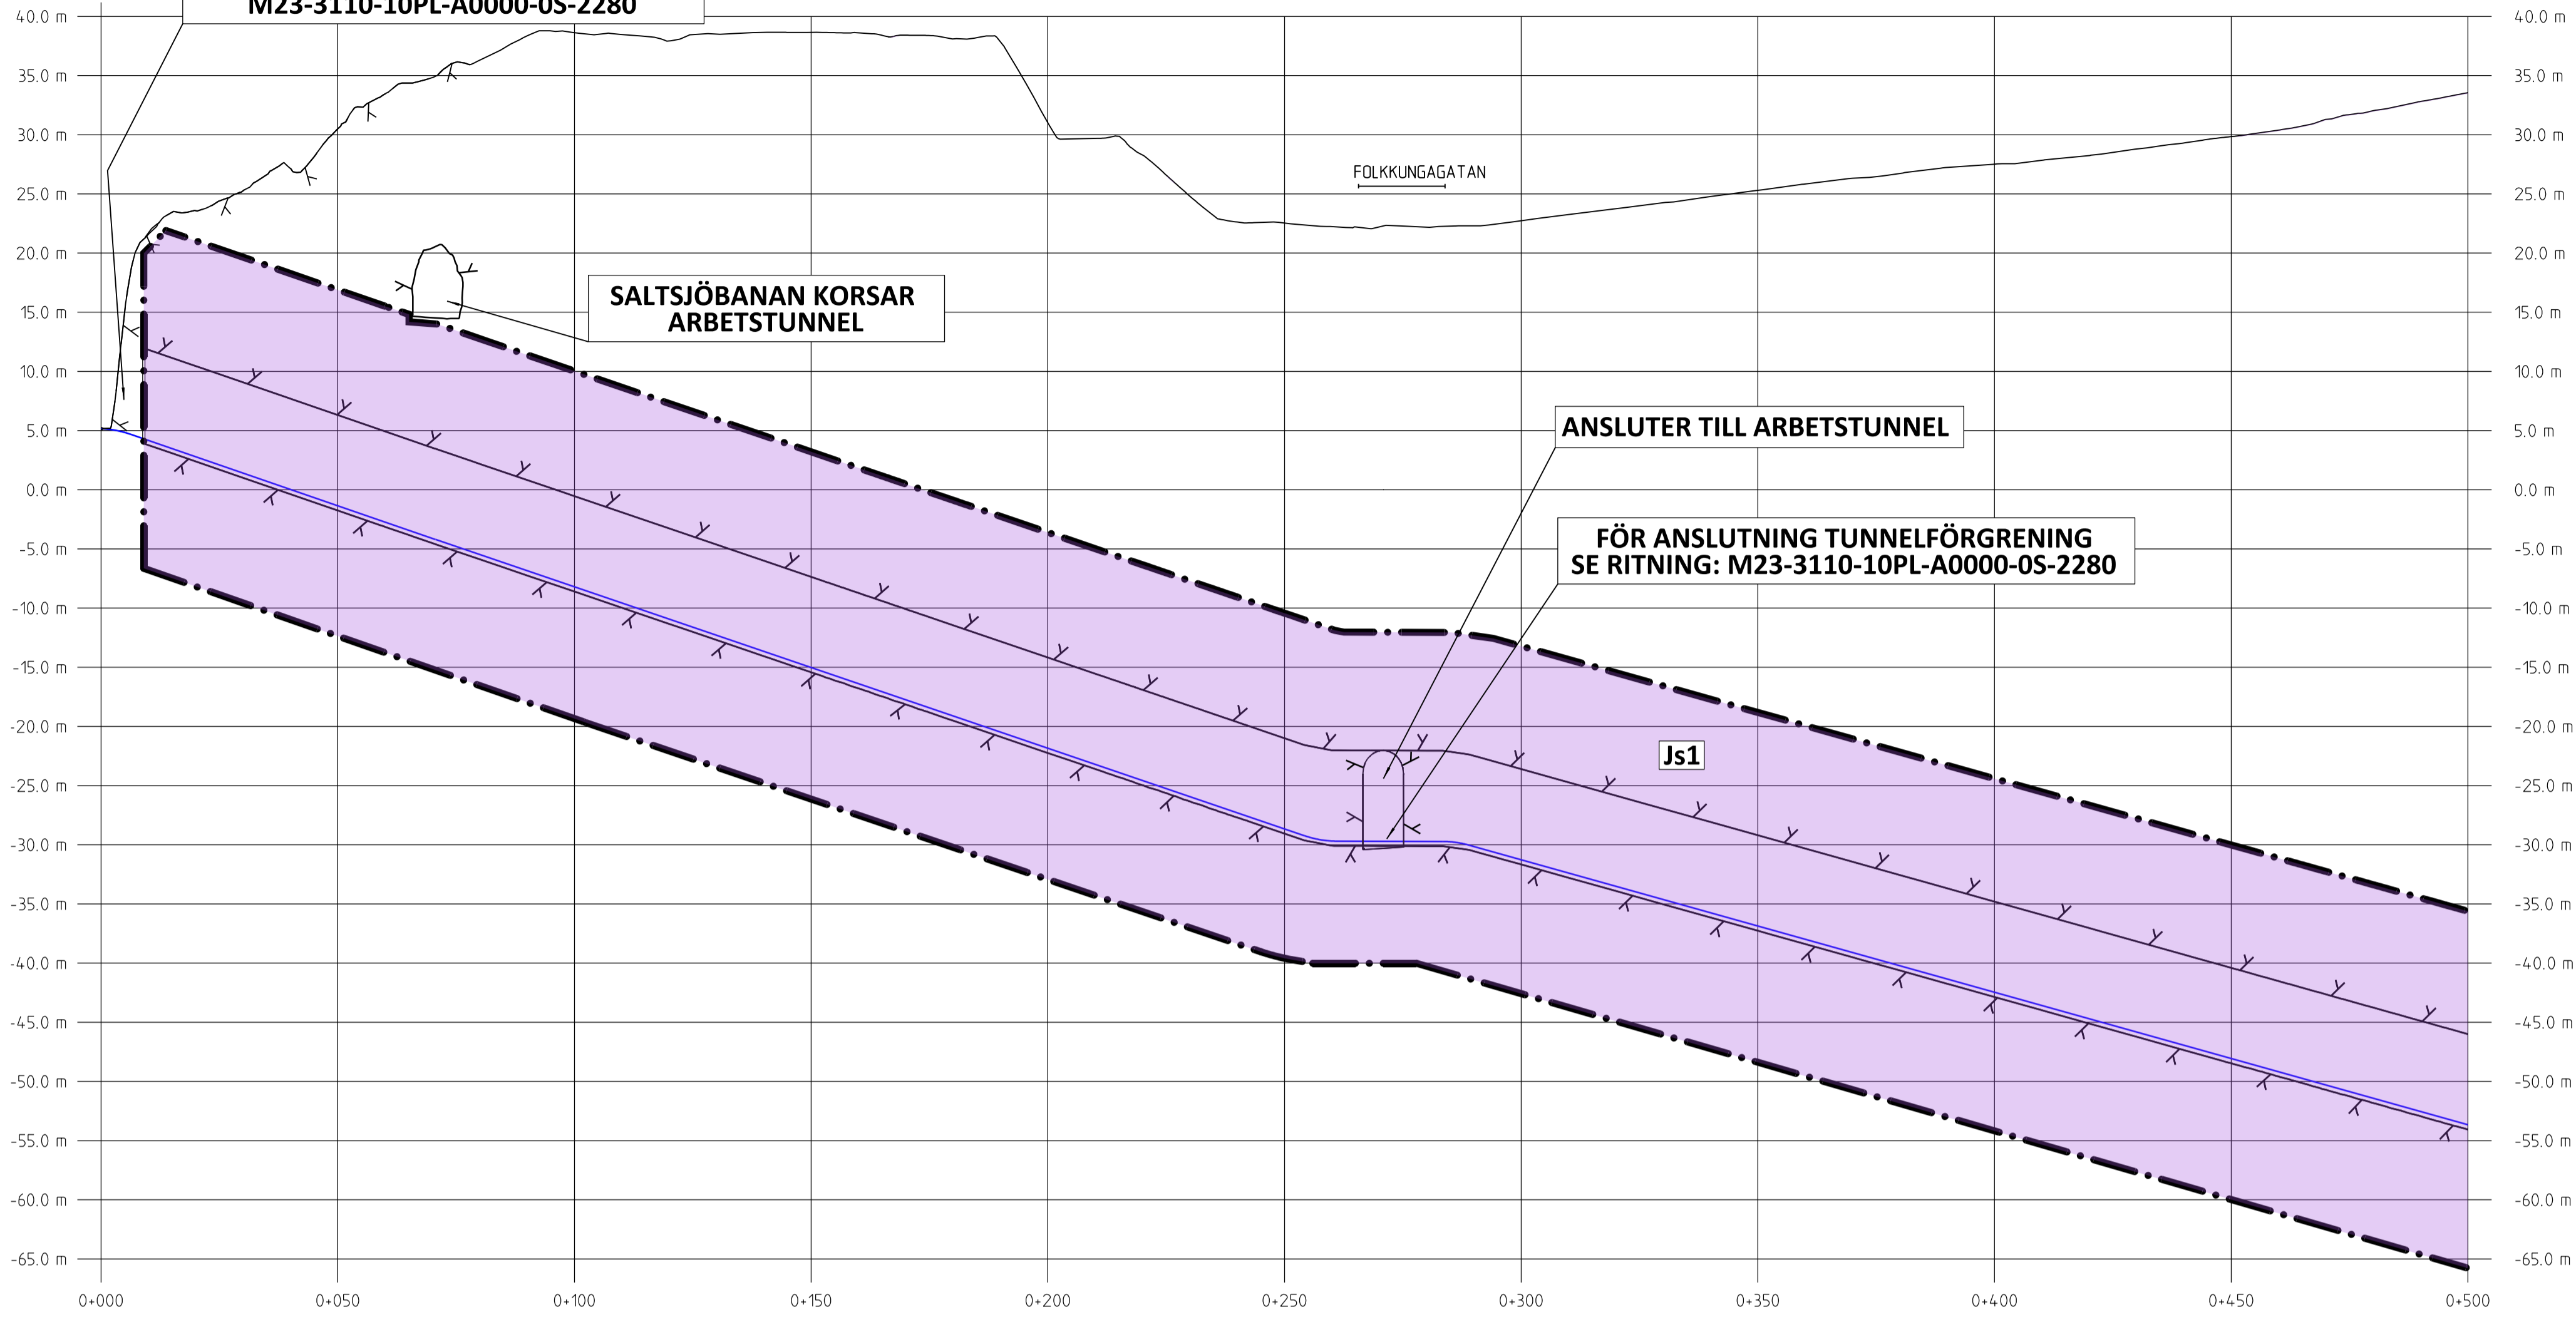

KOORDINATSYSTEM


SYSTEM I PLAN: SWEREF 99 18 00  
SYSTEM I HÖJD: RH2000

PERMANENTA MARKANSPRÅK



- GRÄNS FÖR TUNNELBANEUTRYMMEN
- Js1** NYTT UTRYMME FÖR TUNNELBANA MED TILLHÖRANDE ANLÄGGNINGAR UNDER MARK, SERVTUTSRÄTT

BETECKNINGAR PROFIL

- GRÄNSER OCH MARK SOM TAS I ANSPRÅK LIKA PLAN
- GEOMETRILINJE SERVICETUNNEL/ARBETSTUNNEL
  - BEFINTLIG MARKNIVÅ
  - BEDÖMD BERGNIVÅ
  - PROJEKTERAD BERGKONTUR

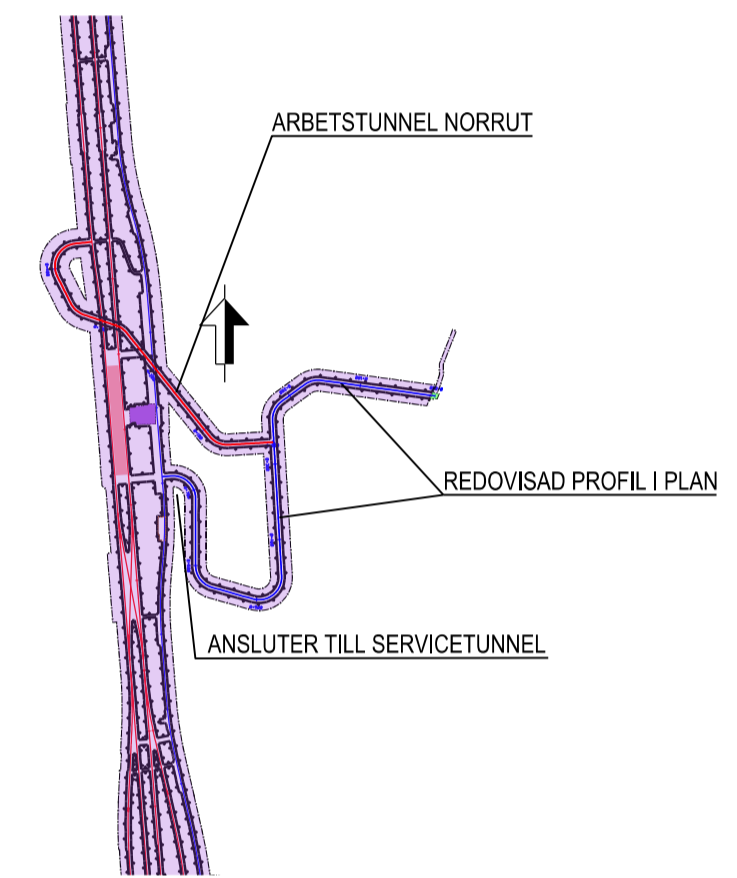


Denna handling och informationen härin är SLLs egendom och får inte användas, delges, återge eller spridas utan SLLs skriftliga medgivande.

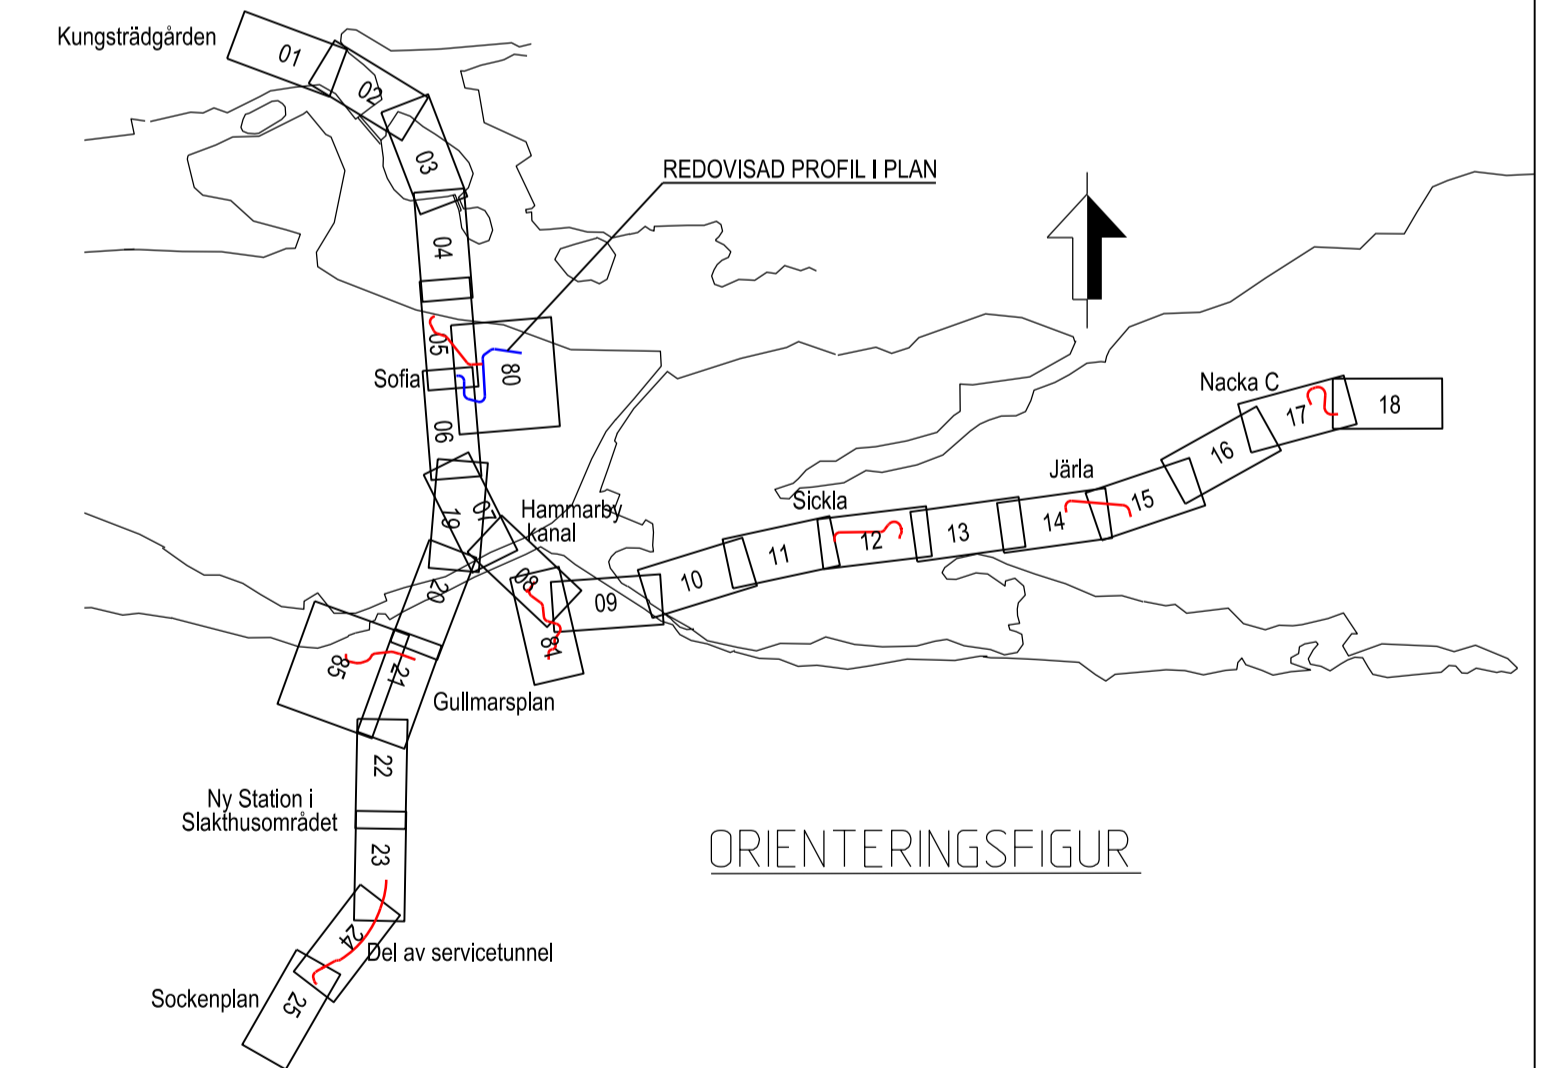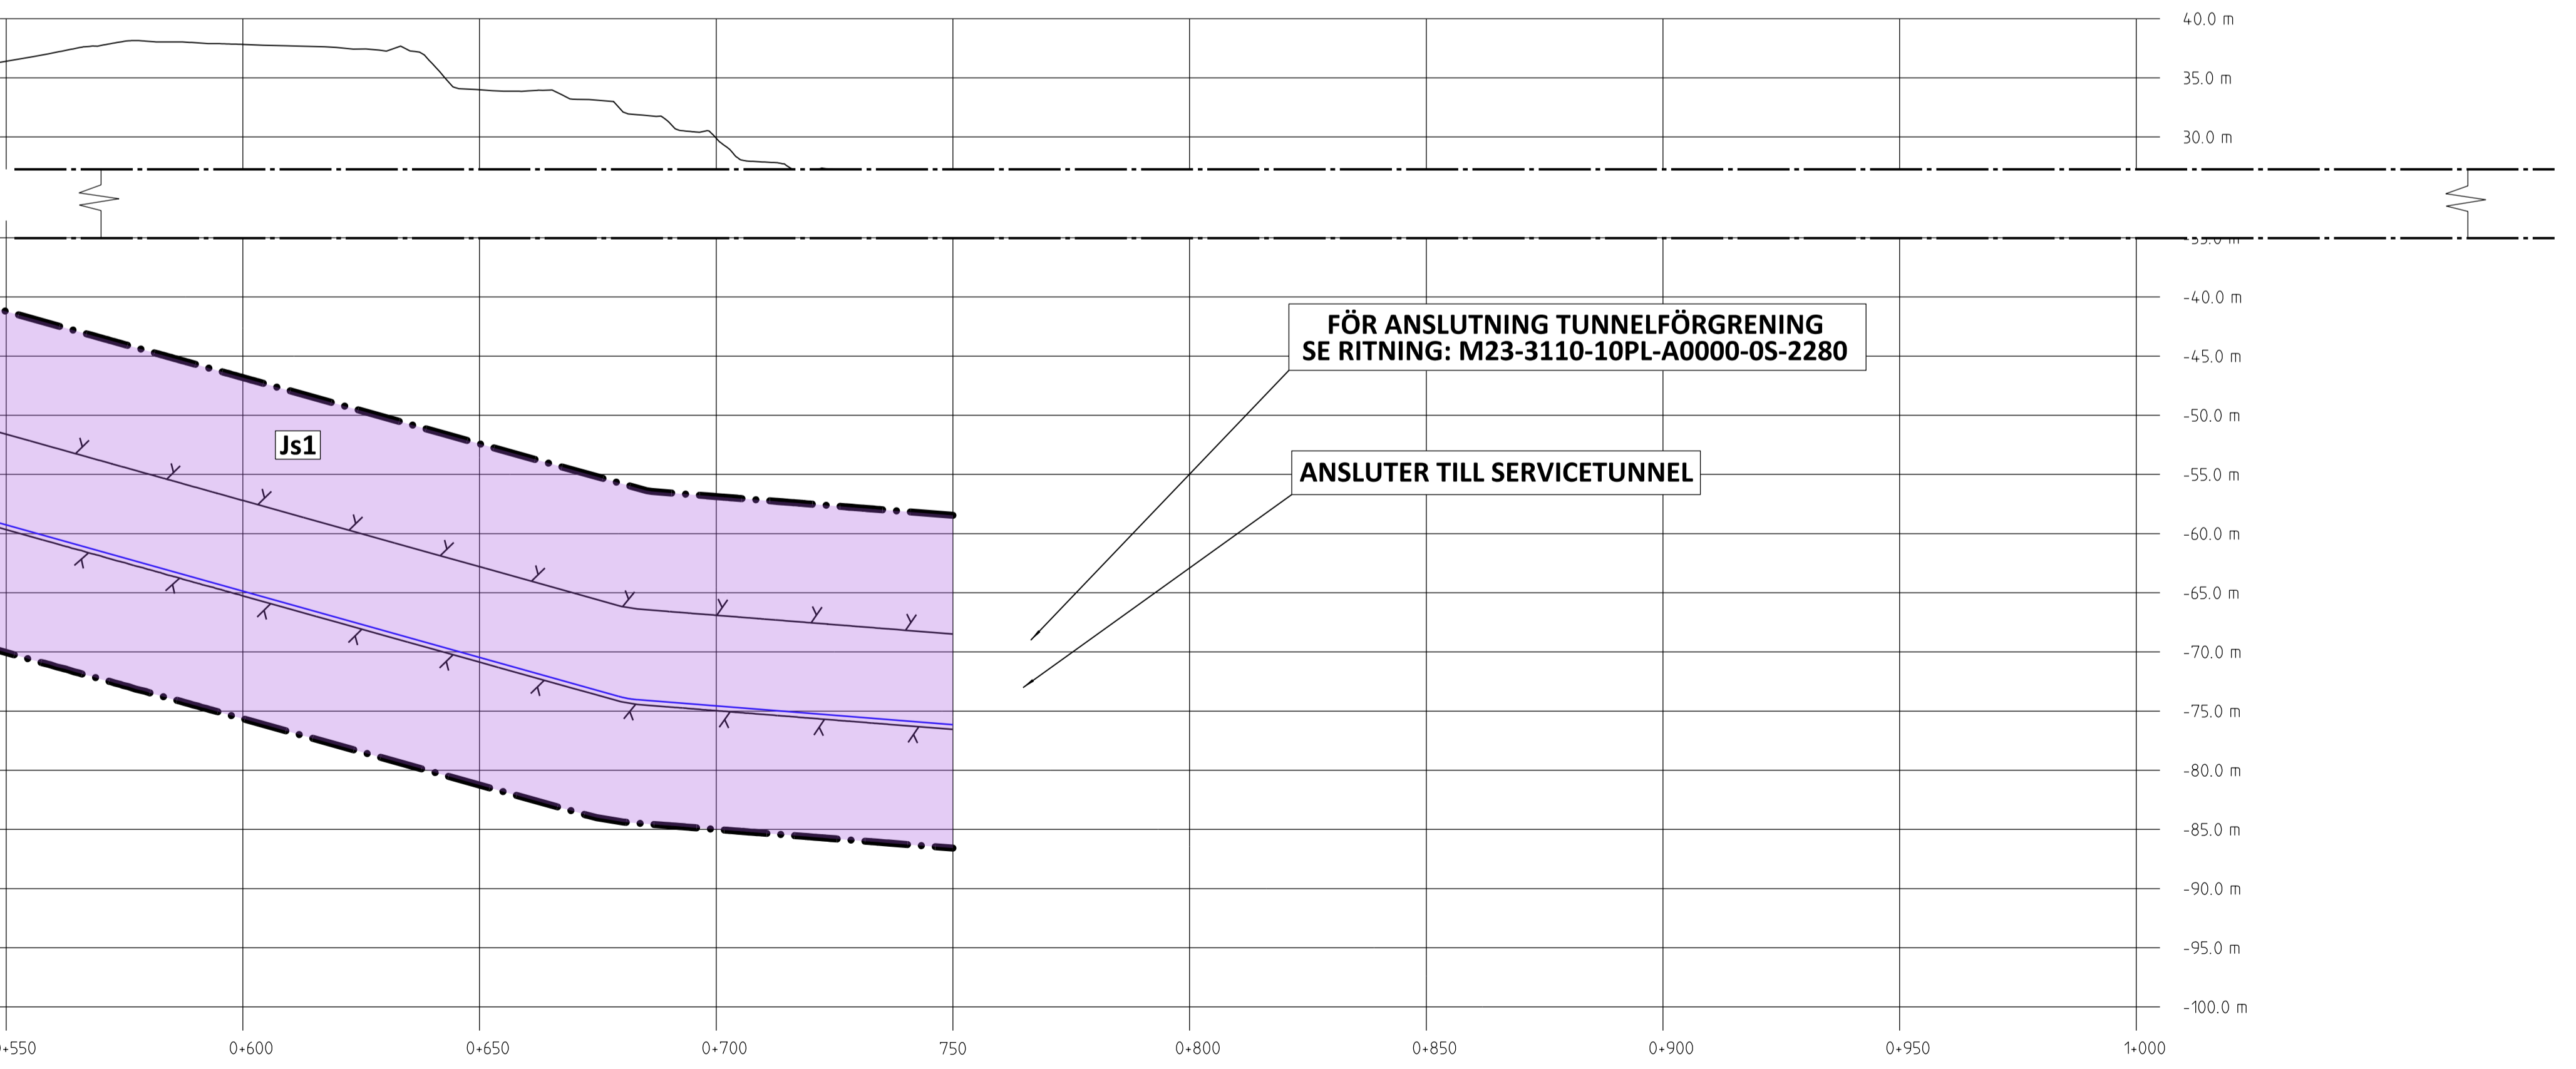

GRANSKNINGSHANDLING 2018-01-15

<b>SWECO</b>		<b>TVPSA</b>	
Uppdrag nr 2108010	Handläggare H. Olsson	Rit./Konst P. Sundgren	Rev Ant Revidering avser Sign Datum
Granskad M. Woxlin	Godkänd M. Grandin	<b>JÄRNVÄGSPLAN</b>	
Ort Stockholm	Datum 2018-01-15		
<b>Förvaltning för utbyggd tunnelbana</b> STOCKHOLMS LÄNS LANDSTING		Tunnelbana - Bana 3 Kungsträdgården - Sofia Arbetstunnel från Londonviadukten Permanent markanspråk Profil	
FUT Handläggare B. Linde	Informationssäkerhetsklass K1	Förvaltningsnummer 3110	Format A1
FUT Granskad U. Bernström	FUT Godkänd M. Heltgren	Skala 1:1000	Nästa till Rev
FUT Ort Stockholm	Datum 2018-01-15	Ritningsnummer M23-3110-10PL-A0000-2S-2201	02

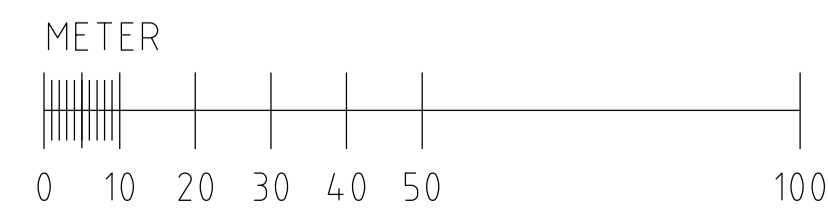

SKALA  
LÅNGD=1:1000  
HÖJD=1:400

