


FÖR ANSPRÅK OVAN MARK SE RITNING:  
M23-3110-10PL-A0000-0S-2280

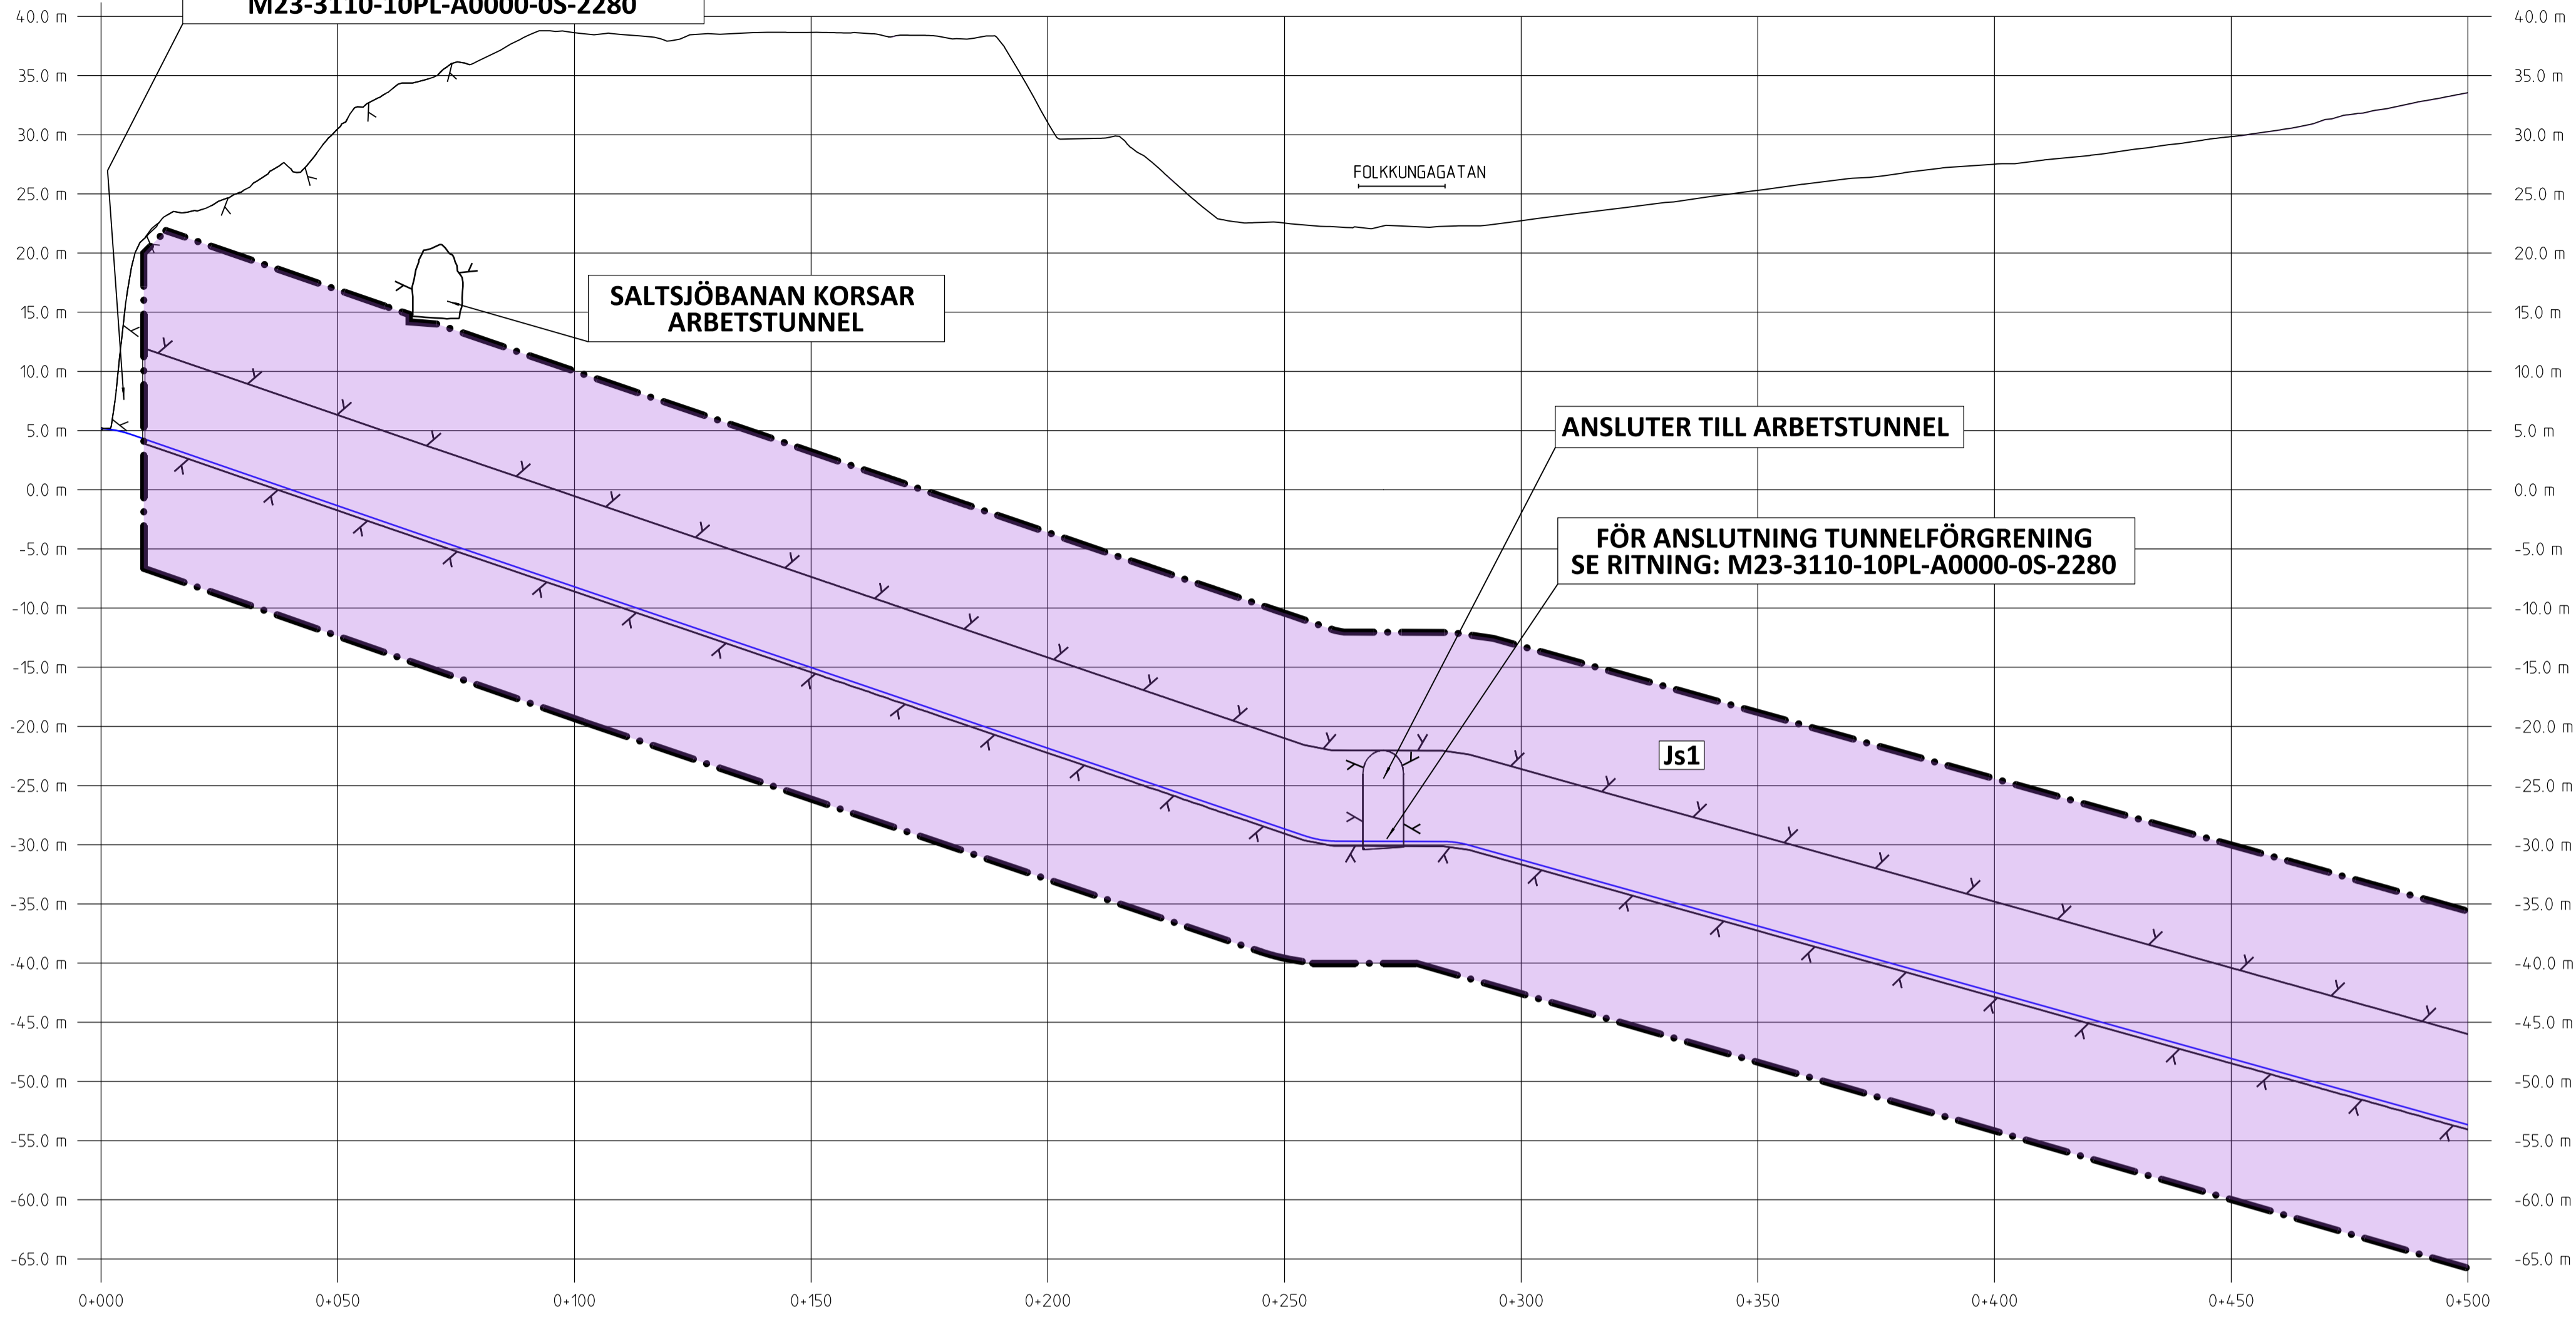

**KOORDINATSYSTEM**


SYSTEM I PLAN: SWEREF 99 18 00  
SYSTEM I HÖJD: RH2000

**PERMANENTA MARKANSPRÅK**



- GRÄNS FÖR TUNNELBANEUTRYMMEN
- Js1** NYTT UTRYMME FÖR TUNNELBANA MED TILLHÖRANDE ANLÄGGNINGAR UNDER MARK, SERVTUTSRÄTT

**BETECKNINGAR PROFIL**

- GRÄNSER OCH MARK SOM TAS I ANSPRÅK LIKA PLAN
- GEOMETRILINJE SERVICETUNNEL/ARBETSTUNNEL
  - BEFINTLIG MARKNIVÅ
  - BEDÖMD BERGNIVÅ
  - PROJEKTERAD BERGKONTUR

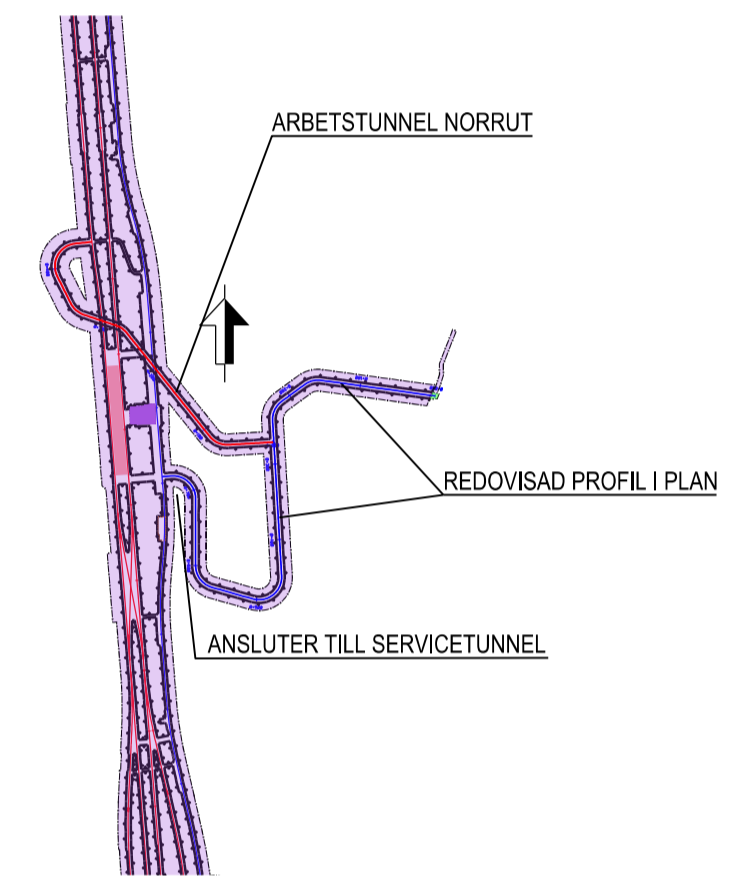


Denna handling och informationen härin är  
 SLLs egendom och  
 får inte användas, delges, återge eller  
 spridas utan SLLs  
 skriftliga medgivande.

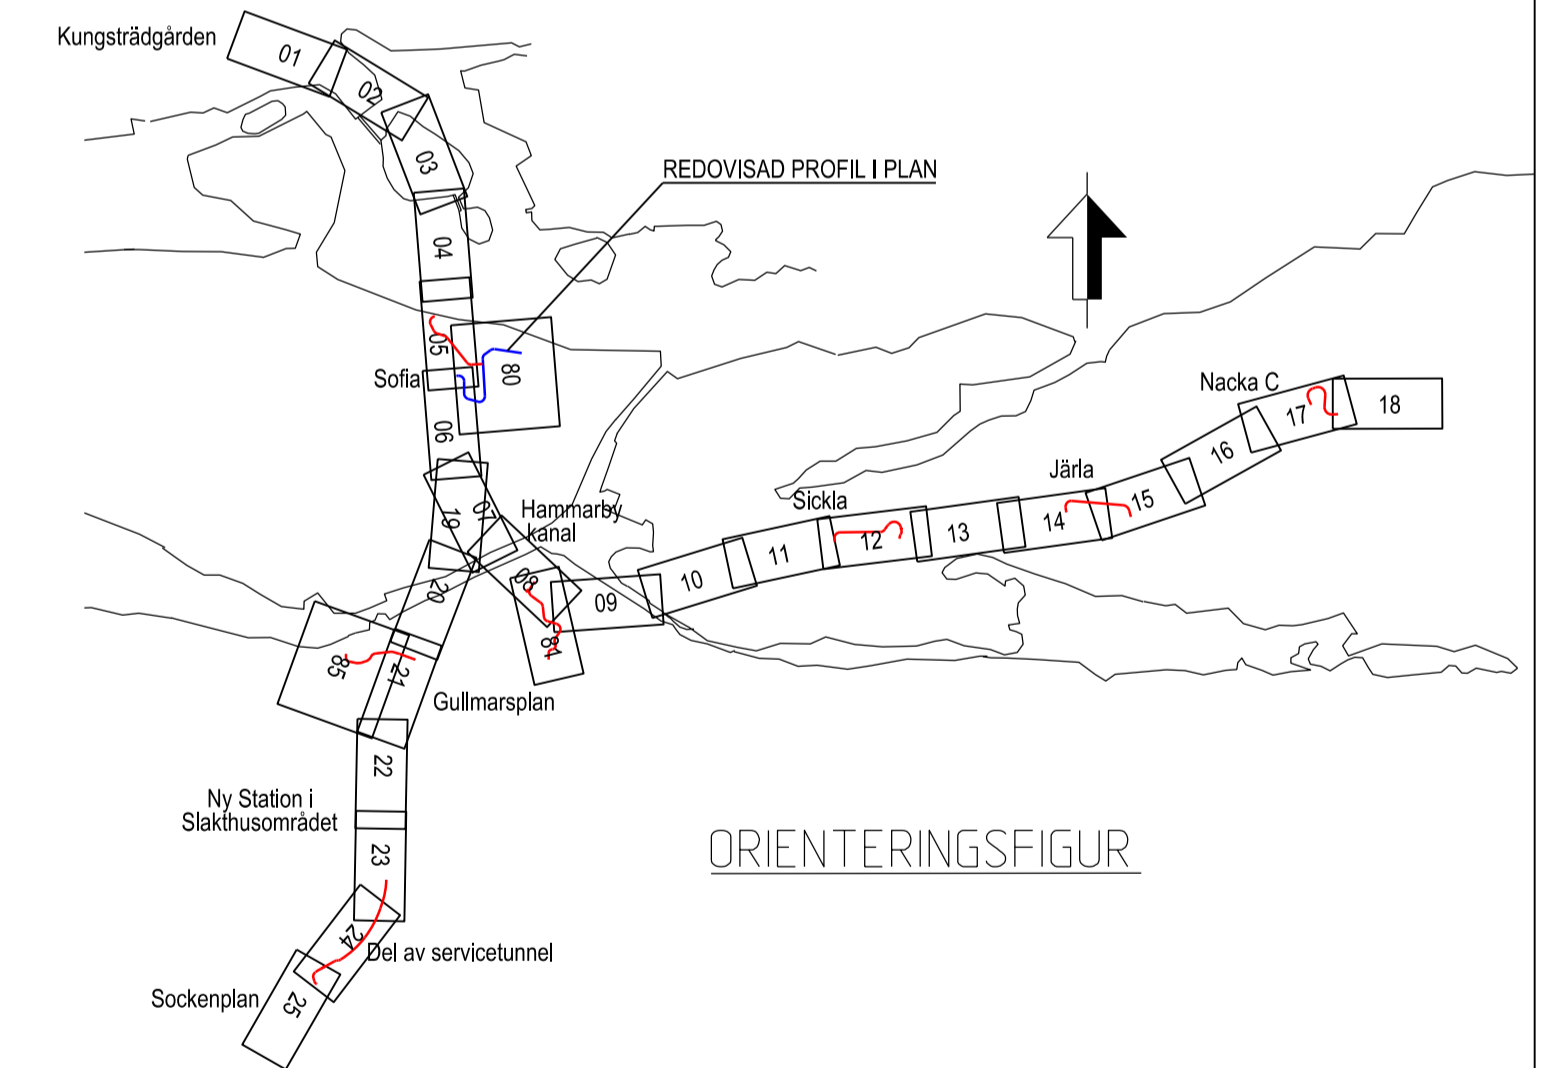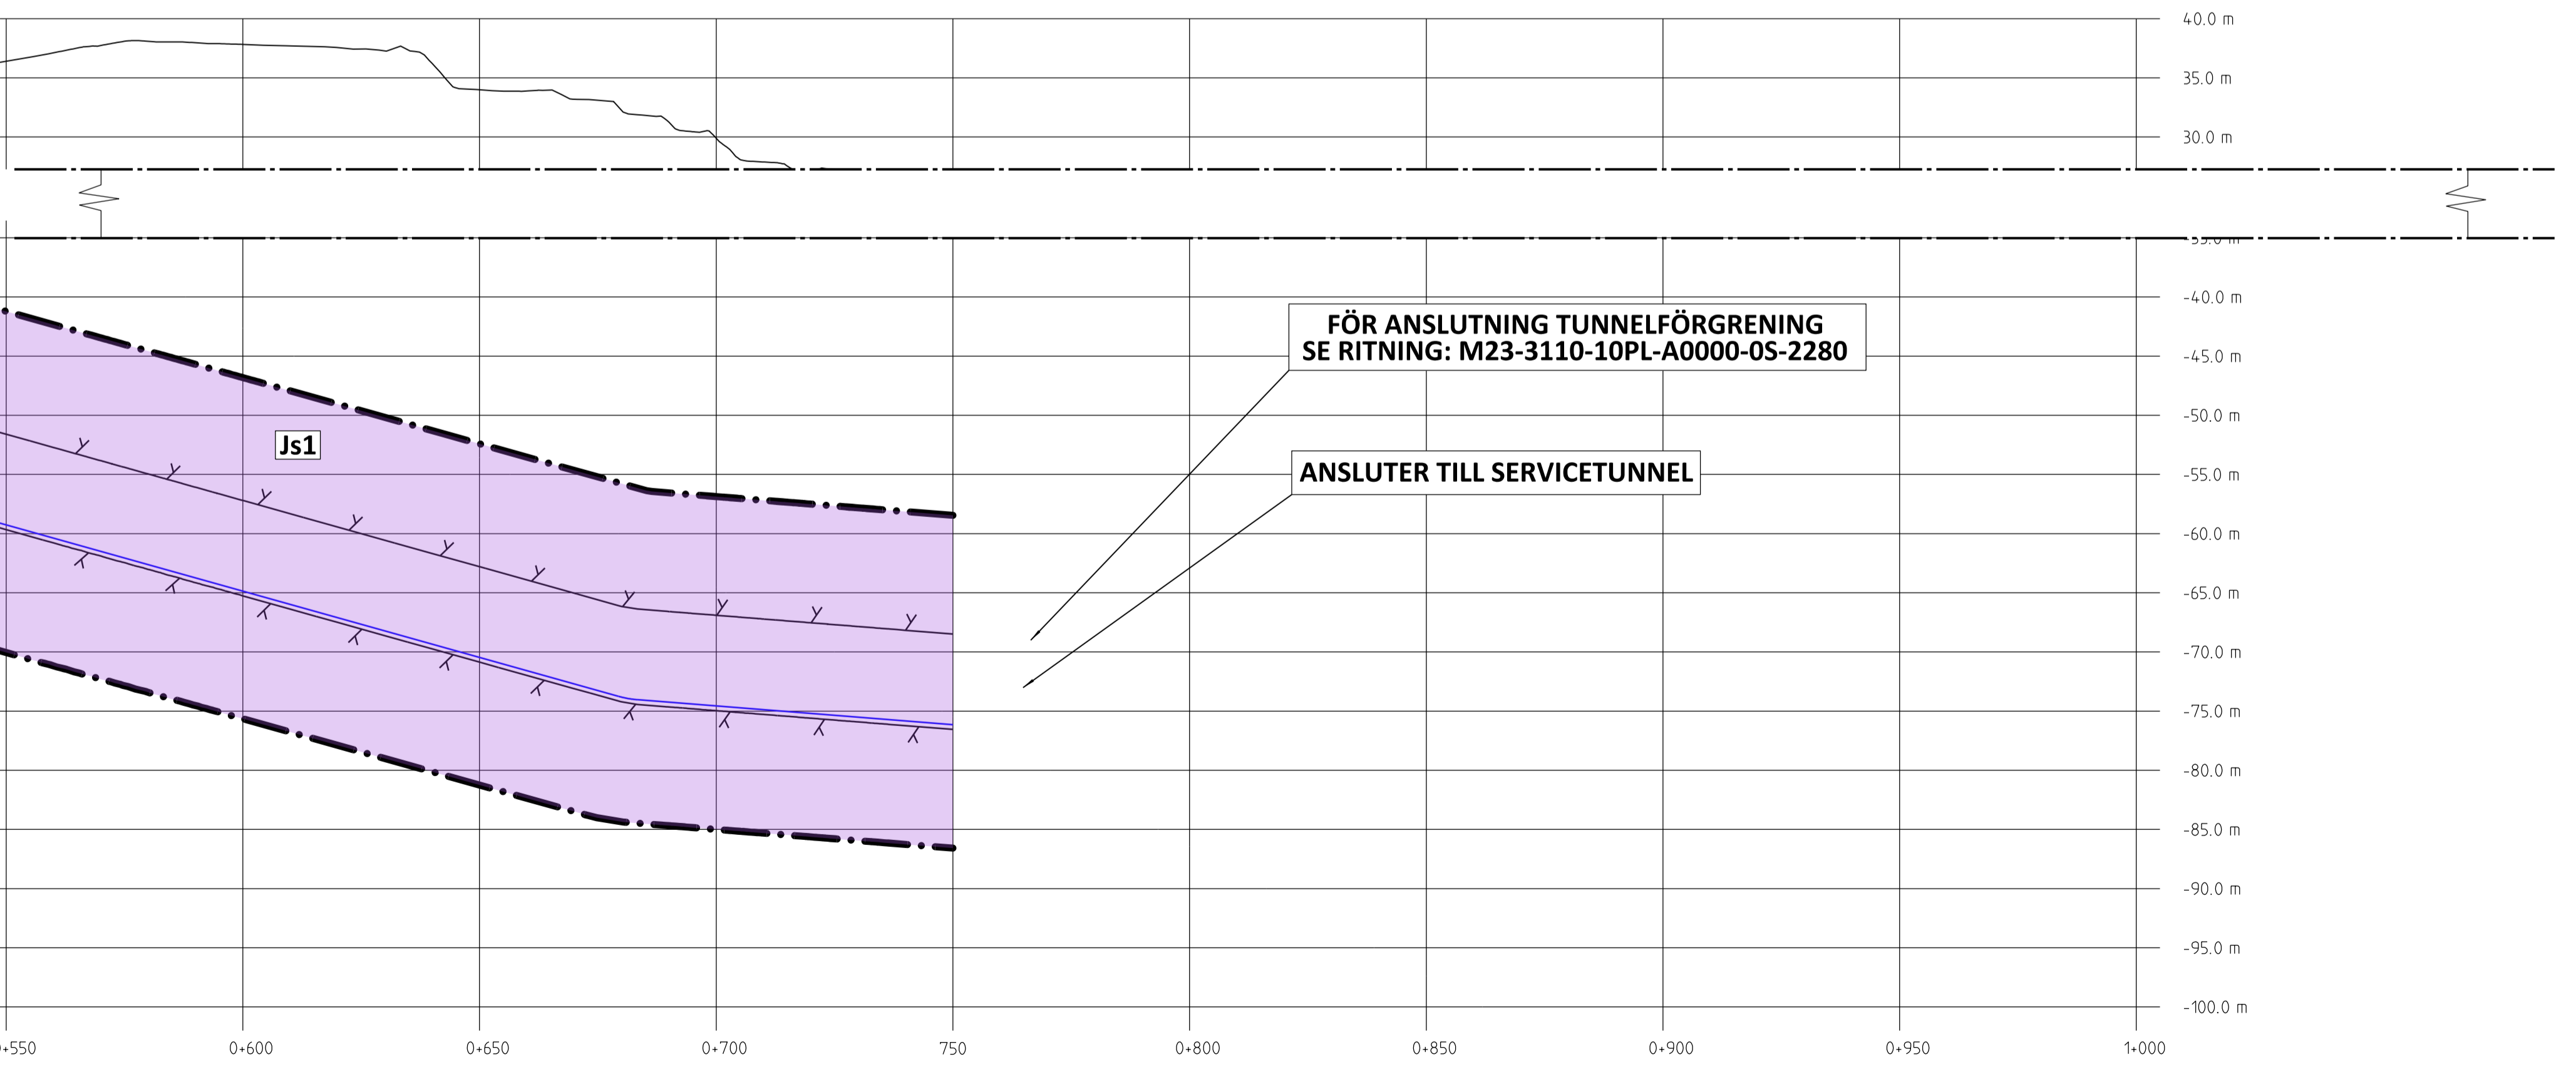

FASTSTÄLLESEHANDLING 2018-06-27

		Rev		Ant	Revidering avser	Sign	Datum
		Uppdrag nr 2108010		Handläggare H. Olsson		Rit./Konst P. Sundgren	
Granskad M. Woxlin		Godkänd J. Axelsson		<b>JÄRNVÄGSPLAN</b> Tunnelbana - Bana 3 Kungsträdgården - Sofia Arbetstunnel från Londonviadukten Permanent markanspråk Profil			
Ort Stockholm		Datum 2018-06-27					
		FUT Handläggare B. Linde		Informationssäkerhetsklass K1		Format A1	
FUT Granskad U. Bernström		FUT Godkänd M. Hellgren		Förvaltningsnummer 3110		Skala 1:1000	
FUT Ort Stockholm		Datum 2018-06-27		Ritningsnummer M23-3110-10PL-A0000-2S-2201		Nästa till Rev 02	

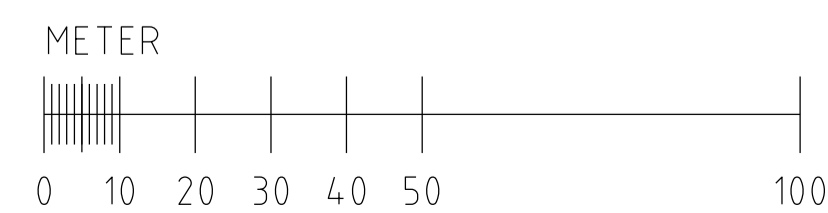

SKALA  
LÅNGD=1:1000  
HÖJD=1:400



Ritningsfil:  
 Printdatum:  
 2018-06-12  
 SFFASU  
 Postad av: