

- KOORDINATSYSTEM**
 SYSTEM I PLAN: SWEREF 99 18 00
 SYSTEM I HÖJD: RH2000
- LÄNGDMÄTNING**
 VARJE SPÅR HAR INDIVIDUELL LÄNGDMÄTNING I PROFIL VISAS SÖDERGÅENDE SPÅR FRÅN STATION KUNGSTRADGÅRDEN.
- PERMANENTA MARKANSPRÅK I PLAN OCH PROFIL**
- GRÄNS FÖR TUNNELBANEUTRYMMEN AVGRÄNSNING MELLAN OLIKA TYPER AV MARKANSPRÅK
 - Js1** NYTT UTRYMME FÖR TUNNELBANA MED TILLHÖRANDE ANLÄGGNINGAR UNDER MARK. SERVIDUTSRÄTT
 - Js1** NYTT UTRYMME FÖR TUNNELBANA MED TILLHÖRANDE ANLÄGGNINGAR OVAN MARK. SERVIDUTSRÄTT
- SKYDDSAÅTGÄRDER**
- Sk1** MARKERING ELLER AVGRÄNSNING FÖR SKYDDSAÅTGÄRD/FÖRSIKTIGHETSÅTGÄRD STOMLJUDSDÄMPANDE ÅTGÄRDER UNDER SPÅR FÖR ATT KLARA RIKTVÄRDET PÅ 30 DB(A) SLOW Lmax
- NYA ANLÄGGNINGAR**
- 0+000** NYTT SPÅR MED VAXEL OCH LÄNGDMÄTNINGSANGIVELSE
 - PROJETERAD BERGKONTUR
 - LÄNGDMÄTNING ARBETSTUNNEL/SERVICETUNNEL
 - PLATTFORM
- BEFINTLIGA GRÄNSER I PLAN**
- FASTIGHETSGRÄNS
 - KVARTERSTRAKTGRÄNS/TRAKTGRÄNS
 - RÄTTIGHETSGRÄNS
- BETECKNINGAR I PROFIL**
- BEFINTLIG MARKNIVÅ I PROFILLINJEN
 - TOLKAD BERGIVÅ
 - RÄLSOVERKÄNT
 - BEDÖMD MARKNIVÅ VID BYGGNADER
 - ANLÄGGNING/BETONGKONSTRUKTION
 - PROJETERAD BERGKONTUR

FÖRBUDEN SOM AVSER VERKSAMHET ELLER ÅTGÄRD INOM GENERELLT BIOTOPSKYDDSOMRÅDE (7.11 2 st MB) GALLER INTE BYGGANDE AV ALLMÄN JÄRNVÄG.

FÖRBUDEN MOT ÅTGÄRDER OCH VERKSAMHETER INOM STRANDSKYDDSOMRÅDE (7.15 MB) GALLER INTE BYGGANDE AV ALLMÄN JÄRNVÄG.

SKYLDIGHETEN ATT GÖRA ANMÄLAN FÖR SAMRÅD ENLIGT 12.6 MB GALLER INTE FÖR DE VERKSAMHETER OCH ÅTGÄRDER SOM BEHOVS FÖR ATT BYGGA JÄRNVÄGEN OCH SOM FASTSTÄLLS OCH INGÅR I TUNNELBANEANLÄGGNINGEN ELLER OMRÅDE FÖR TILLFÄLLIG NYTTJÄNDERÄTT.


DATUM STOCKHOLM BASKARTA 2017-11-21



SWECO		TYPSA			
Uppdrag nr 2108010	Handläggare H. Olsson	Rit/Konst J. Kalli	Rev	Ant	Revidering avser
Granskad M. Woxlin	Godkänd M. Grandin	JÄRNVÄGSPLAN			
Ort Stockholm	Datum 2018-01-15	Tunnelbana - Bana 3 Sofia - Gullmarsplan - Hagsåtra KM 2+500 - 3+000			
FUT Handläggare U. Bernström		Informationssäkerhetsklass K1		Permanent markanspråk Plan och Profil	
FUT Granskad B. Linde	FUT Godkänd M. Heltgren	Förvaltningsnummer 3140	Format A1	Skala 1:1000	
FUT Ort Stockholm	Datum 2018-01-15	Ritningsnummer M23-3140-10PL-A0000-05-2219	Nästa bl 20	Rev	

SKALA
LÄNGD=1:1000
HÖJD=1:400

PLAN

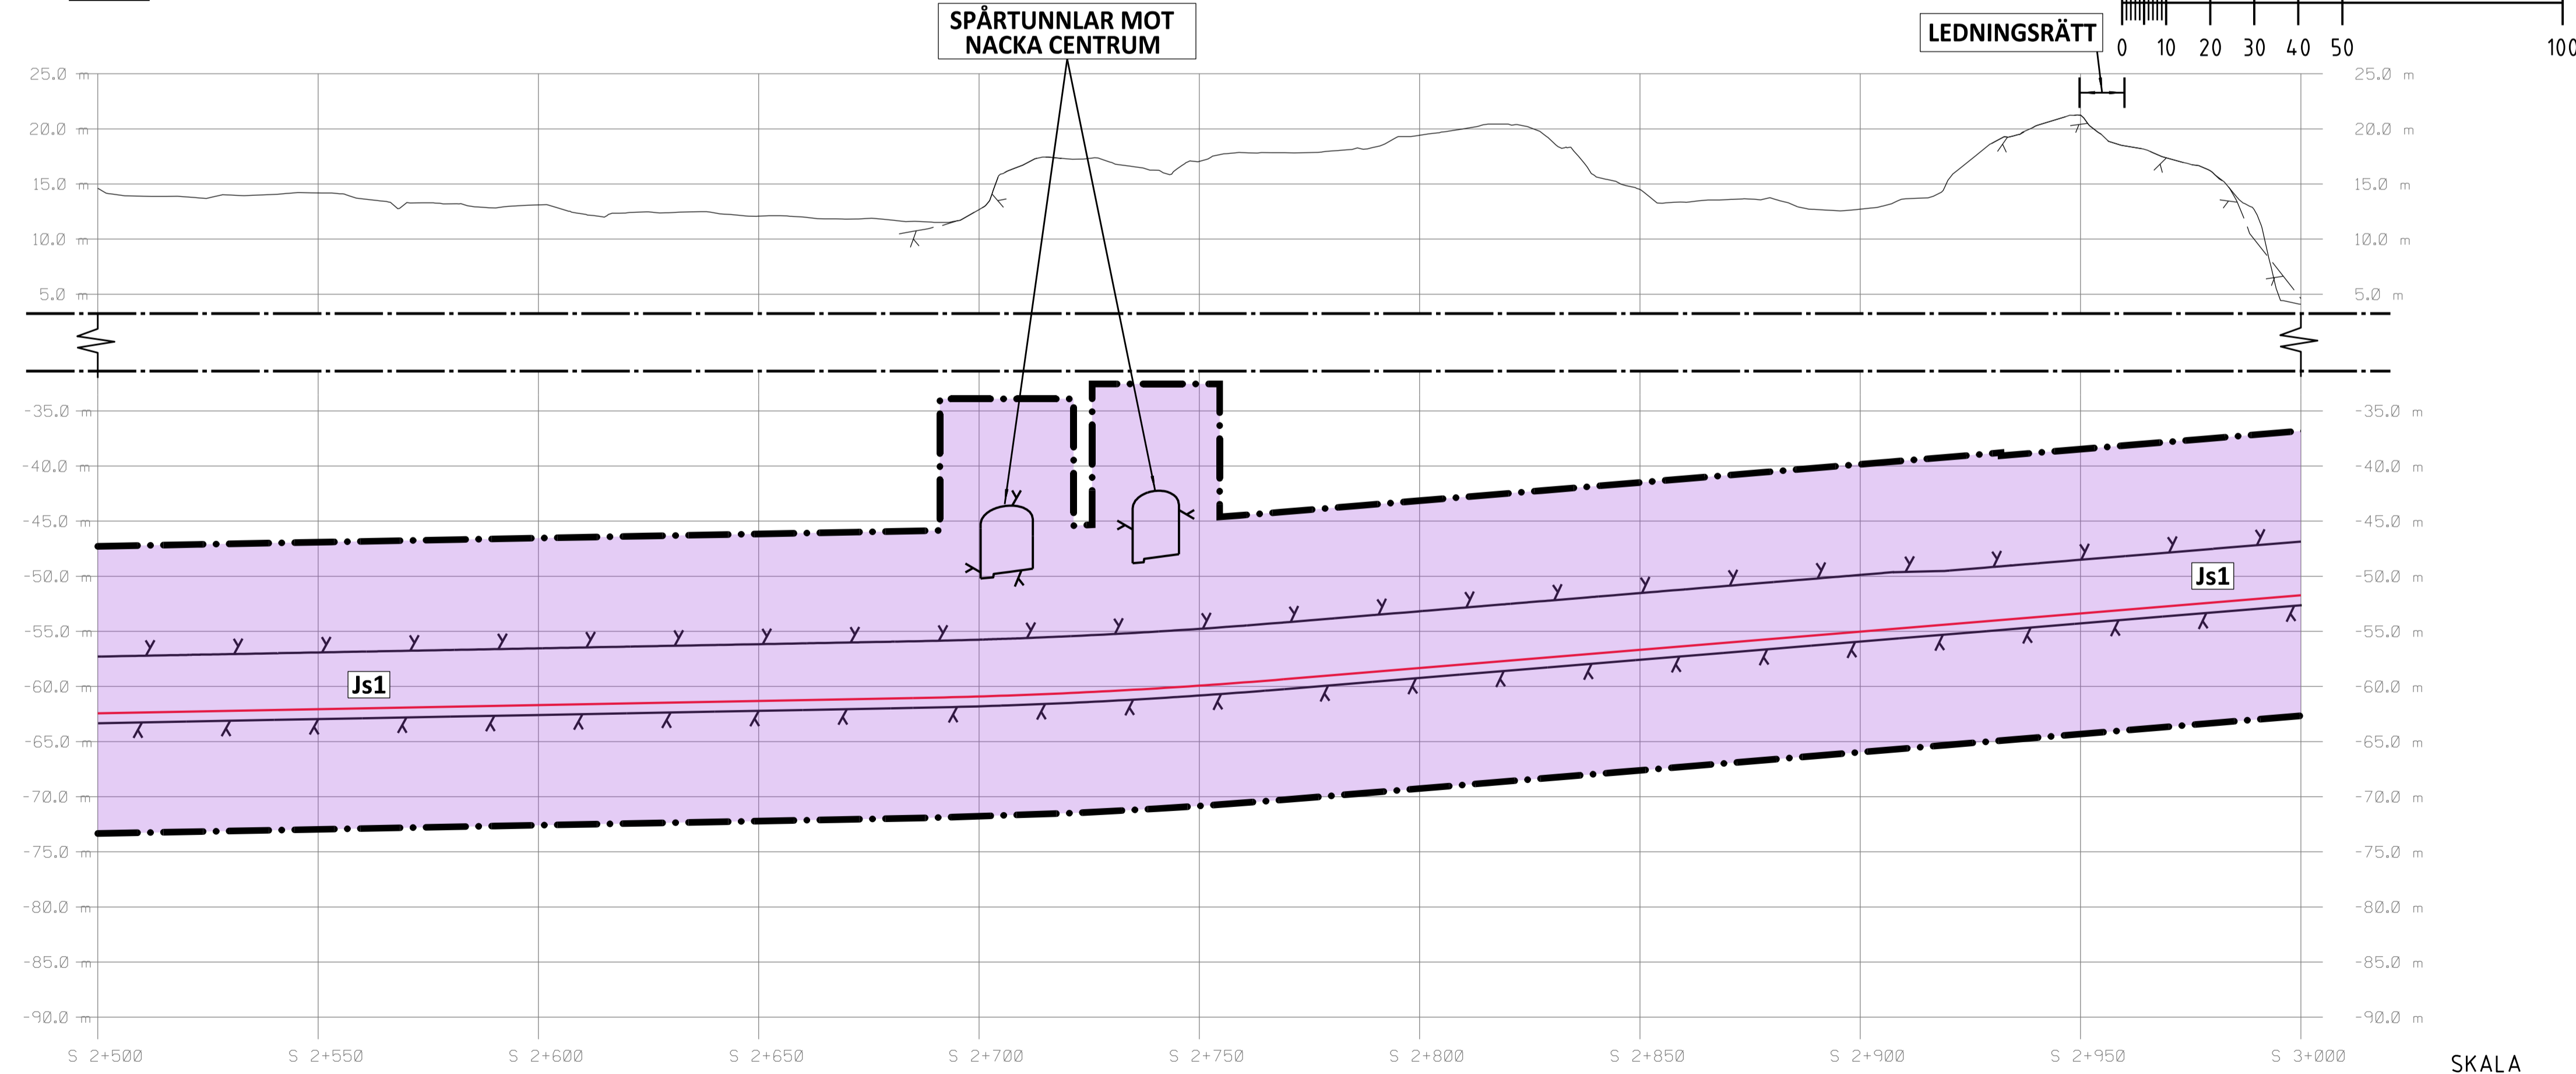

PROFIL

SPÅRPROFIL LÅNGS SÖDERGÅENDE SPÅR MOT SOCKENPLAN. SPÅRPROFILER REDOVISAR ÄVEN ANLÄGGNINGSDELAR I NÄRHETEN AV PROFILENS UTSNITT

Denna handling och informationen härin är SLL:s egendom och får inte användas, delges, återge eller spridas utan SLL:s skriftliga medgivande.

Ritningsfil: **FILES**
 Printdatum: **DATES**
 Postad av: **USERS**