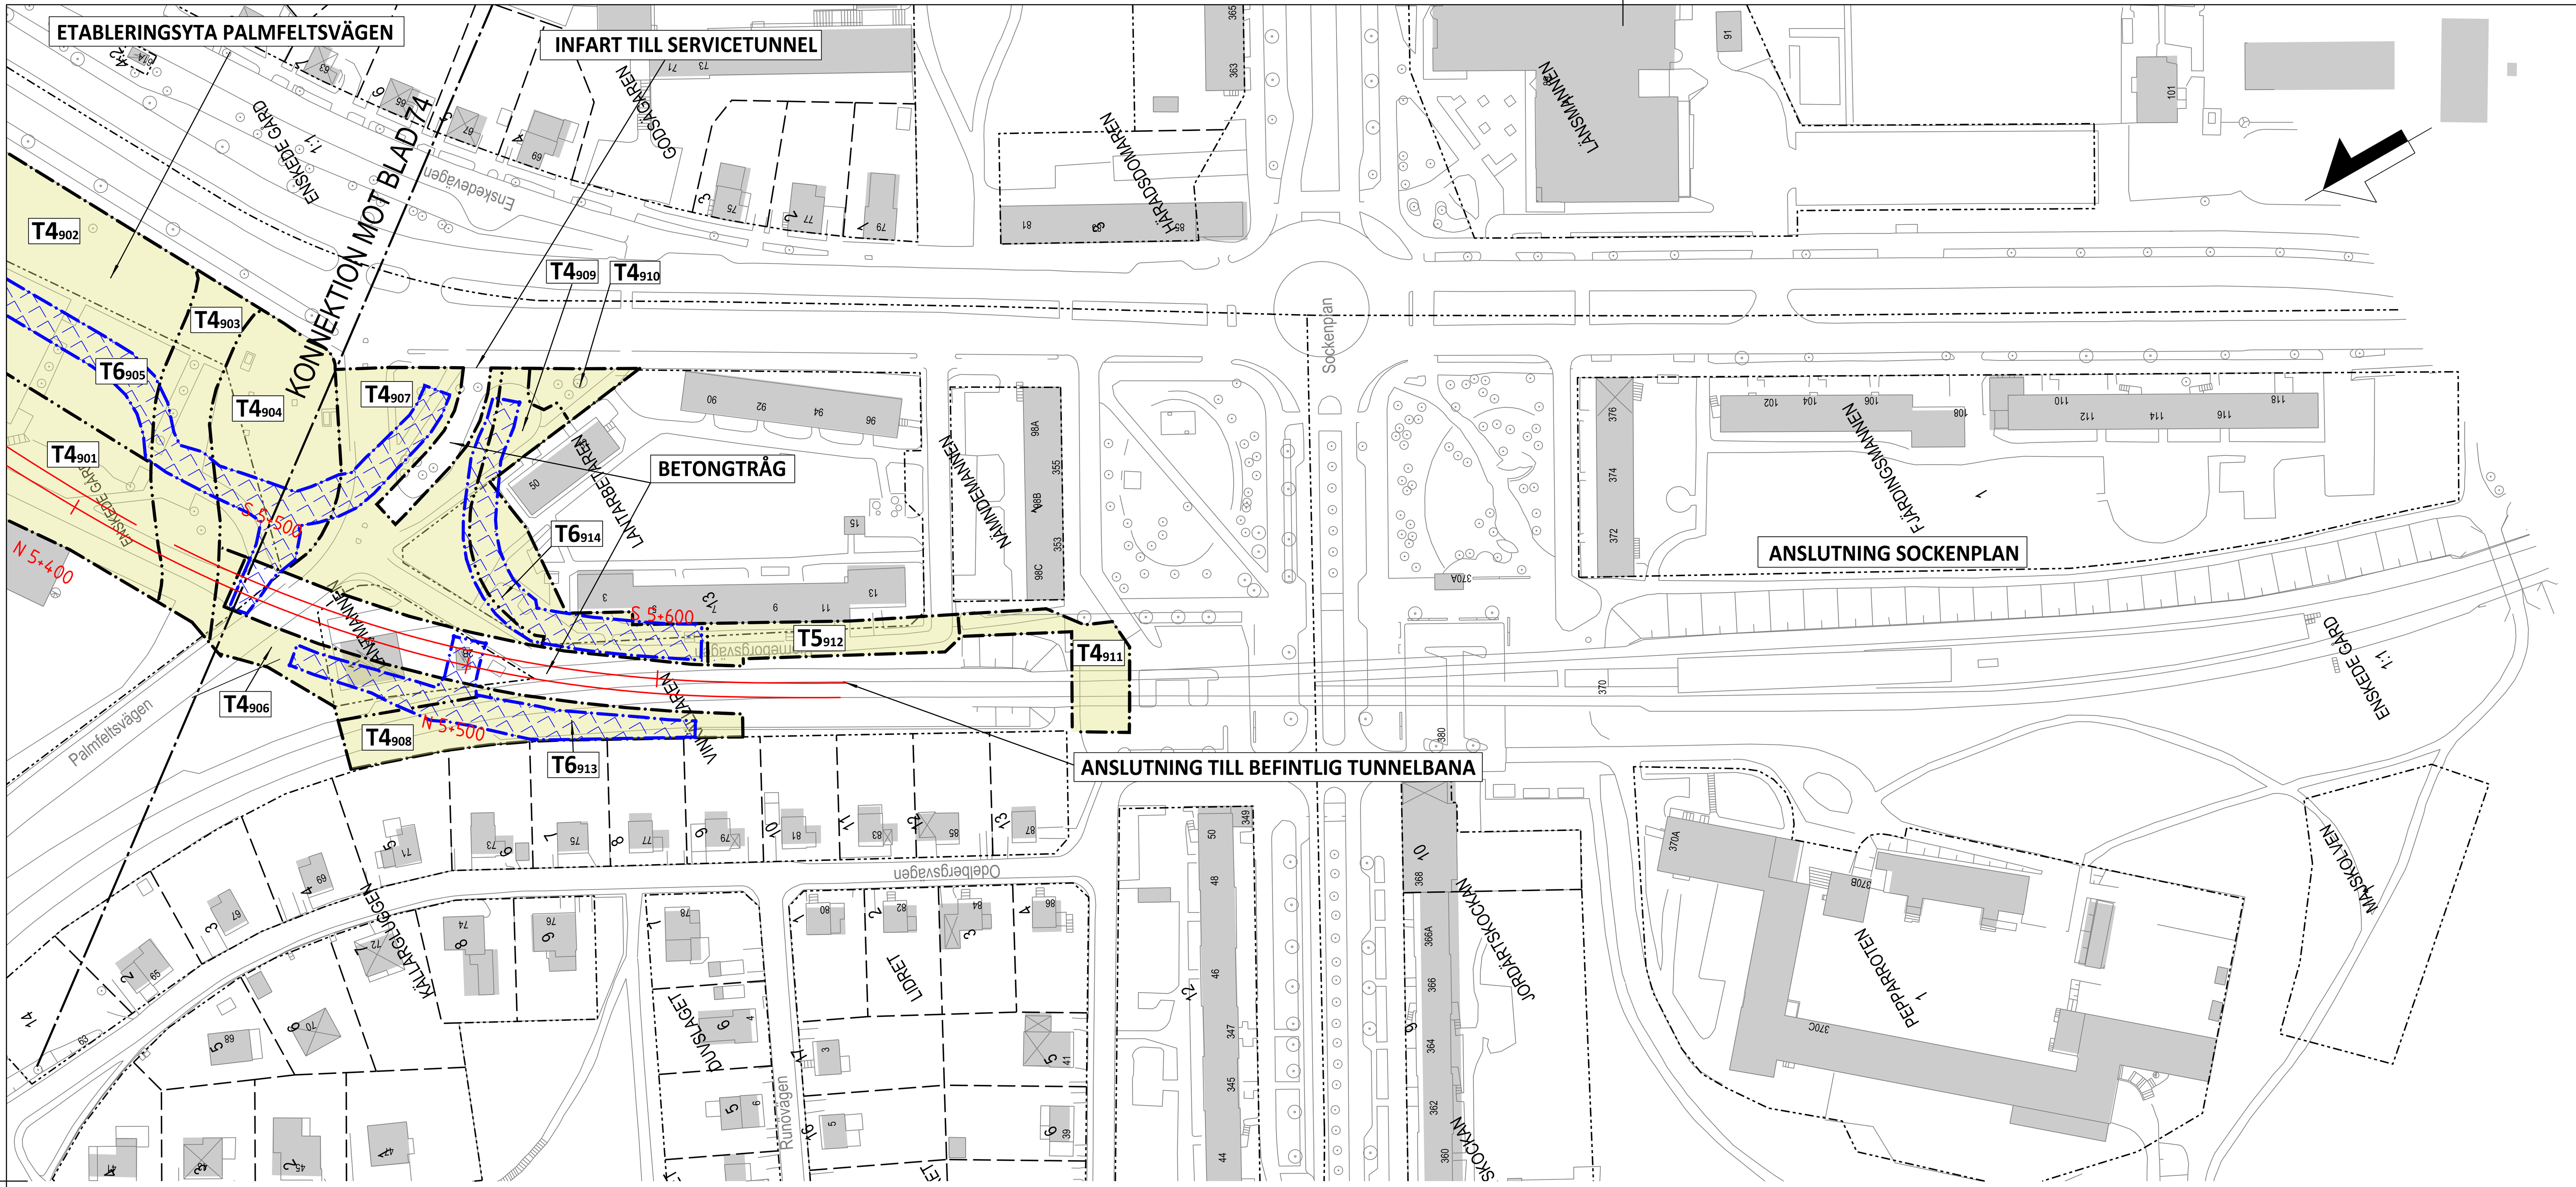

KOORDINATSYSTEM

SYSTEM I PLAN: SWEREF 99 18 00
SYSTEM I HÖJD: RH2000

LÄNGDMÄTNING

VARJE SPÅR HAR INDIVIDUELL LÄNGDMÄTNING.

TILLFÄLLIGA MARKANSPRÅK

GRÄNS FÖR TILLFÄLLIG NYTTJANDERÄTT OVAN MARK
GRÄNS FÖR TILLFÄLLIG NYTTJANDERÄTT UNDER MARK
GRÄNS MELLAN OLIKA TYPER AV TILLFÄLLIGA NYTTJANDERÄTTER

T — TILLFÄLLIG NYTTJANDERÄTT OVAN MARK
T6 — TILLFÄLLIG NYTTJANDERÄTT UNDER MARK FÖR SPONT OCH SPONTSTAG
T7 — TILLFÄLLIG NYTTJANDERÄTT UNDER MARK ÖVRIGT

T1- TILLFÄLLIG NYTTJANDERÄTT FÖR BYGGNATION
T2- TILLFÄLLIG NYTTJANDERÄTT FÖR ETABLERING
T3- TILLFÄLLIG NYTTJANDERÄTT FÖR ARBETS- OCH TRANSPORTVÄG
T4- TILLFÄLLIG NYTTJANDERÄTT FÖR BYGGNATION, ETABLERING, ARBETS- OCH TRANSPORTVÄG
T5- TILLFÄLLIG NYTTJANDERÄTT FÖR ÖVRIGT
T6- TILLFÄLLIG NYTTJANDERÄTT UNDER MARK FÖR SPONT OCH SPONTSTAG
T7- TILLFÄLLIG NYTTJANDERÄTT UNDER MARK ÖVRIGT
T8- TILLFÄLLIG NYTTJANDERÄTT I BYGGNAD REDOVISAS I BILAGA 2 OCH 3

TIDER OCH EVENTUELLA RESTRIKTIONER FÖR TILLFÄLLIG NYTTJANDERÄTT REDOVISAS I BILAGA 2320-M23-21-00003

NYA ANLÄGGNINGAR

0+000 — NYTT SPÅR MED VÄXEL OCH LÄNGDMÄTNINGSANGIVELSE
PLATTFORM

BEFINTLIGA GRÄNSER

FASTIGHETSGRÄNS
KVARTERSTRAKTGRÄNS/TRAKTGRÄNS
RÄTTIGHETSGRÄNS

SKYLDIGHETEN ATT GÖRA ANMÄLAN FÖR SAMRÅD ENLIGT 12:6 MB GÄLLER INTE FÖR DE VERKSAMHETER OCH ÅTGÄRDER SOM BEHÖVS FÖR ATT BYGGA JÄRNVÄGEN OCH SOM FASTSTÄLLS OCH INGÅR I TUNNELBANEANLÄGGNINGEN ELLER OMRÅDE FÖR TILLFÄLLIG NYTTJANDERÄTT.

FÖRBUDEN SOM AVSER VERKSAMHET ELLER ÅTGÄRD INOM GENERELLT BIOTOPSKYDDSOMRÅDE. (7:11 2 st MB) GÄLLER INTE BYGGANDE AV ALLMÄN JÄRNVÄG. FÖRBUDEN MOT ÅTGÄRDER OCH VERKSAMHETER INOM STRANDSKYDDSOMRÅDE (7:15 MB) GÄLLER INTE BYGGANDE AV ALLMÄN JÄRNVÄG.

DATUM STOCKHOLM BASKARTA 2017-11-21

METER
0 10 20 30 40 50 100

ORIENTERINGSFIGUR

GRANSKNINGSHANDLING 2018-01-15

SWECO TYPSA

Rev	Ant	Revidering avser	Sign	Datum
A		Revidering enligt PM efter granskning	PS	2018-05-15

Uppdrag nr: 2108010	Handläggare: H. Olsson	Rit/Konst: P. Sundgren
Granskad: M. Woxlin	Godkänd: M. Grandin	
Ort: Stockholm	Datum: 2018-01-15	
Förvaltning för utbyggd tunnelbana, STOCKHOLMS LÄNS LANDSTING		
FUT Handläggare: B. Linde	Informationssäkerhetsklass: K1	
FUT Granskad: U. Bernström	FUT Godkänd: M. Hellgren	
FUT Ort: Stockholm	Datum: 2018-01-15	

JÄRNVÄGSPLAN

Tunnelbana - Bana 3
Sofia - Gullmarsplan - Hagsätra
KM 5+500 - 6+000
Tillfälligt markanspråk
Plan

Förvaltningsnummer	Format	Skala
3140	A1	1:1000

Ritningsnummer	Nästa bl	Rev
M23-3140-10PL-A0000-0S-2275		A

Denna handling och informationen häri är SLL egendom och får inte användas, delges obehöriga eller ändras utan SLL skriftliga medgivande.

Ritningsfil: c:\temp\pw2\sepasu\dms21307\M23-3140-10PL-A0000-0S-2275.dgn
Plottdatum: 2018-04-19
Plottad av: SEPASU