


- KOORDINATSYSTEM**
 SYSTEM I PLAN: SWEREF 99 18 00
 SYSTEM I HÖJD: RH2000
- LÄNGDMÄTNING**
 VARJE SPÅR HAR INDIVIDUELL LÄNGDMÄTNING I PROFIL VISAS SÖDERGÅENDE SPÅR FRÅN STATION KUNGSTRADGÅRDEN.
- PERMANENTA MARKANSPRÅK I PLAN OCH PROFIL**
- GRÄNS FÖR TUNNELBANEUTRYMMEN AVGRÄNSNING MELLAN OLIKA TYPER AV MARKANSPRÅK
 - Js1** (purple box): NYTT UTRYMME FÖR TUNNELBANA MED TILLHÖRANDE ANLÄGGNINGAR UNDER MARK. SERVIDTSTRÄTT
 - Js1** (purple hatched box): NYTT UTRYMME FÖR TUNNELBANA MED TILLHÖRANDE ANLÄGGNINGAR OVAN MARK. SERVIDTSTRÄTT
 - Js5** (green box): UTRYMME FÖR KONSTRUKTION GEMENSAM MED SKYDDSRUM. SERVIDTSTRÄTT
- SKYDDSATGÄRDER**
- Sk1** (dotted line): MARKERING ELLER AVGRÄNSNING FÖR SKYDDSATGÄRD/FÖRSIKTIGHETSOMRÅDE STOMLJUDSDÄMPANDE ÅTGÄRDER UNDER SPÅR FÖR ATT KLARA RIKTVAERDET PÅ 30 DB(A) SLOW Lmax
- NYA ANLÄGGNINGAR**
- 0-000** (red line): NYTT SPÅR MED VAXEL OCH LÄNGDMÄTNINGSANGIVELSE
 - (black line): PROJEKTAD BERGKONTUR
 - 0-000** (blue line): LÄNGDMÄTNING ARBETSTUNNEL/SERVICETUNNEL
 - (red line): PLATTFORM
- BEFINTLIGA GRÄNSER I PLAN**
- (dashed line): FASTIGHETSGRÄNS
 - (dotted line): KVARTERSTRAKTGRÄNS/TRAKTGRÄNS
 - (dash-dot line): RATTIGHETSGRÄNS
- BETECKNINGAR I PROFIL**
- (dashed line): BEFINTLIG MARKNIVÅ I PROFILINJEN
 - (solid line): TOLKAD BERGNIVÅ
 - (red line): RÄLSÖVERKÄNT
 - (dotted line): BEDÖMD MARKNIVÅ VID BYGGNADER
 - (dash-dot line): ANLÄGGNING/BETONGKONSTRUKTION
 - (solid line): PROJEKTAD BERGKONTUR

TUNNELBANESPÅR MOT SOCKENPLAN, SE RITN. M23-3140-10PL-A0000-05-2219

PLAN

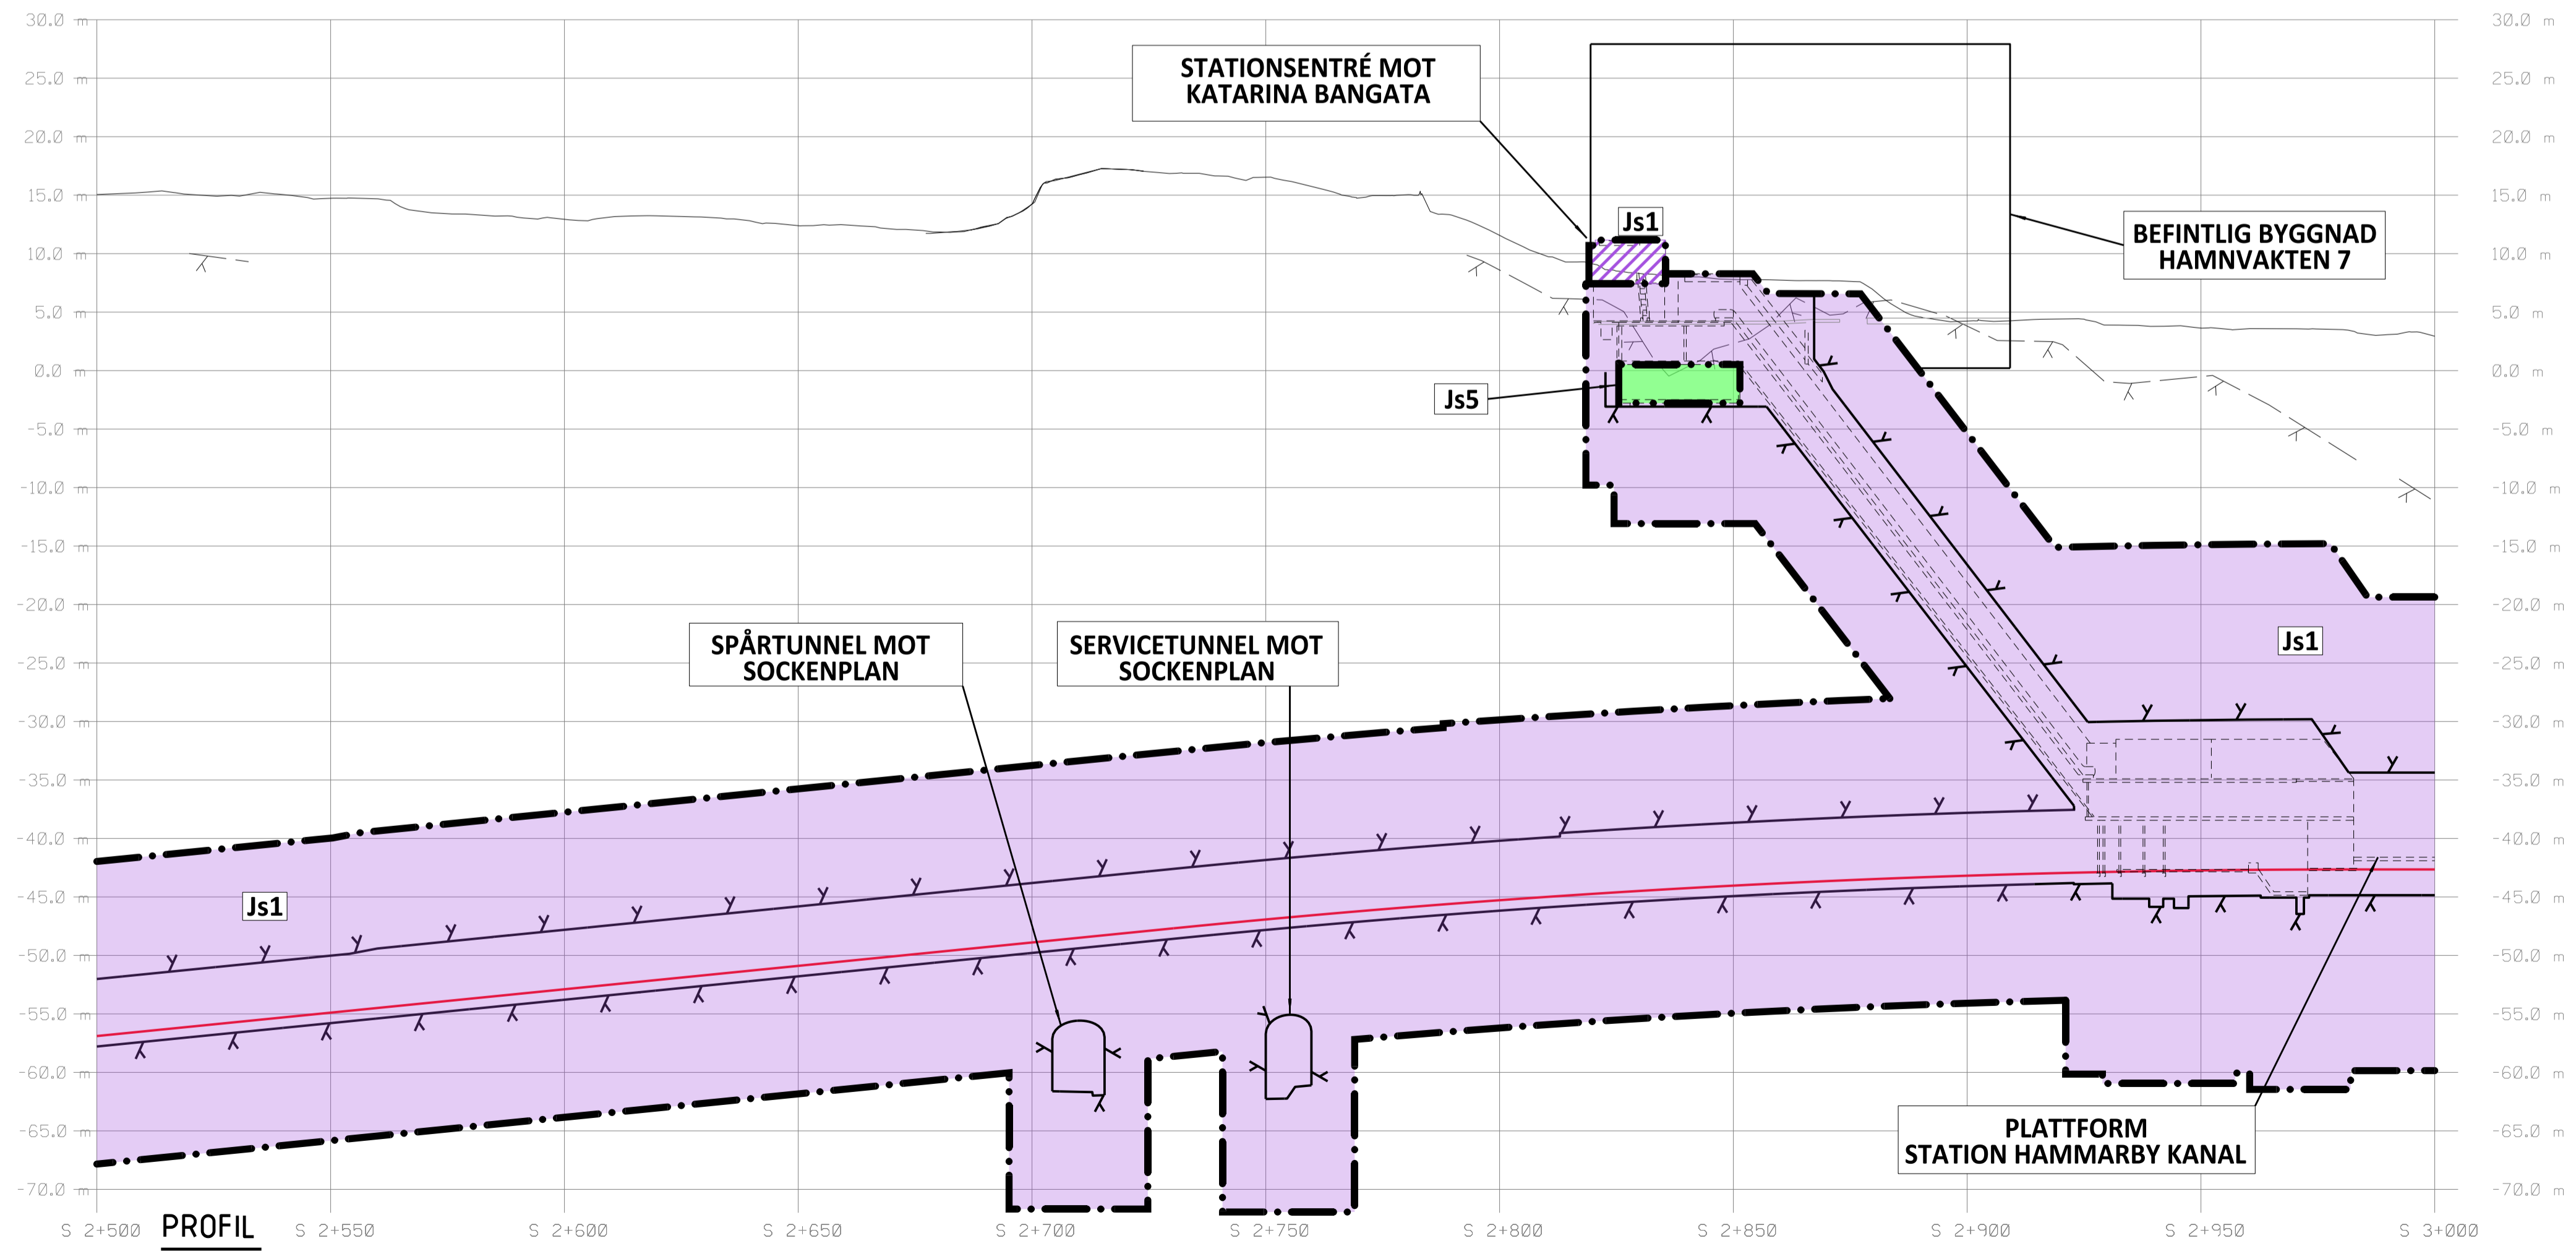

PROFIL


SPÅRPROFIL LÄNGS SÖDERGÅENDE SPÅR MOT NACKA C. SPÅRPROFILER REDOVISAR ÄVEN ANLÄGGNINGSDELAR I NÄRHETEN AV PROFILENS UTSNITT

FÖRBUDEN SOM AVSER VERKSAMHET ELLER ÅTGÄRD INOM GENERELLT BIOTOPSKYDDSOmrÅDE (7:11 2 st MB) GALLER INTE BYGGANDE AV ALLMAN JÄRNVÄG

FÖRBUDEN MOT ÅTGÄRDER OCH VERKSAMHETER INOM STRANDSKYDDSOmrÅDE (7:15 MB) GALLER INTE BYGGANDE AV ALLMAN JÄRNVÄG

SKYLDIGHETEN ATT GÖRA ANMÄLAN FÖR SAMRÅD ENLIGT 12:6 MB GALLER INTE FÖR DE VERKSAMHETER OCH ÅTGÄRDER SOM BEHOVS FÖR ATT BYGGA JÄRNVÄGEN OCH SOM FASTSTÄLLS OCH INGÅR I TUNNELBANEANLÄGGNINGEN ELLER OMRÅDE FÖR TILLFÄLLIG NYTTJÄNDERÄTT.

DATUM STOCKHOLM BASKARTA 2017-11-21

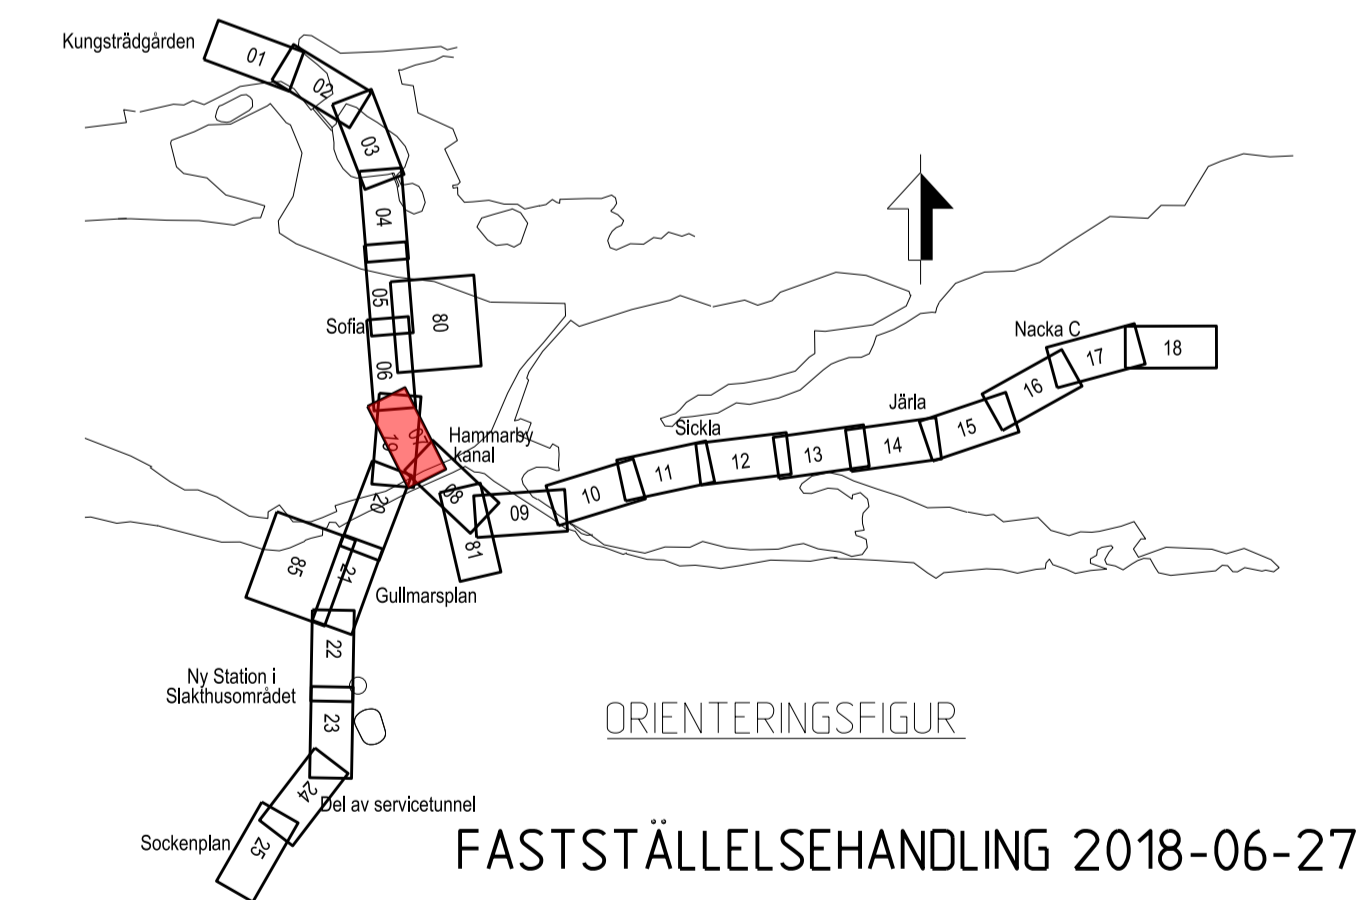

SWECO		TYPSA	
Uppdrag nr 2108010	Handläggare H. Olsson	Rit/Konst J. Kalli	Rev Ant Revidering avser Sign Datum
Granskad M. Woxlin	Godkänd J. Axelsson	JÄRNVÄGSPLAN	
Ort Stockholm	Datum 2018-06-27		
Förvaltning för utbyggd tunnelbana STOCKHOLMS LÄNS LANDSTING		Tunnelbana - Bana 3 Sofia - Nacka C KM 2+500 - 3+000 Permanent markanspråk Plan och Profil	
FUT Handläggare U. Bernström	Informationsklass K1	Förvaltningsnummer 3160	Format A1
FUT Granskad B. Linde	FUT Godkänd M. Heltgren	Ritningsnummer M23-3160-10PL-A0000-05-2207	Skala 1:1000
FUT Ort Stockholm	Datum 2018-06-27	Nästa till 08	Rev

SKALA
LÄNGD=1:1000
HÖJD=1:400

Övriga handlingar och informationen hänförlig till projektsidans dokumentation. Detta dokument är ett utdrag från projektsidans dokumentation. För mer information se projektsidans dokumentation. Detta dokument är ett utdrag från projektsidans dokumentation. För mer information se projektsidans dokumentation.

Ritningsfil: 2108010-10PL-A0000-05-2219
 Ritningsdatum: 2018-06-27
 Ritningsnivå: 05