

- KOORDINATSYSTEM**
 SYSTEM I PLAN: SWEREF 99 18 00
 SYSTEM I HÖJD: RH2000
- LÄNGDMÄTNING**
 VARJE SPÅR HAR INDIVIDUELL LÄNGDMÄTNING
 I PROFIL VISAS SÖDERGÅENDE SPÅR FRÅN STATION KUNGSTRADGÅRDEN.
- PERMANENTA MARKANSPRÅK I PLAN OCH PROFIL**
- GRÄNS FÖR TUNNELBANEUTRYMMEN AVGRÄNSNING MELLAN OLIKA TYPER AV MARKANSPRÅK
 - Js1** NYTT UTRYMME FÖR TUNNELBANA MED TILLHÖRANDE ANLÄGGNINGAR UNDER MARK, SERVICITRÄTT
 - Js1** NYTT UTRYMME FÖR TUNNELBANA MED TILLHÖRANDE ANLÄGGNINGAR OVAN MARK, SERVICITRÄTT
- SKYDDSAÅTGÄRDER**
- Sk1** MARKERING ELLER AVGRÄNSNING FÖR SKYDDSAÅTGÄRD/FÖRSIKTIGHETSÅTT STOMLJUDSDÄMPANDE ÅTGÄRDER UNDER SPÅR FÖR ATT KLARA RIKTVÄRDET PÅ 30 DB(A) SLOW Lmax
- NYA ANLÄGGNINGAR**
- 0+000** NYTT SPÅR MED VAXEL OCH LÄNGDMÄTNINGSANGIVELSE
 - PROJETERAD BERGKONTUR
 - LÄNGDMÄTNING ARBETSTUNNEL/SERVICETUNNEL
 - PLATTFORM
- BEFINTLIGA GRÄNSER I PLAN**
- FASTIGHETSGRÄNS
 - KVARTERSTRAKTGRÄNS/TRAKTGRÄNS
 - RÄTTIGHETSGRÄNS
- BETECKNINGAR I PROFIL**
- BEFINTLIG MARKNIVÅ I PROFILINJEN
 - TOLKAD BERGNIVÅ
 - RÄLSOVERKÄNT
 - BEDÖMD MARKNIVÅ VID BYGGNADER
 - ANLÄGGNING/BETONGKONSTRUKTION
 - PROJETERAD BERGKONTUR

FÖRBUDEN SOM AVSER VERKSAMHET ELLER ÅTGÄRD INOM GENERELLT BIOTOPSKYDDSOMRÅDE (7.11 2 st MB) GALLER INTE BYGGANDE AV ALLMÄN JÄRNVÄG

FÖRBUDEN MOT ÅTGÄRDER OCH VERKSAMHETER INOM STRANDSKYDDSOMRÅDE (7.15 MB) GALLER INTE BYGGANDE AV ALLMÄN JÄRNVÄG

SKYLDIGHETEN ATT GÖRA ANMÄLAN FÖR SAMRÅD ENLIGT 12.6 MB GALLER INTE FÖR DE VERKSAMHETER OCH ÅTGÄRDER SOM BEHOVS FÖR ATT BYGGA JÄRNVÄGEN OCH SOM FASTSTÄLLS OCH INGÅR I TUNNELBANEANLÄGGNINGEN ELLER OMRÅDE FÖR TILLFÄLLIG NYTTJÄNDERÄTT.


DATUM STOCKHOLM BASKARTA 2017-11-21



SWECO		TYPSA					
Uppdrag nr 2108010	Handläggare H. Olsson	Rit./Konsf J. Kalli	Rev	Ant	Revidering avser	Sign	Datum
Granskad M. Woxlin	Godkänd M. Grandin	JÄRNVÄGSPLAN					
Ort Stockholm	Datum 2018-01-15	Tunnelbana - Bana 3 Sofia - Nacka C KM 3+500 - 4+000					
FUT Handläggare U. Bernström		Informationsöversikt		Permanent markanspråk Plan och Profil			
FUT Granskad B. Linde	FUT Godkänd M. Heltgren	Förvaltningsnummer 3160	Format A1	Skala 1:1000			
FUT Ort Stockholm	Datum 2018-01-15	Ritningsnummer M23-3160-10PL-A0000-05-2209	10	Nästa bl	Rev		

SKALA
 LÄNGD=1:1000
 HÖJD=1:400

PLAN

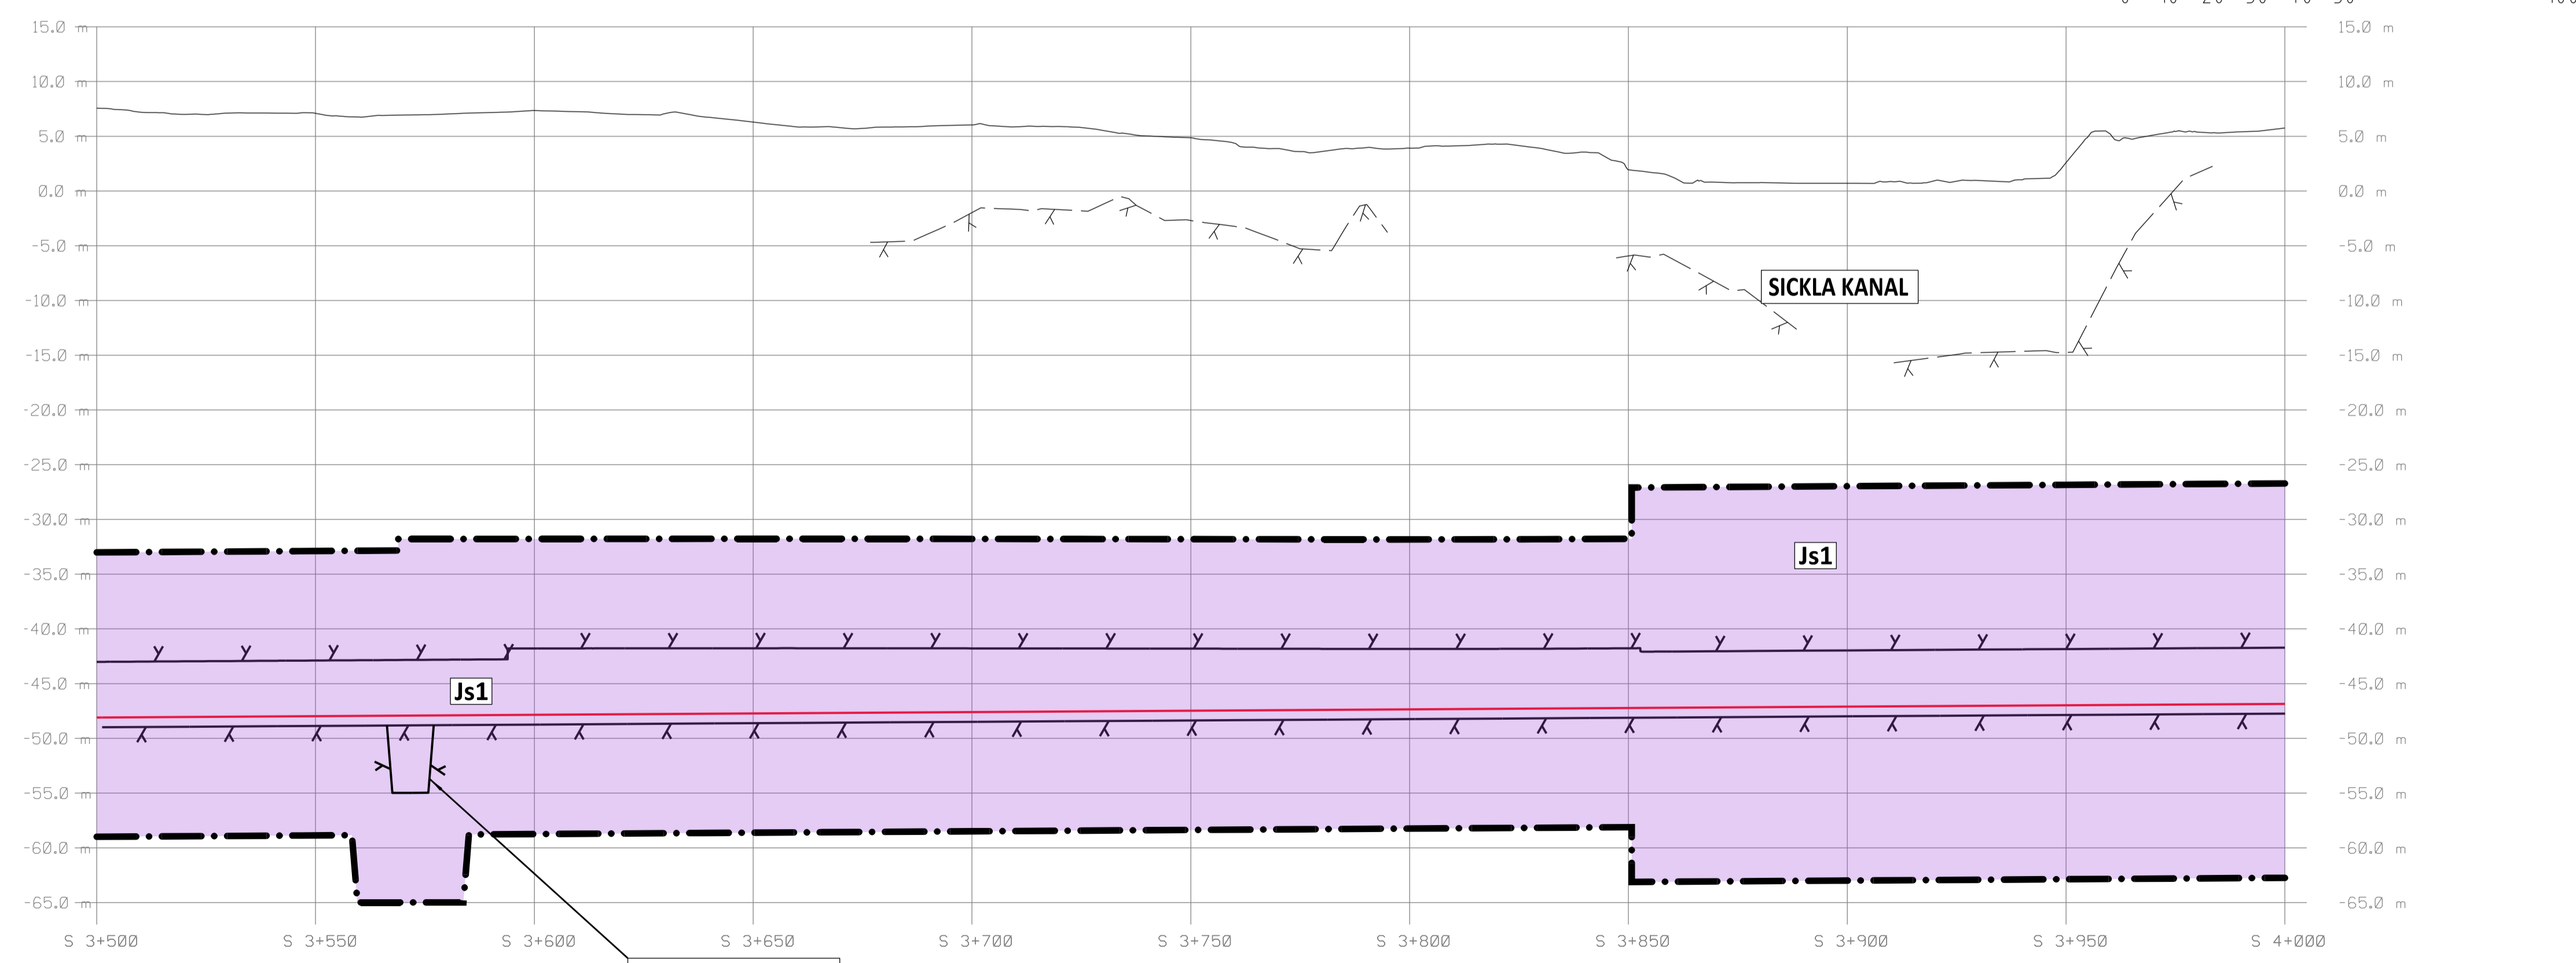

PROFIL

SPÅRPROFIL LÅNGS SÖDERGÅENDE SPÅR. SPÅRPROFILEN REDOVISAR ÄVEN ANLÄGGINGSDELAR I NÄRHETEN AV PROFILENS UTSNITT

Denna handling och informationen härin är SLL egendom och får inte användas, delges, återge eller spridas utan SLLs skriftliga medgivande.

Ritningsfil: **FILES**
 Plan/tyglam: **DATETS**
 Postlad av: **BUSERS**